



OBJEMOVÉ A DISPOZIČNÍ SCHÉMA OBJEKTU NOVÉ BYSTROUŠKY (VARIANTA 1)


PŮDORYSNÉ SCHÉMA 1.NP, 1 :500

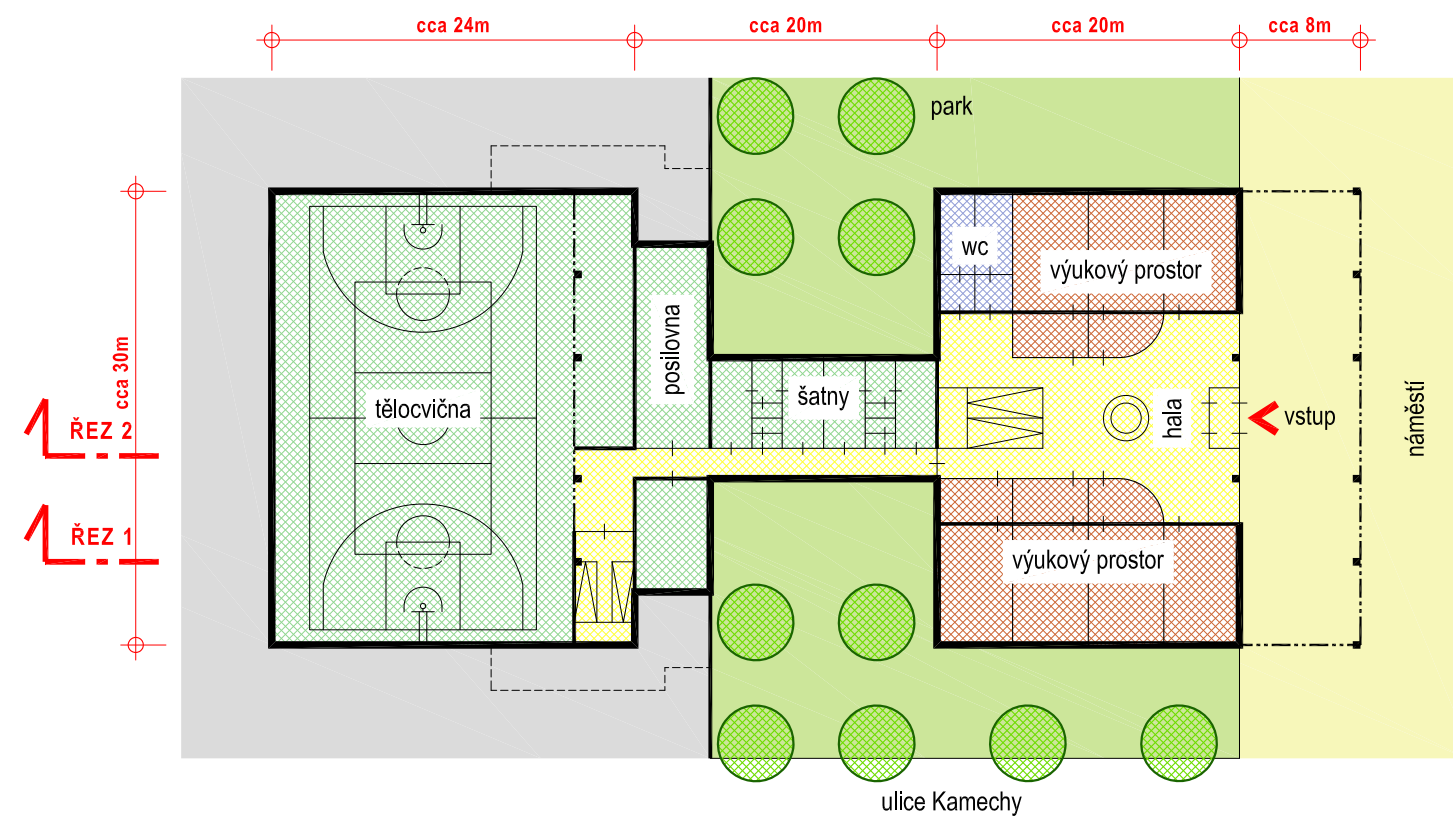


SCHÉMATICKÝ ŘEZ 1, 1 :500

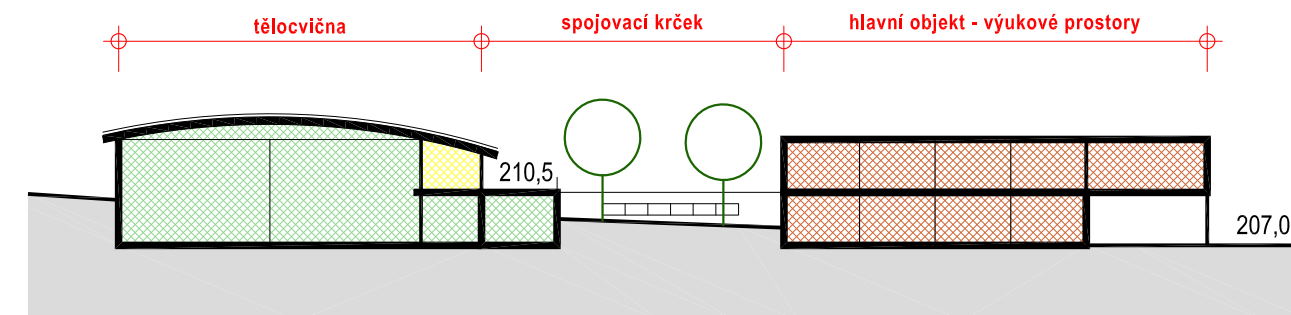

PŮDORYSNÉ SCHÉMA 1.NP, 1 :500

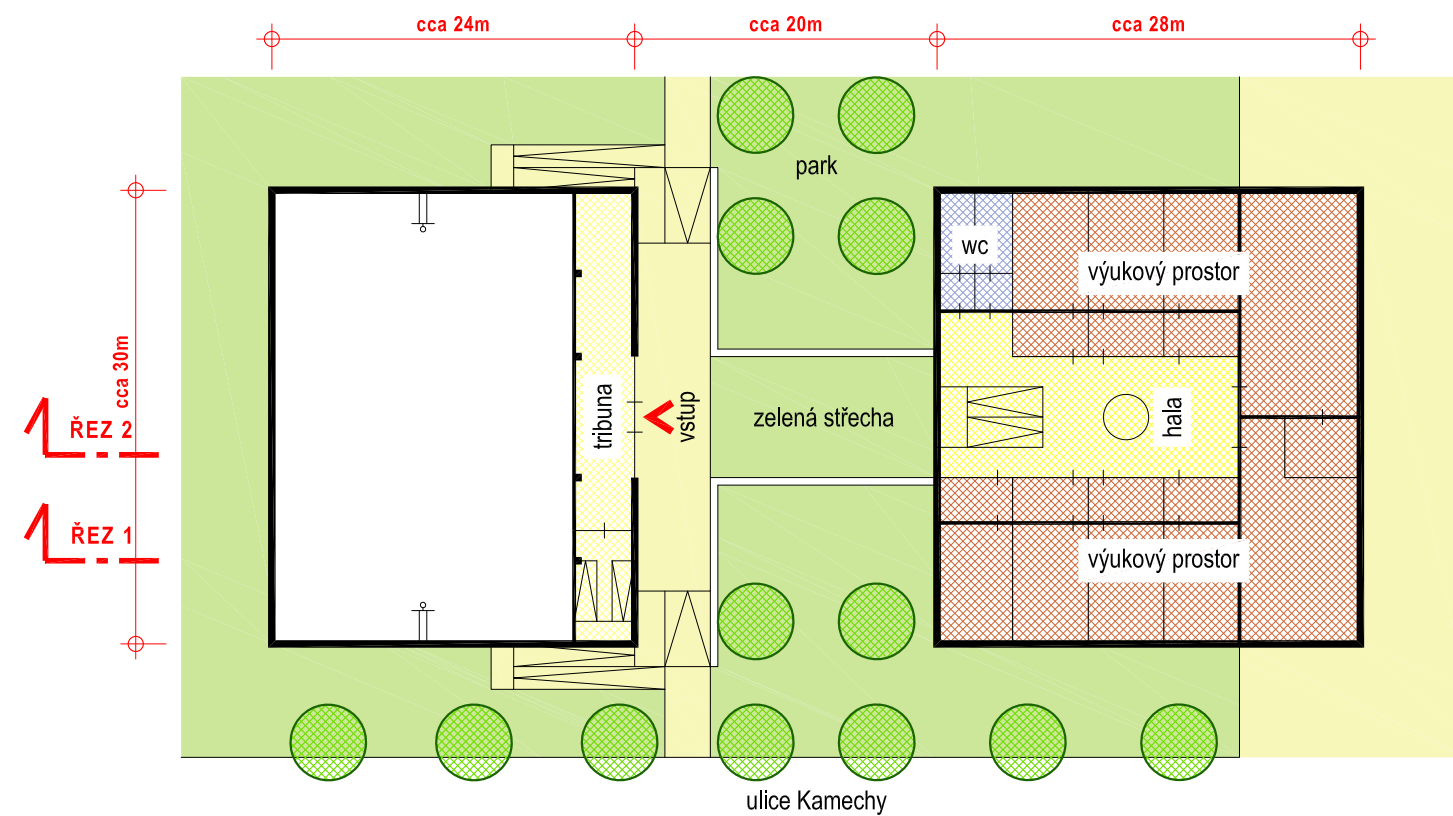

SCHÉMATICKÝ ŘEZ 2, 1 :500

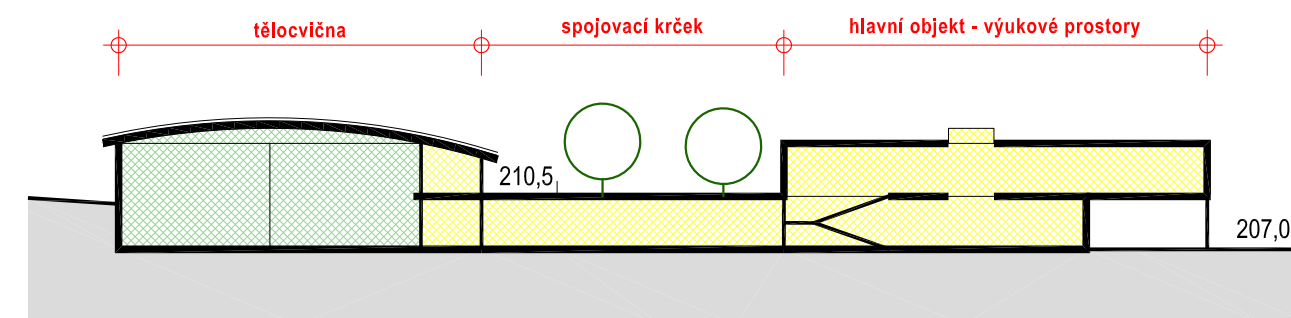

ARCHIKA
ARCHITEKTONICKÁ PROJEKČNÍ KANCELÁŘ s.r.o.

Tomešova 1, 602 00 Brno
tel./fax: +420 543 234 044
e-mail: info@pk-archika.cz

ZODPOVĚDNÝ PROJEKTANT		ING.ARCH. JINDŘICH KANĚK	
ZPRACOVATELÉ PROJEKTU		AUTORIZOVANÝ ARCHITEKT	
INVESTOR	STATUTÁRNÍ MĚSTO BRNO, DOMINIKÁNSKÉ NÁMĚSTÍ 1, 601 00 BRNO	PROFESE	-
AKCE:	DOPRACOVÁNÍ ÚZEMNÍ STUDIE	STUPEŇ PD	ÚZEMNÍ STUDIE
	BYSTRC II - ZÁPAD	Č. ZAKÁZKY	072015
STUPEŇ DOKUMENTACE:	ÚZEMNÍ STUDIE	DATUM	07/2015
		FORMÁT	3 A4
PŘÍLOHA:	NOVÁ BYSTROUŠKA, VARIANTA 1	MĚŘÍTKO	1:500
	OBJEMOVĚ DISPOZIČNÍ A PROVOZNÍ SCHÉMA OBJEKTU	Č. PŘÍLOHY	08
		Č. SOUPRAVY	