



USPOŘADÁNÍ PLOCH ÚPmB - SOUČASNÝ STAV, 1:5000

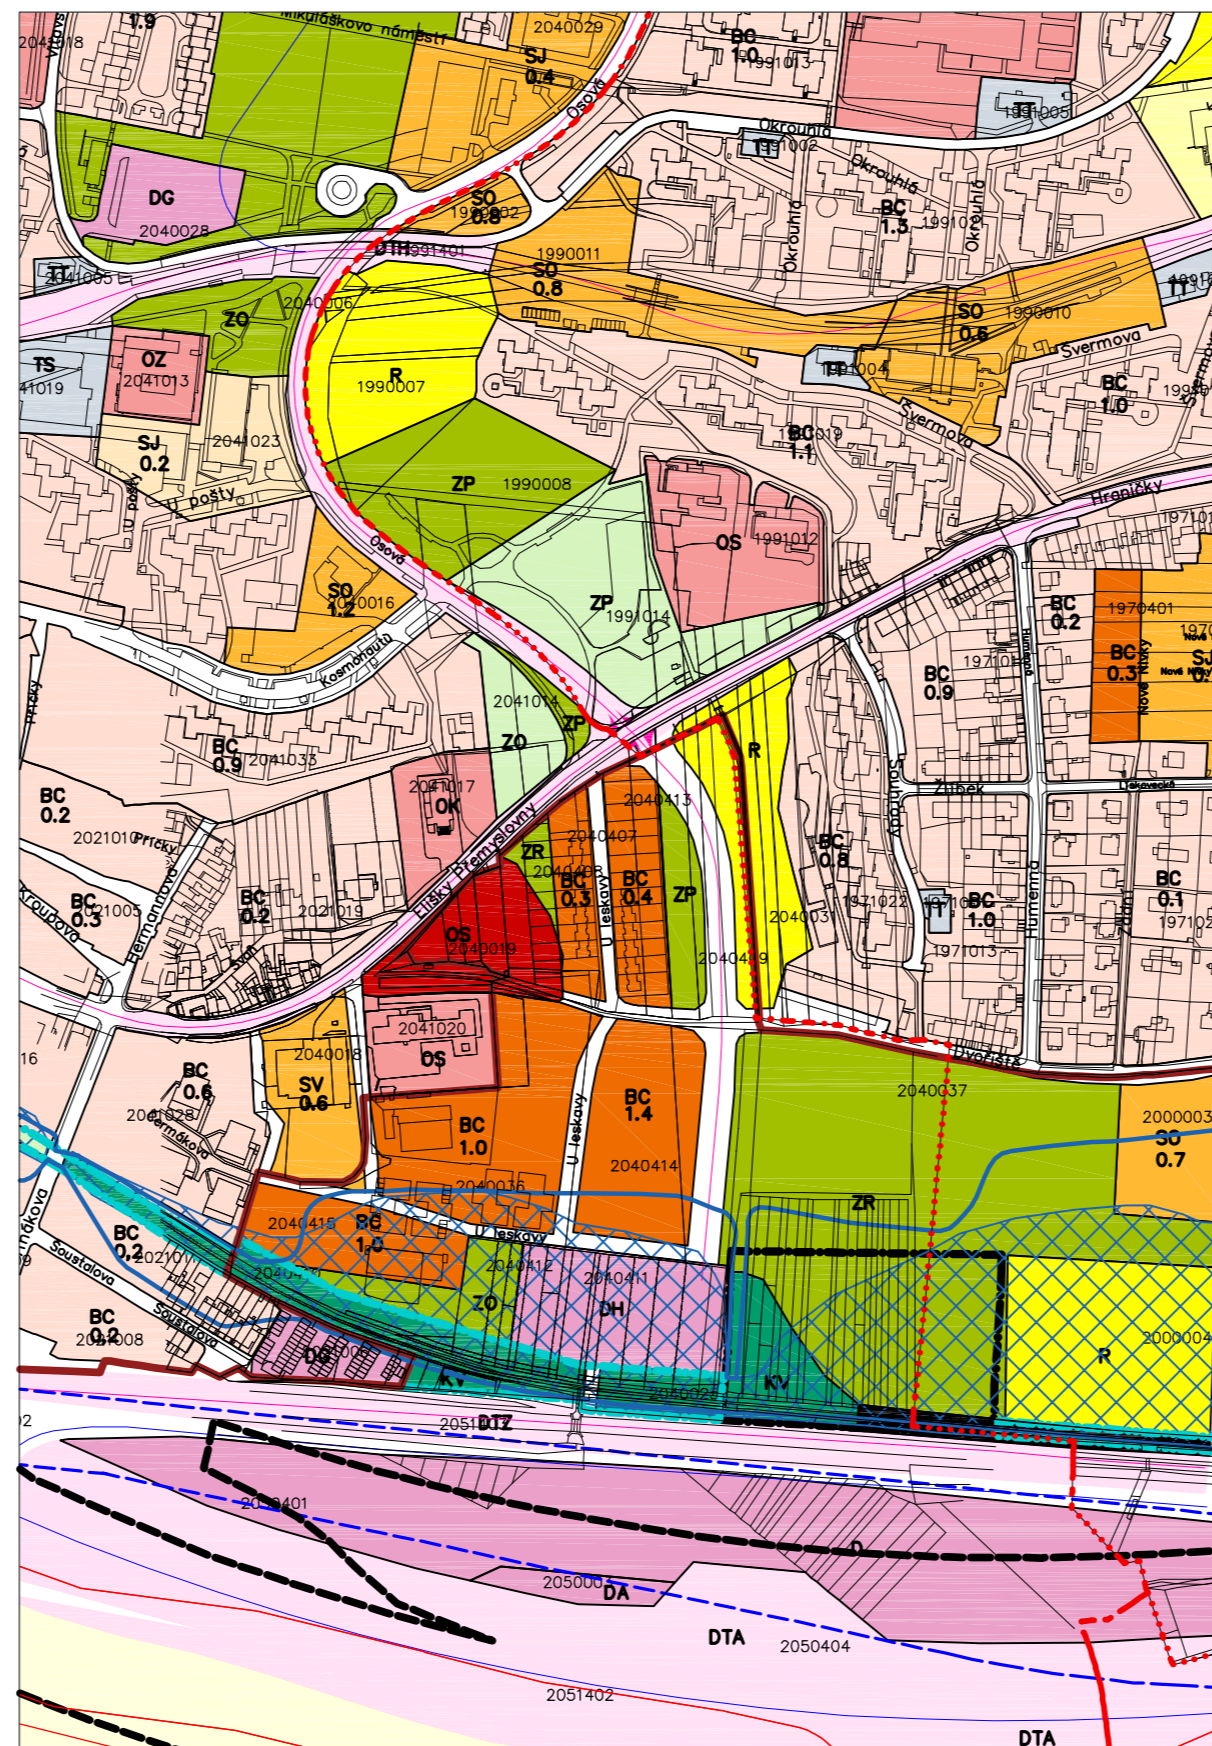

USPOŘADÁNÍ PLOCH ÚPmB - NÁVRH, 1:5000

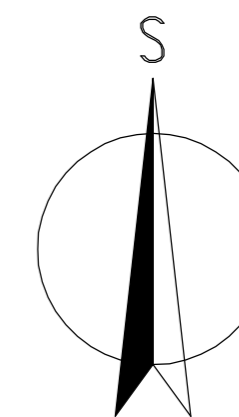

ARCHIKA
 ARCHITEKTONICKÁ PROJEKTOVÁ KANCELÁŘ ZASTOUPENÁ ING.ARCH. JINDŘICHEM KAŇKEM
 Tomešova 1, 602 00 Brno
 tel./fax: +420 543 234 044
 e-mail: kanek@pk-archika.cz

ZODPOVĚDNÝ PROJEKTANT	ING.ARCH. JINDŘICH KAŇEK <i>kanek</i>	ING.ARCH. JINDŘICH KAŇEK	
ZPRACOVATELÉ PROJEKTU	ING.ARCH. JINDŘICH KAŇEK ING. JANA JURÁKOVÁ <i>Jurakova</i>	AUTORIZOVANÝ ARCHITEKT VÝHOLEC 17, BRNO 624 00 IČ: 12145581, DIČ: 511117280	
INVESTOR	STATUTÁRNÍ MĚSTO BRNO, DOMINIKÁNSKÉ NÁM. 1, 601 67 BRNO	PROFESE	ARCH.,URBAN.
AKCE:	BRNO - STARÝ LÍSKOVEC PŘÍJEZD K TERMINÁLU STARÝ LÍSKOVEC ÚZEMNÍ STUDIE	STUPEŇ PD	ÚZEMNÍ STUDIE
		Č. ZAKÁZKY	13/2011
		DATUM	08/2011
		FORMÁT	3 A4
PŘÍLOHA:		MĚŘÍTKO	1:5000
VÝSLEDNÉ USPOŘADÁNÍ PLOCH ÚPmB, SITUACE		Č. PŘÍLOHY	Č. SOUPRAVY
		08	