



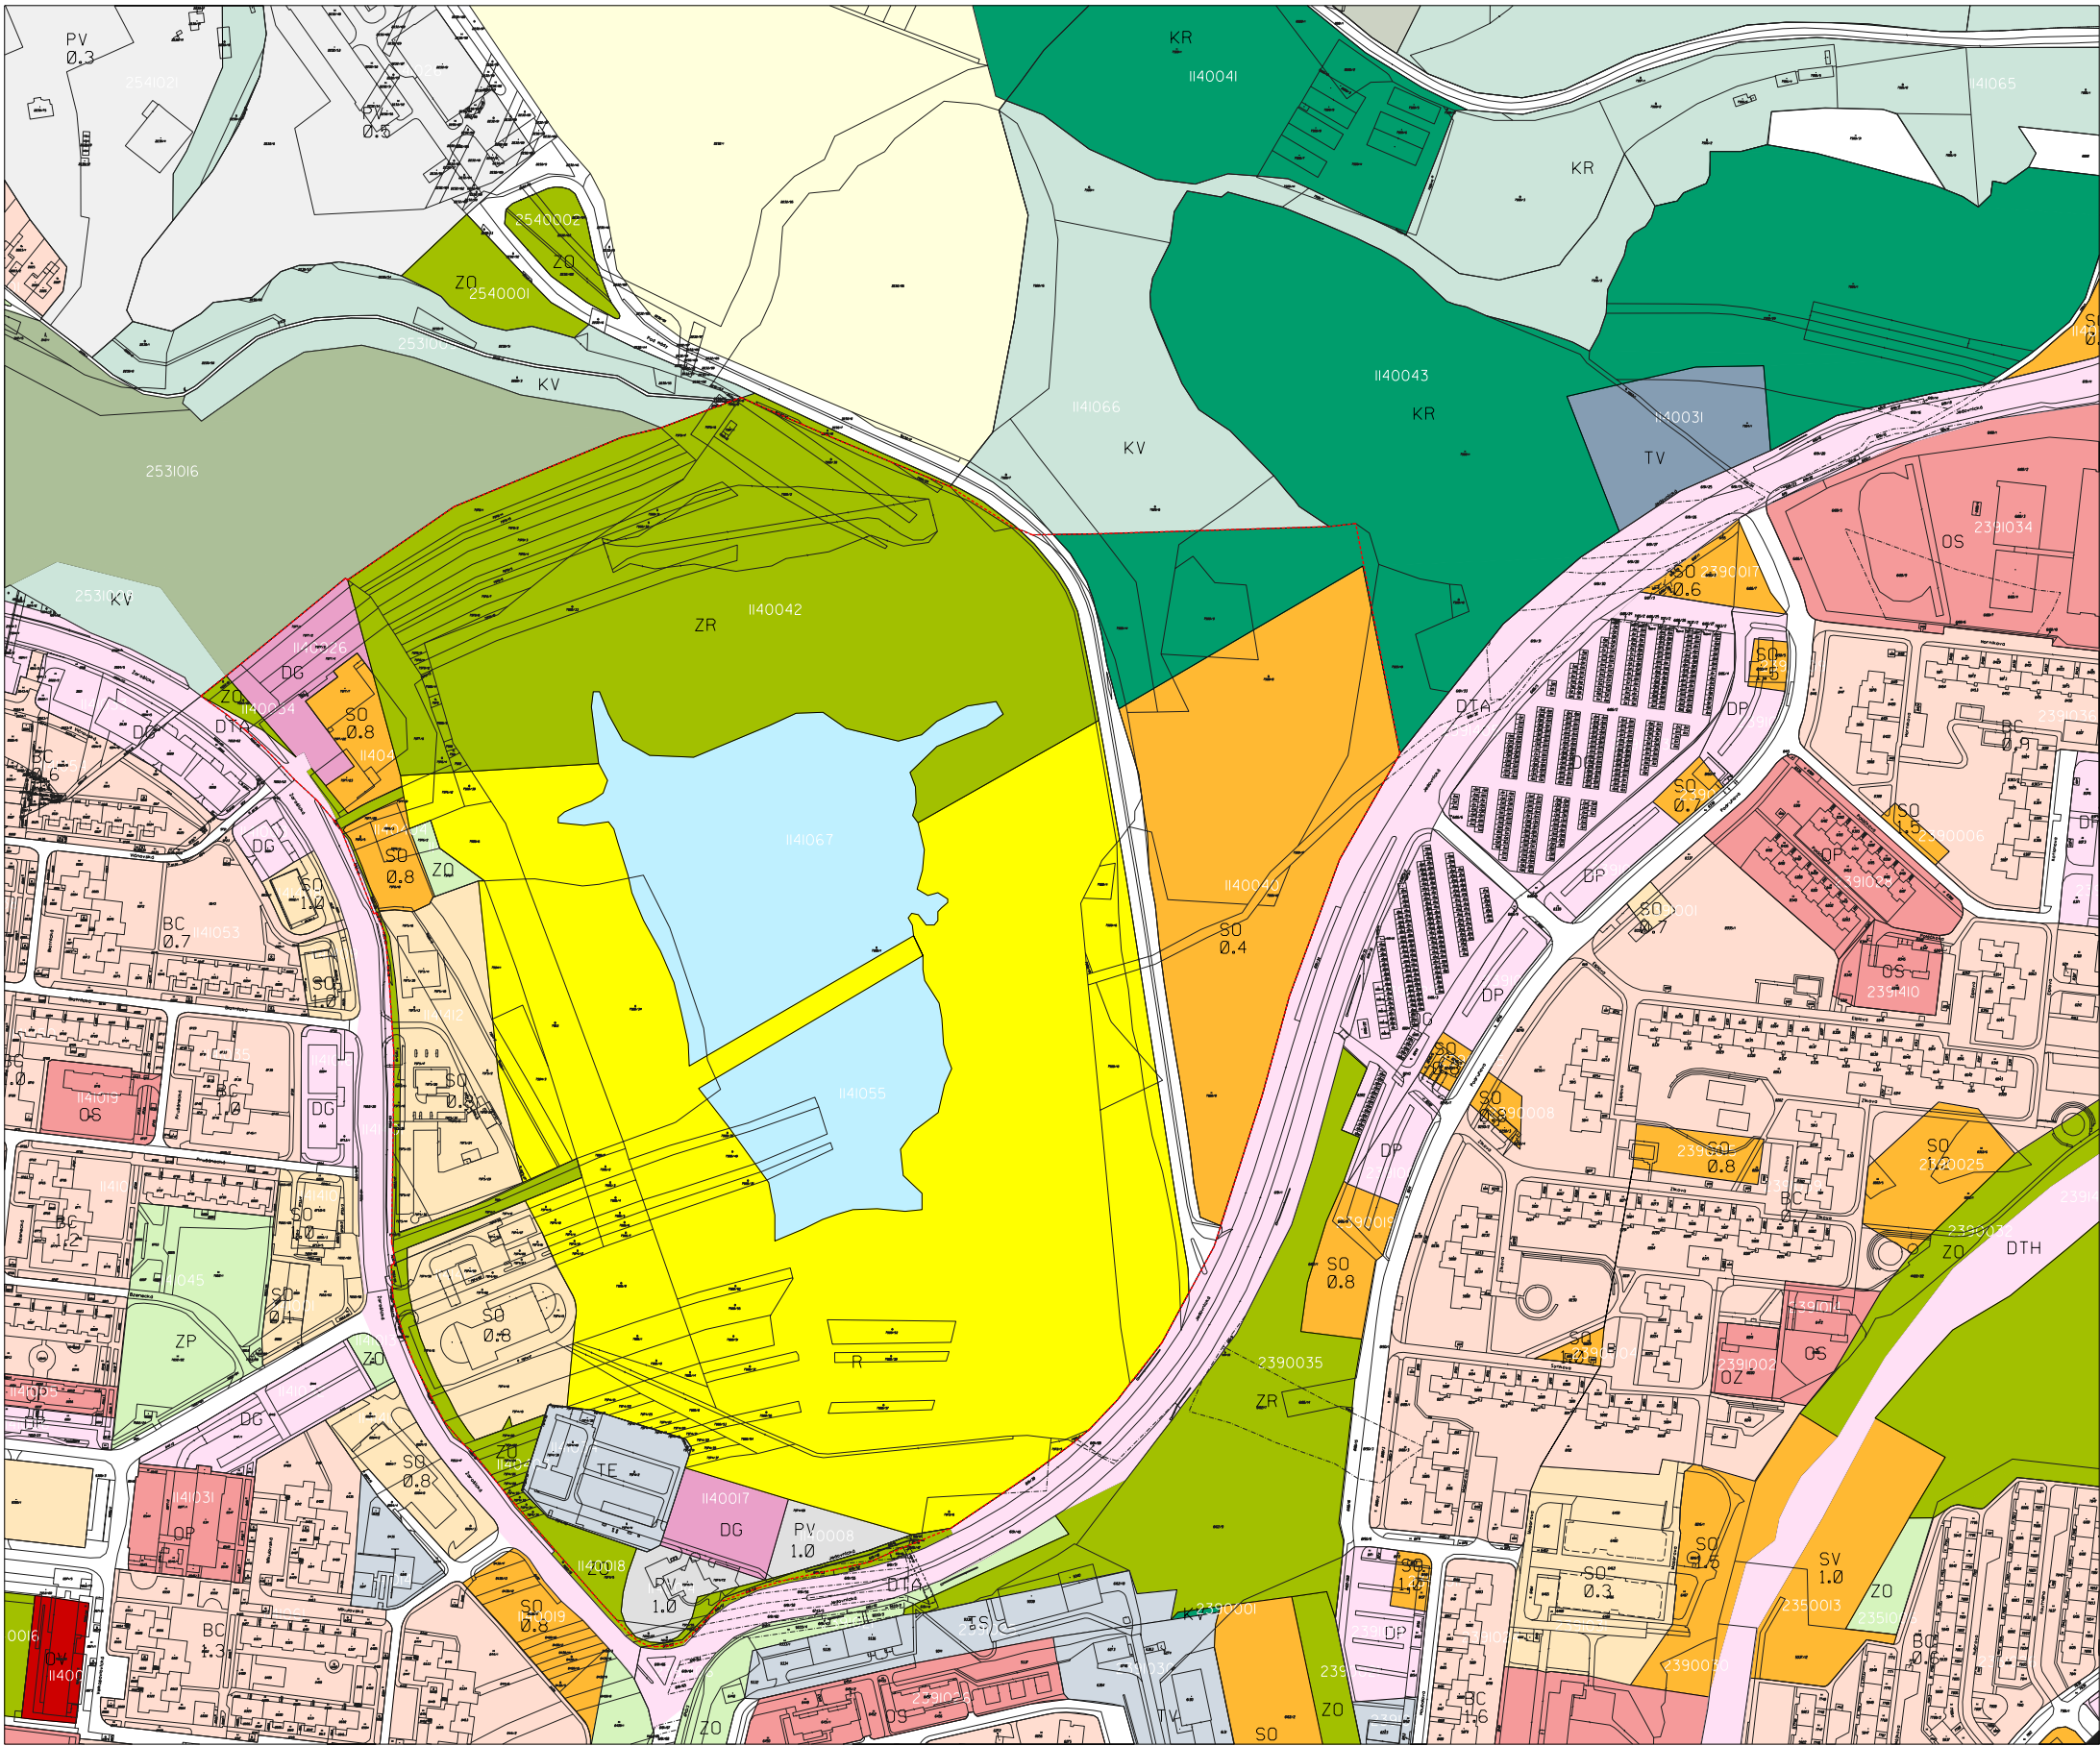

ZMĚNA ÚPmB

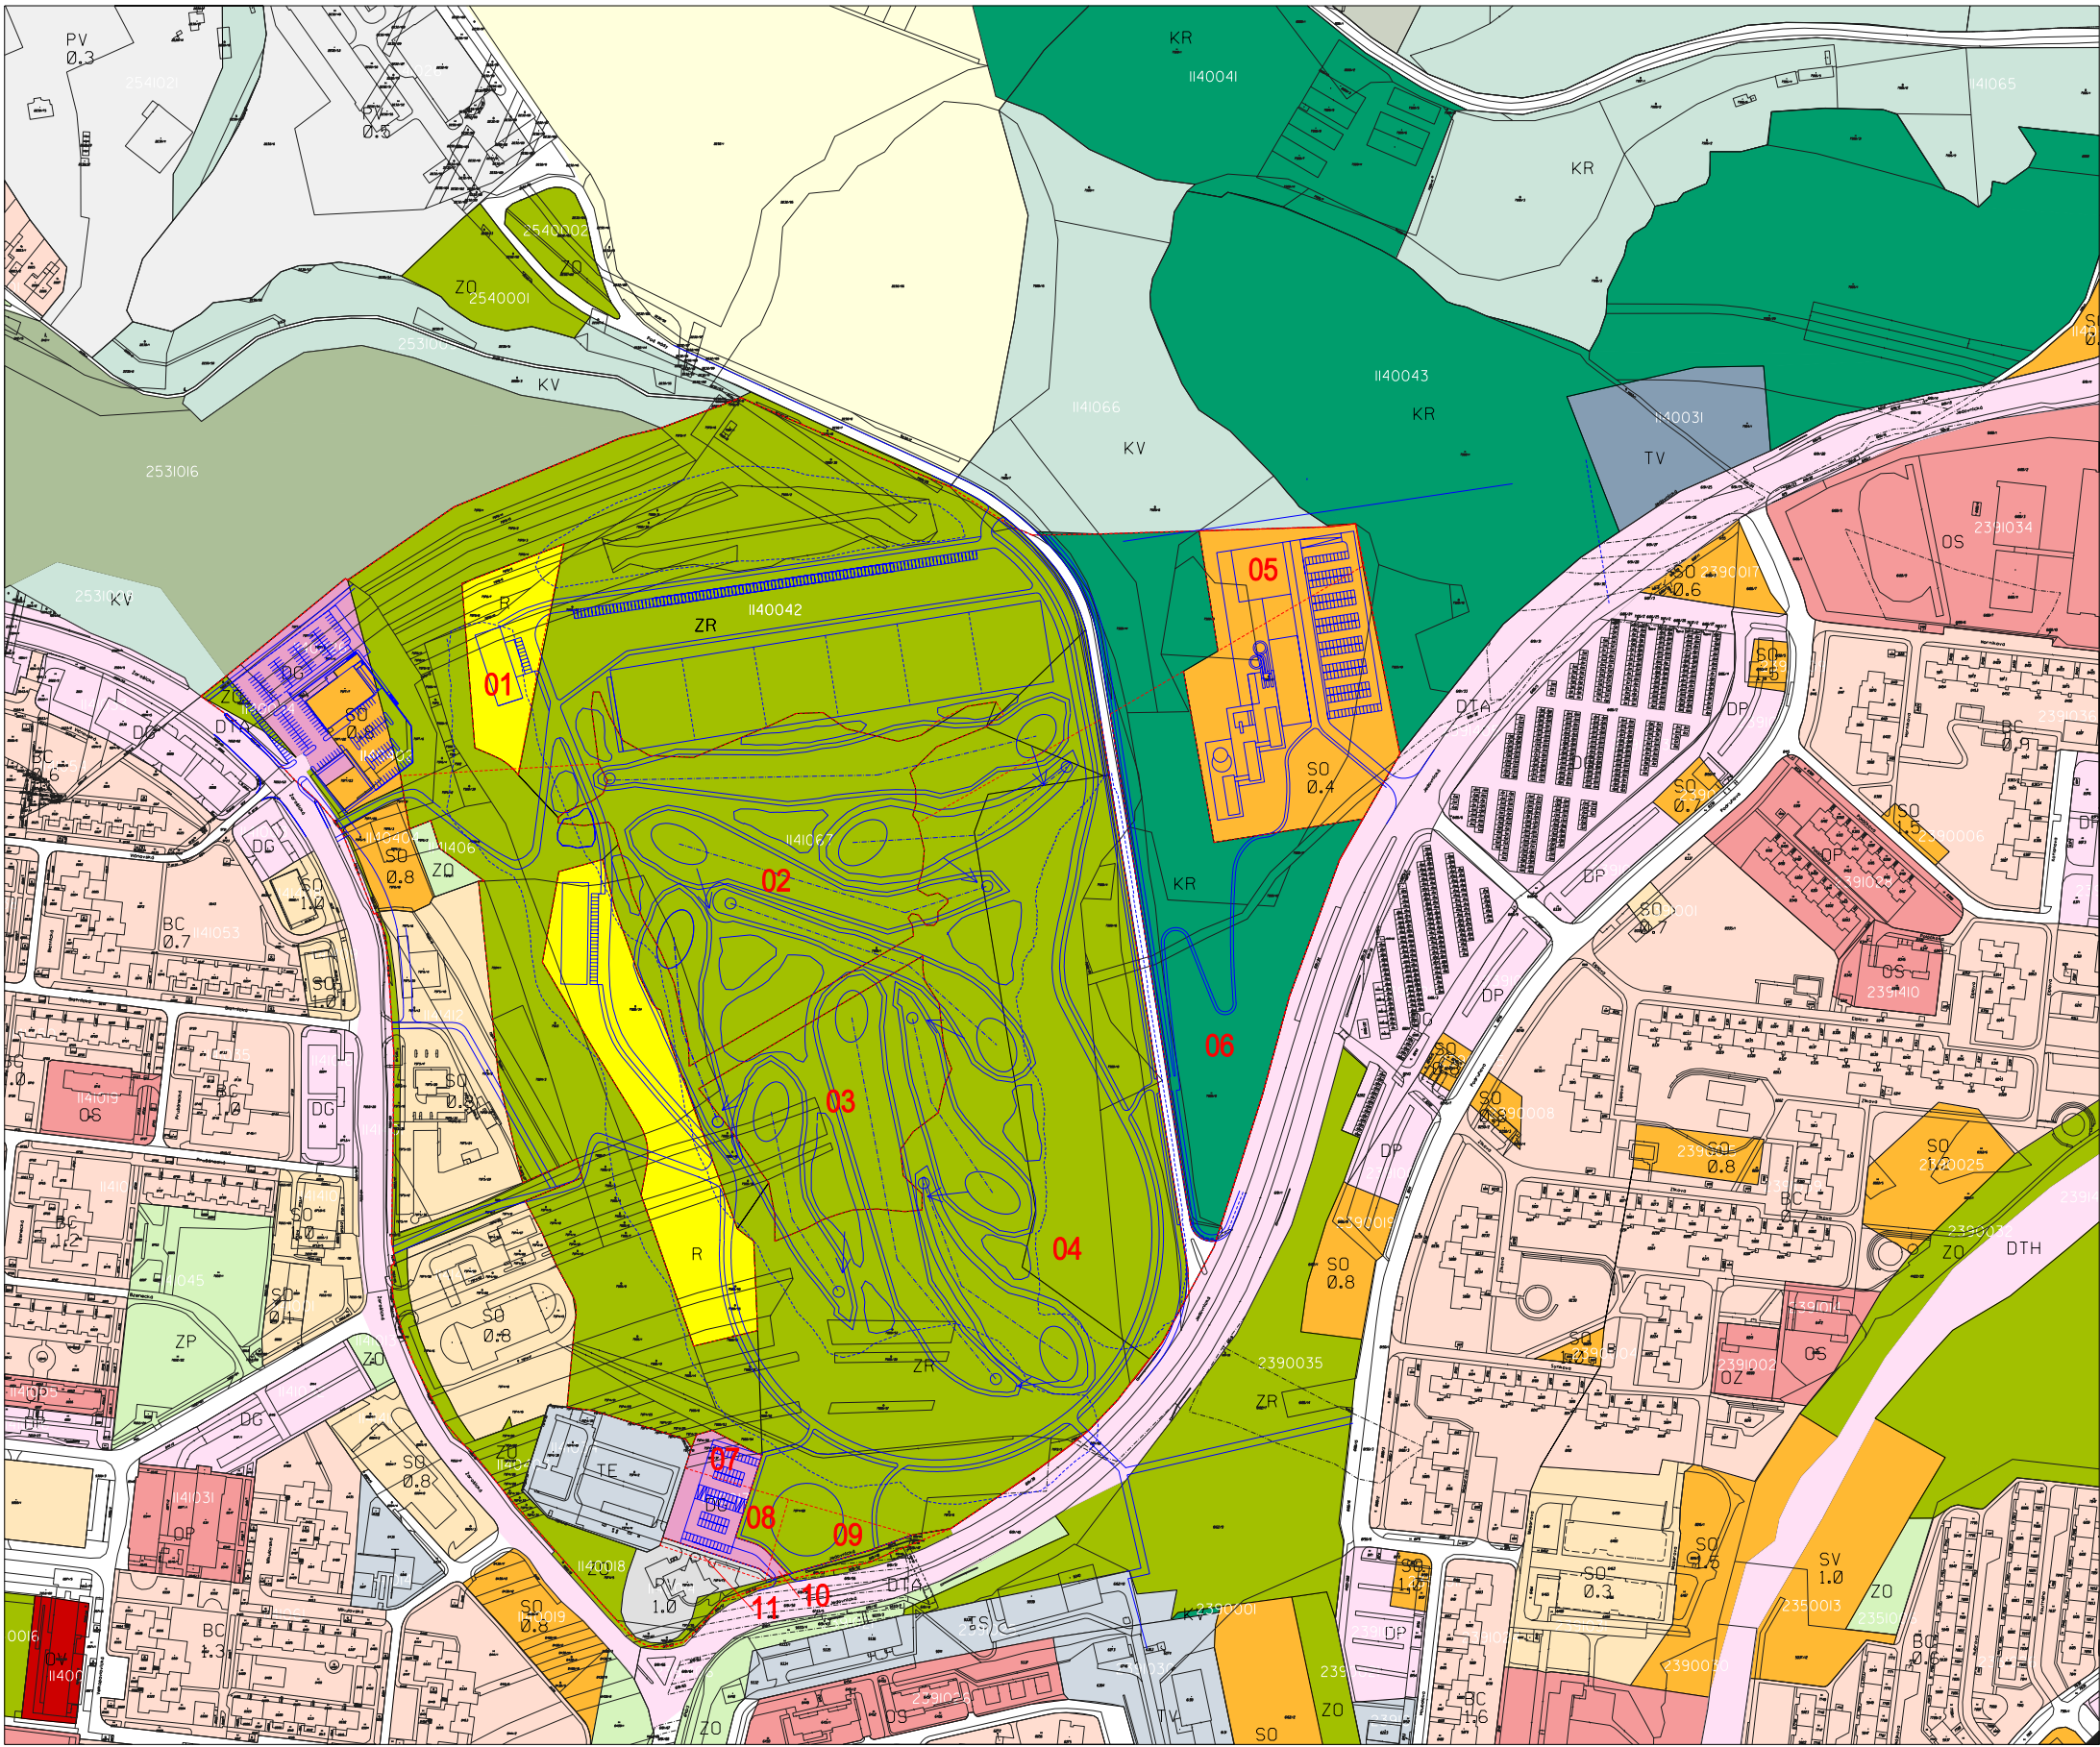

PŮVODNÍ VYUŽITÍ

- 01 ZR
ZR - PLOCHY REKREAČNÍ ZELENĚ, NAVRHOVANÁ
- 02
VODNÍ PLOCHY, STABILIZOVANÁ
- 03
VODNÍ PLOCHY, STABILIZOVANÁ
- 04 R
R - ZVLÁŠTNÍ PLOCHY PRO REKREACI, NAVRHOVANÁ
- 05 KR
KR - PLOCHY KRAJINNÉ ZELENĚ REKREAČNÍ, NAVRHOVANÁ
- 06 SO
SO - SMÍŠENÉ PLOCHY OBCHODU A SLUŽEB, NAVRHOVANÁ
- 07 R
R - ZVLÁŠTNÍ PLOCHY PRO REKREACI, NAVRHOVANÁ
- 08 DG
DG - PLOCHA PRO DOPRAVU
- 09 HROMADNÉ A ODSTAVNÉ PARKOVACÍ GARÁŽE, NAVRHOVANÁ
- PV
PV - PLOCHY PRO VÝROBU, NAVRHOVANÁ
- 10 PV
PV - PLOCHY PRO VÝROBU, NAVRHOVANÁ
- 11 DG
DG - PLOCHA PRO DOPRAVU
- HROMADNÉ A ODSTAVNÉ PARKOVACÍ GARÁŽE, NAVRHOVANÁ

NAVRHOVANÉ VYUŽITÍ

- 01 R
R - ZVLÁŠTNÍ PLOCHY PRO REKREACI, NAVRHOVANÁ
- 02 ZR
ZR - PLOCHY REKREAČNÍ ZELENĚ, NAVRHOVANÁ
- 03 ZR
ZR - PLOCHY REKREAČNÍ ZELENĚ, NAVRHOVANÁ
- 04 ZR
ZR - PLOCHY REKREAČNÍ ZELENĚ, NAVRHOVANÁ
- 05 SO
SO - SMÍŠENÉ PLOCHY OBCHODU A SLUŽEB, NAVRHOVANÁ
- 06 KR
KR - PLOCHY KRAJINNÉ ZELENĚ REKREAČNÍ, NAVRHOVANÁ
- 07 DG
DG - PLOCHA PRO DOPRAVU,
- 08 HROMADNÉ A ODSTAVNÉ PARKOVACÍ GARÁŽE, NAVRHOVANÁ
- ZR
ZR - PLOCHY REKREAČNÍ ZELENĚ, NAVRHOVANÁ
- 09 ZR
ZR - PLOCHY REKREAČNÍ ZELENĚ, NAVRHOVANÁ
- 10 DG
DG - PLOCHA PRO DOPRAVU,
- 11 HROMADNÉ A ODSTAVNÉ PARKOVACÍ GARÁŽE, NAVRHOVANÁ
- PV
PV - PLOCHY PRO VÝROBU, NAVRHOVANÁ

----- VYMEZENÍ ZMĚNĚNÝCH PLOCH

----- NÁVRH

----- HRANICE ŘEŠENÉHO ÚZEMÍ