



# POLNÍ CESTA M 1:1000/100

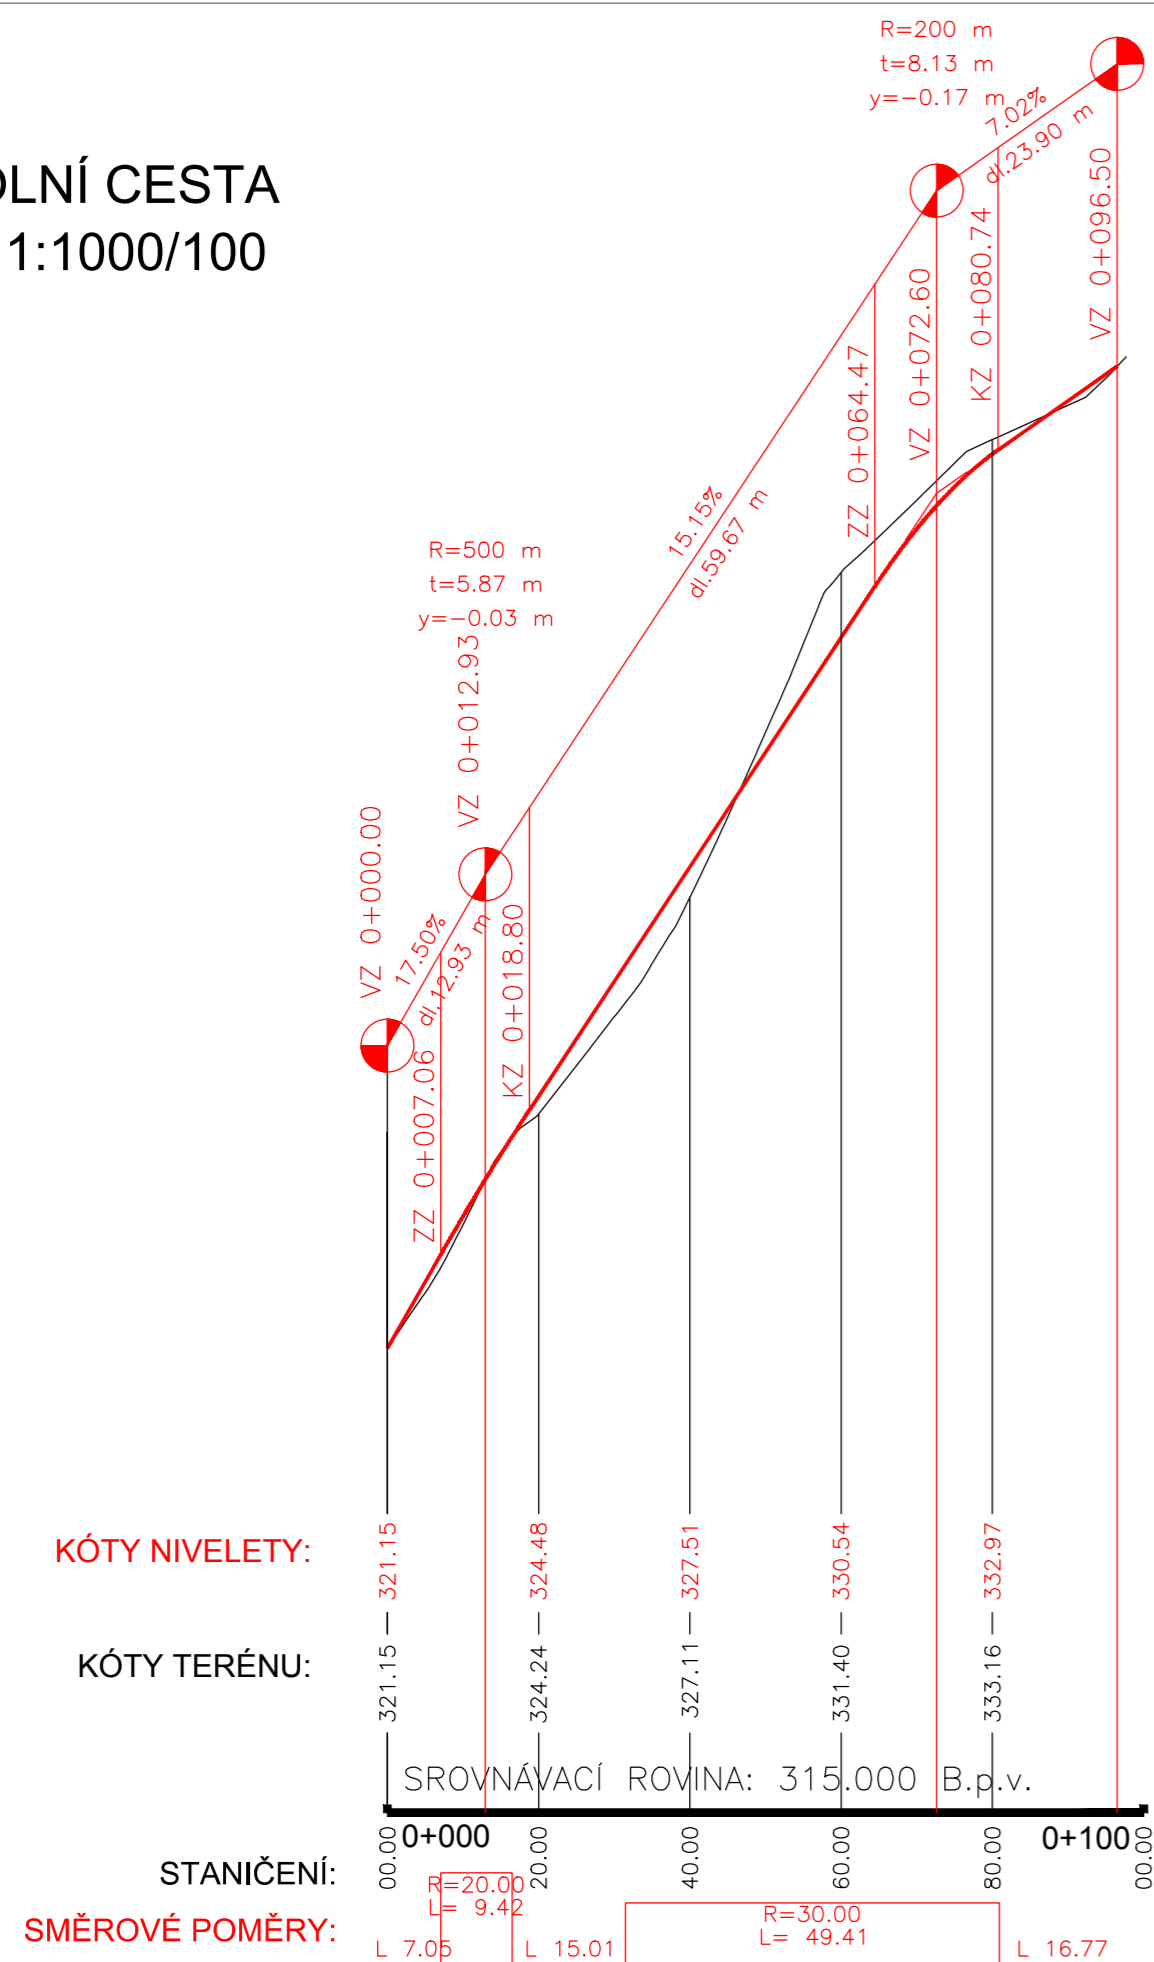

# CHODNÍK OSA 1 POSUN M 1:1000/100

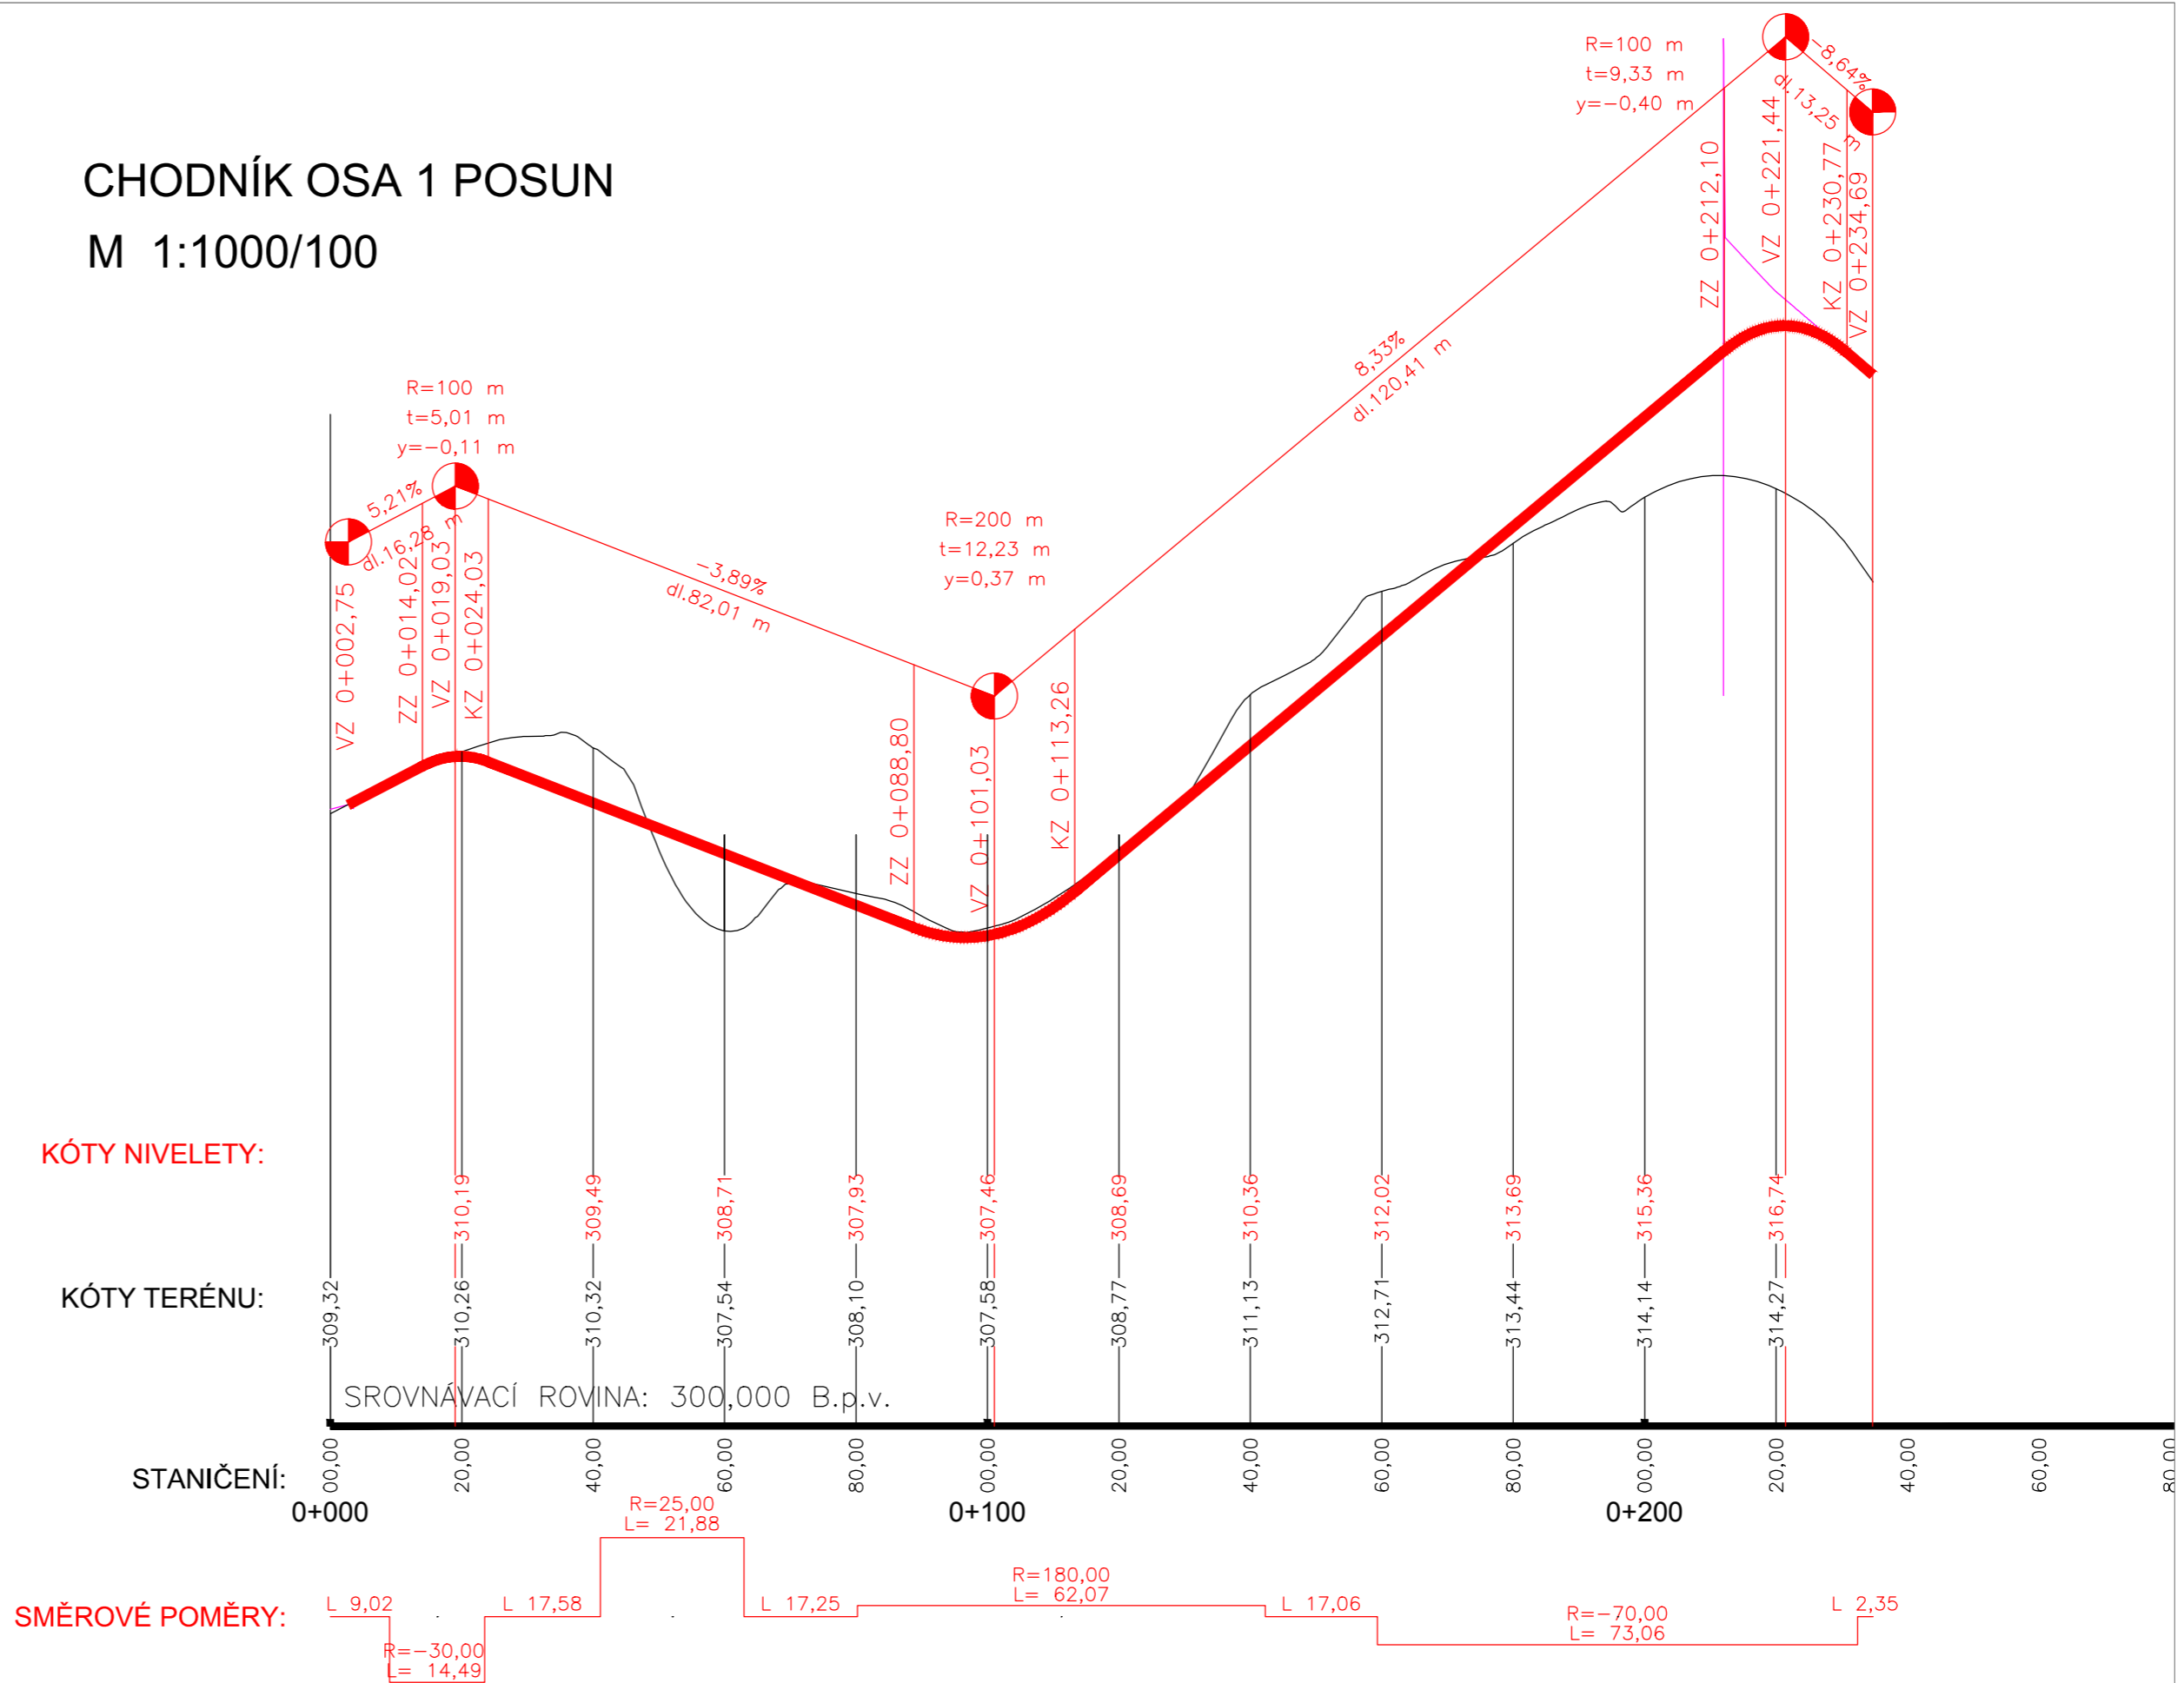

PODÉLNÝ PROFIL UPRAVY POLNÍ CESTY A  
CHODNÍKU POD VODÁRNOU - VARIANTA I