

OSA 2
M 1:1000/100


KÓTY NIVELETY:

KÓTY TERÉNU:

SROVNÁVACÍ ROVINA: 300,000 B.p.v.

STANIČENÍ:

SMĚROVÉ POMĚRY:

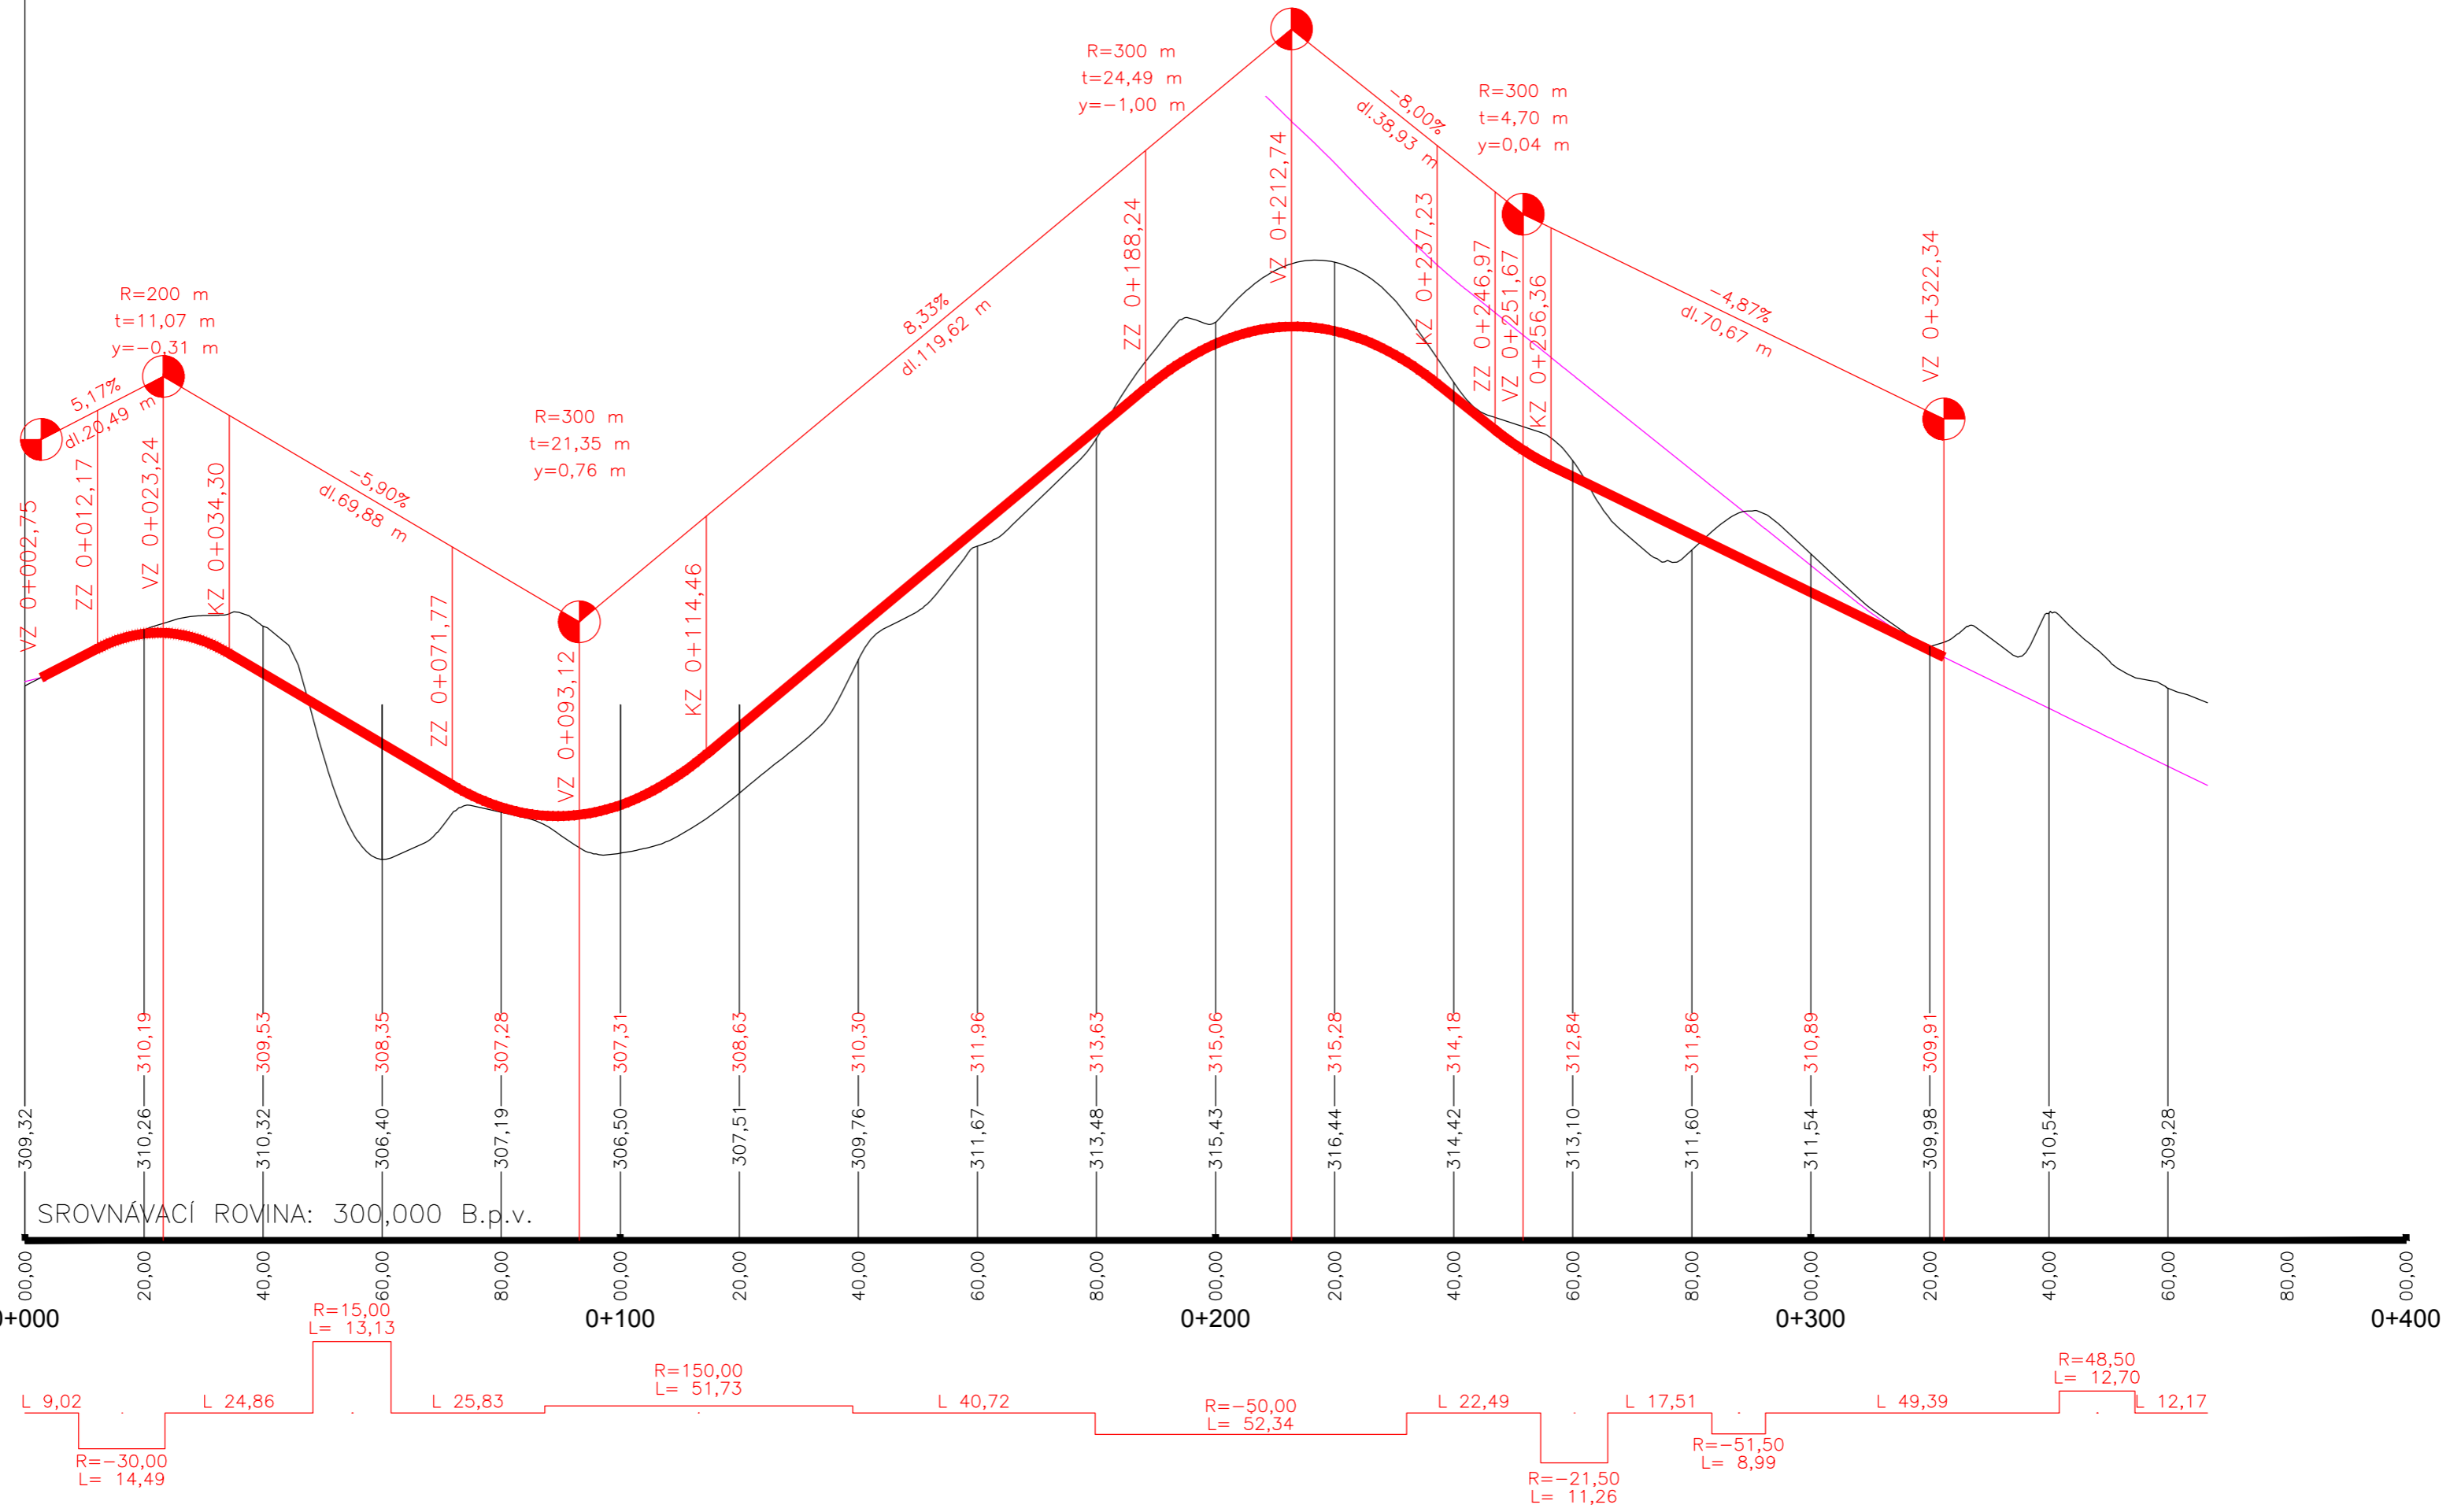

PODÉLNÝ PROFIL OSA 2 - VARIANTA II