


ZMĚNY VYUŽITÍ ÚZEMÍ OPROTI ÚPN MB

Změny návrhových ploch RP v porovnání s ÚPN MB jsou označeny písmenem B.

- B 1 - MČ Brno - střed - ulice Zvonařka
Změna plochy SO - návrh na SV - návrh
(úprava vymezení plochy)
- B 2 - MČ Brno - střed - ulice Zvonařka
Změna plochy SO - návrh a části plochy ZO - návrh na SO - návrh
(úprava vymezení plochy)
- B 3 - MC Brno - střed - jižní nároží Zvonařka - Masná
Změna plochy ZO - návrh a části veřejného uličního prostoru na ZO - návrh
(úprava vymezení plochy)
- B 4 - MČ Brno - střed - severní nároží Masná - Nová Hladíkova
Změna části plochy DPR - návrh a části veřejného uličního prostoru na DPR - návrh
(úprava vymezení plochy)
- B 5 - MC Brno - střed - ulice Masná
Změna části plochy SO - návrh a části plochy DPR - návrh na SO - návrh
- B 6 - MC Brno - střed - ulice Masná
Změna části plochy SO - návrh a DPR - návrh na SO - návrh
- B 7 - MC Brno - střed - ulice Masná
Změna části plochy SO - návrh na DP - návrh
- B 8 - MC Brno - střed - ulice Masná
Změna části plochy SO - návrh a KV - návrh na OS - návrh
- B 9 - MC Brno - střed - ulice Masná
Změna části plochy SO - návrh a KV - návrh na BC - návrh
- B 10 - MČ Brno - střed - ulice Masná
Změna části plochy SO - návrh na BO - návrh

- B 10 - MČ Brno - střed - ulice Masná
Změna části plochy SO - návrh na BO - návrh
- B 11 - MC Brno - střed - ulice Křenová
Změna části plochy SO - návrh, KV - návrh a ZO - návrh na ZO - návrh
- B 12 - MČ Brno - střed - Svitava
Změna části plochy KV - návrh a DPR - návrh na ZO - návrh
- B 13 - MC Brno - střed - Svitava
Změna části plochy KV - návrh a ZO - stav na ZO - návrh
- B 14 - MČ Brno - střed - severní nároží Masná - Zvonařka
Změna části plochy ZO - návrh a části veřejného uličního prostoru na ZO - návrh
(úprava vymezení plochy)
- B 15 - MC Brno - střed - ulice Zvonařka
Změna části plochy ZO - návrh, SO - návrh a části veřejného uličního prostoru na SO - návrh
- B 16 - MC Brno - střed - ulice Zvonařka
Změna části plochy SO - návrh na SO - návrh
(úprava vymezení plochy)
- B 17 - MČ Brno - střed - Nová městská třída
Změna části veřejného uličního prostoru na ZP - návrh
- B 18 - MČ Brno - střed - jižní nároží Čechyňská - Mlýnská
Změna části plochy SO - stav na BO - návrh
- B 19 - MČ Brno - střed - severní nároží Mlýnská - Masná
Změna části plochy BO - stav na SO - návrh
- B 20 - MČ Brno - střed - ulice Čechyňská
Změna části plochy SO - stav na BO - návrh

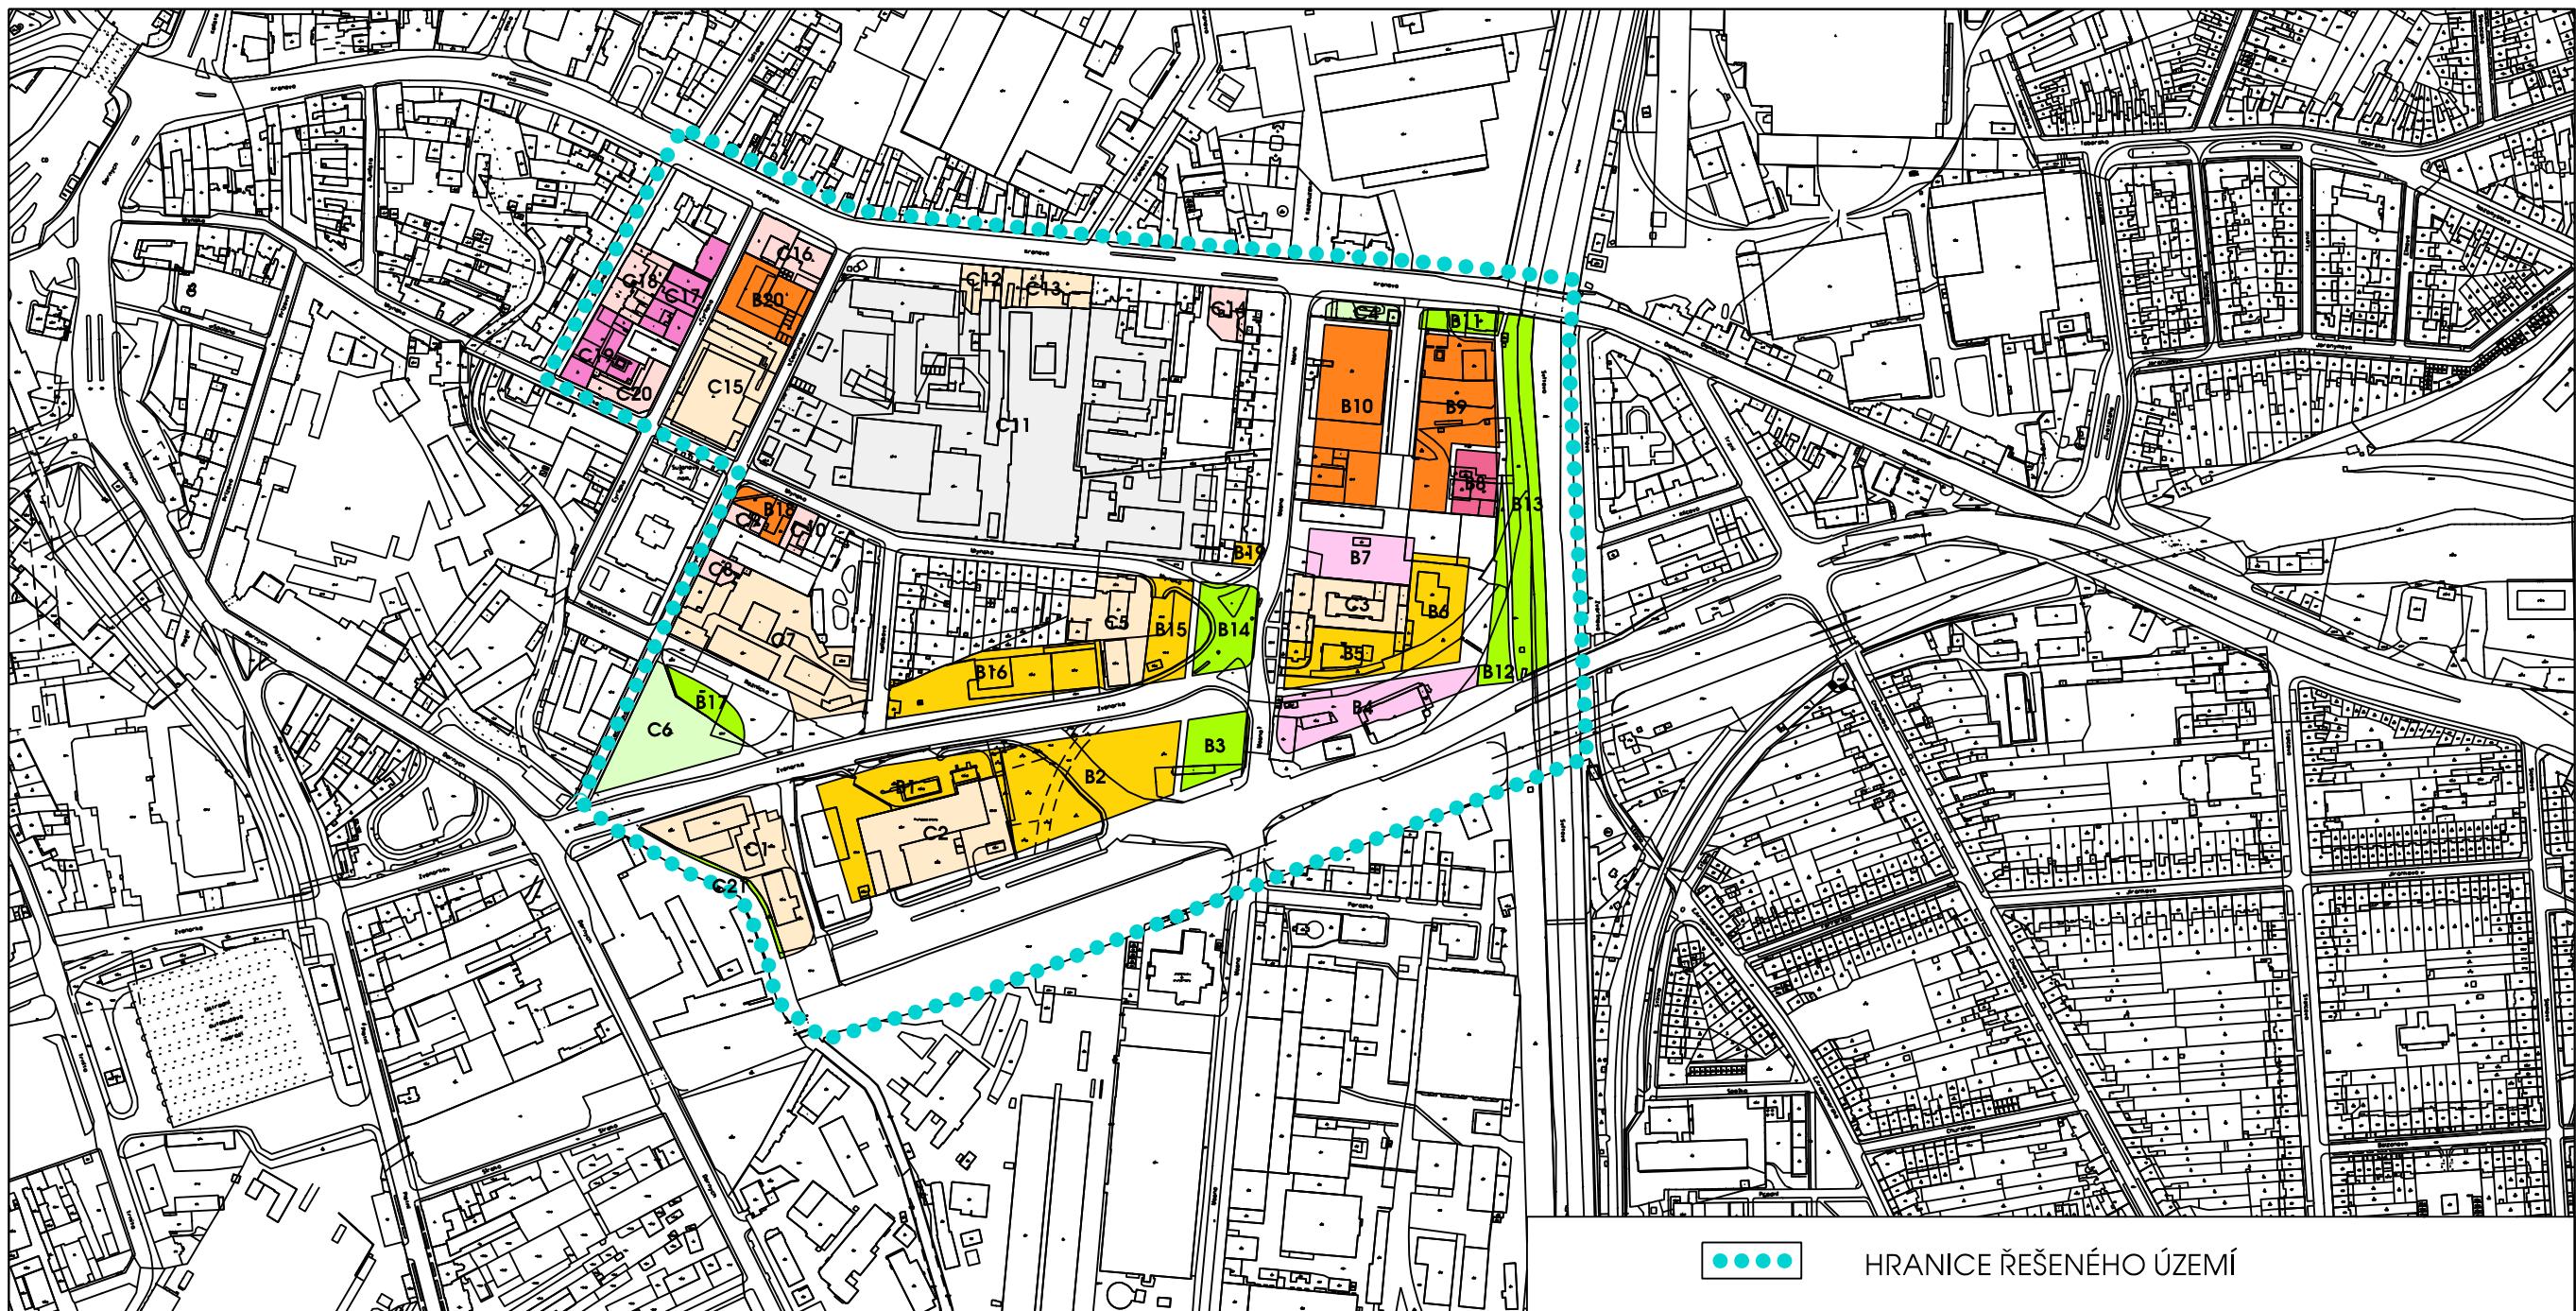

Opravy stabilizovaných stávajících ploch dle RP v porovnání s ÚPN MB jsou označeny písmenem C.

- C 1 - MČ Brno - střed - jižní nároží Nová městská třída - Zvonařka
Oprava části plochy ZO - stav a PV - stav na SV - stav (úprava vymezení plochy)
- C 2 - MČ Brno - střed - ulice Nová Hladíkova
Oprava části plochy SO - stav a SO - návrh na SV - stav (úprava vymezení plochy)
- C 3 - MČ Brno - střed - ulice Masná
Oprava části plochy SO - návrh na SO - stav
- C 4 - MČ Brno - střed - jižní nároží Masná - Křenová
Oprava části plochy SO - návrh na ZO - stav
- C 5 - MČ Brno - střed - ulice Zvonařka
Oprava části plochy BO - stav a SO - návrh na SO - stav
- C 6 - MČ Brno - střed - ulice Zvonařka
Oprava plochy ZP - stav a veřejného uličního prostoru na ZP - stav (úprava vymezení plochy)
- C 7 - MČ Brno - střed - Nová městská třída
Oprava plochy SV - stav na SV - stav (úprava vymezení plochy)
- C 8 - MC Brno - střed - ulice Čechyňská
Oprava části plochy SV - stav na BO - stav (úprava vymezení plochy)
- C 9 - MC Brno - střed - ulice Čechyňská
Oprava části plochy SV - stav na BO - stav (úprava vymezení plochy)
- C 10 - MC Brno - střed - ulice Mlýnská
Oprava části plochy SV - stav na BO - stav (úprava vymezení plochy)

- C 11 - MČ Brno - střed - ulice Mlýnská (Papírny)
Oprava plochy PV - stav na PV - stav (úprava vymezení plochy)
- C 12 - MČ Brno - střed - ulice Křenová
Oprava plochy SO - stav na SO - stav (úprava vymezení plochy)
- C 13 - MČ Brno - střed - ulice Křenová
Oprava plochy SO - stav na SV - stav
- C 14 - MČ Brno - střed - ulice Křenová
Oprava plochy QP - stav na BO - stav
- C 15 - MČ Brno - střed - Sůjánovo náměstí
Oprava plochy SO - stav na SV - stav
- C 16 - MČ Brno - střed - ulice Křenová
Oprava plochy SO - stav na BO - stav
- C 17 - MC Brno - střed - ulice Cyrilská
Oprava části plochy SO - stav na OS - stav
- C 18 - MC Brno - střed - ulice Štěpánská
Oprava části plochy SO - stav na BO - stav
- C 19 - MC Brno - střed - ulice Štěpánská
Oprava části plochy SO - stav na OS - stav
- C 20 - MC Brno - střed - ulice Cyrilská
Oprava části plochy SO - stav na BO - stav
- C 21 - MC Brno - střed - mlynský náhon
Oprava části vodní plochy - stav na ZO - návrh (úprava vymezení plochy)