OSA 1
M 1:100

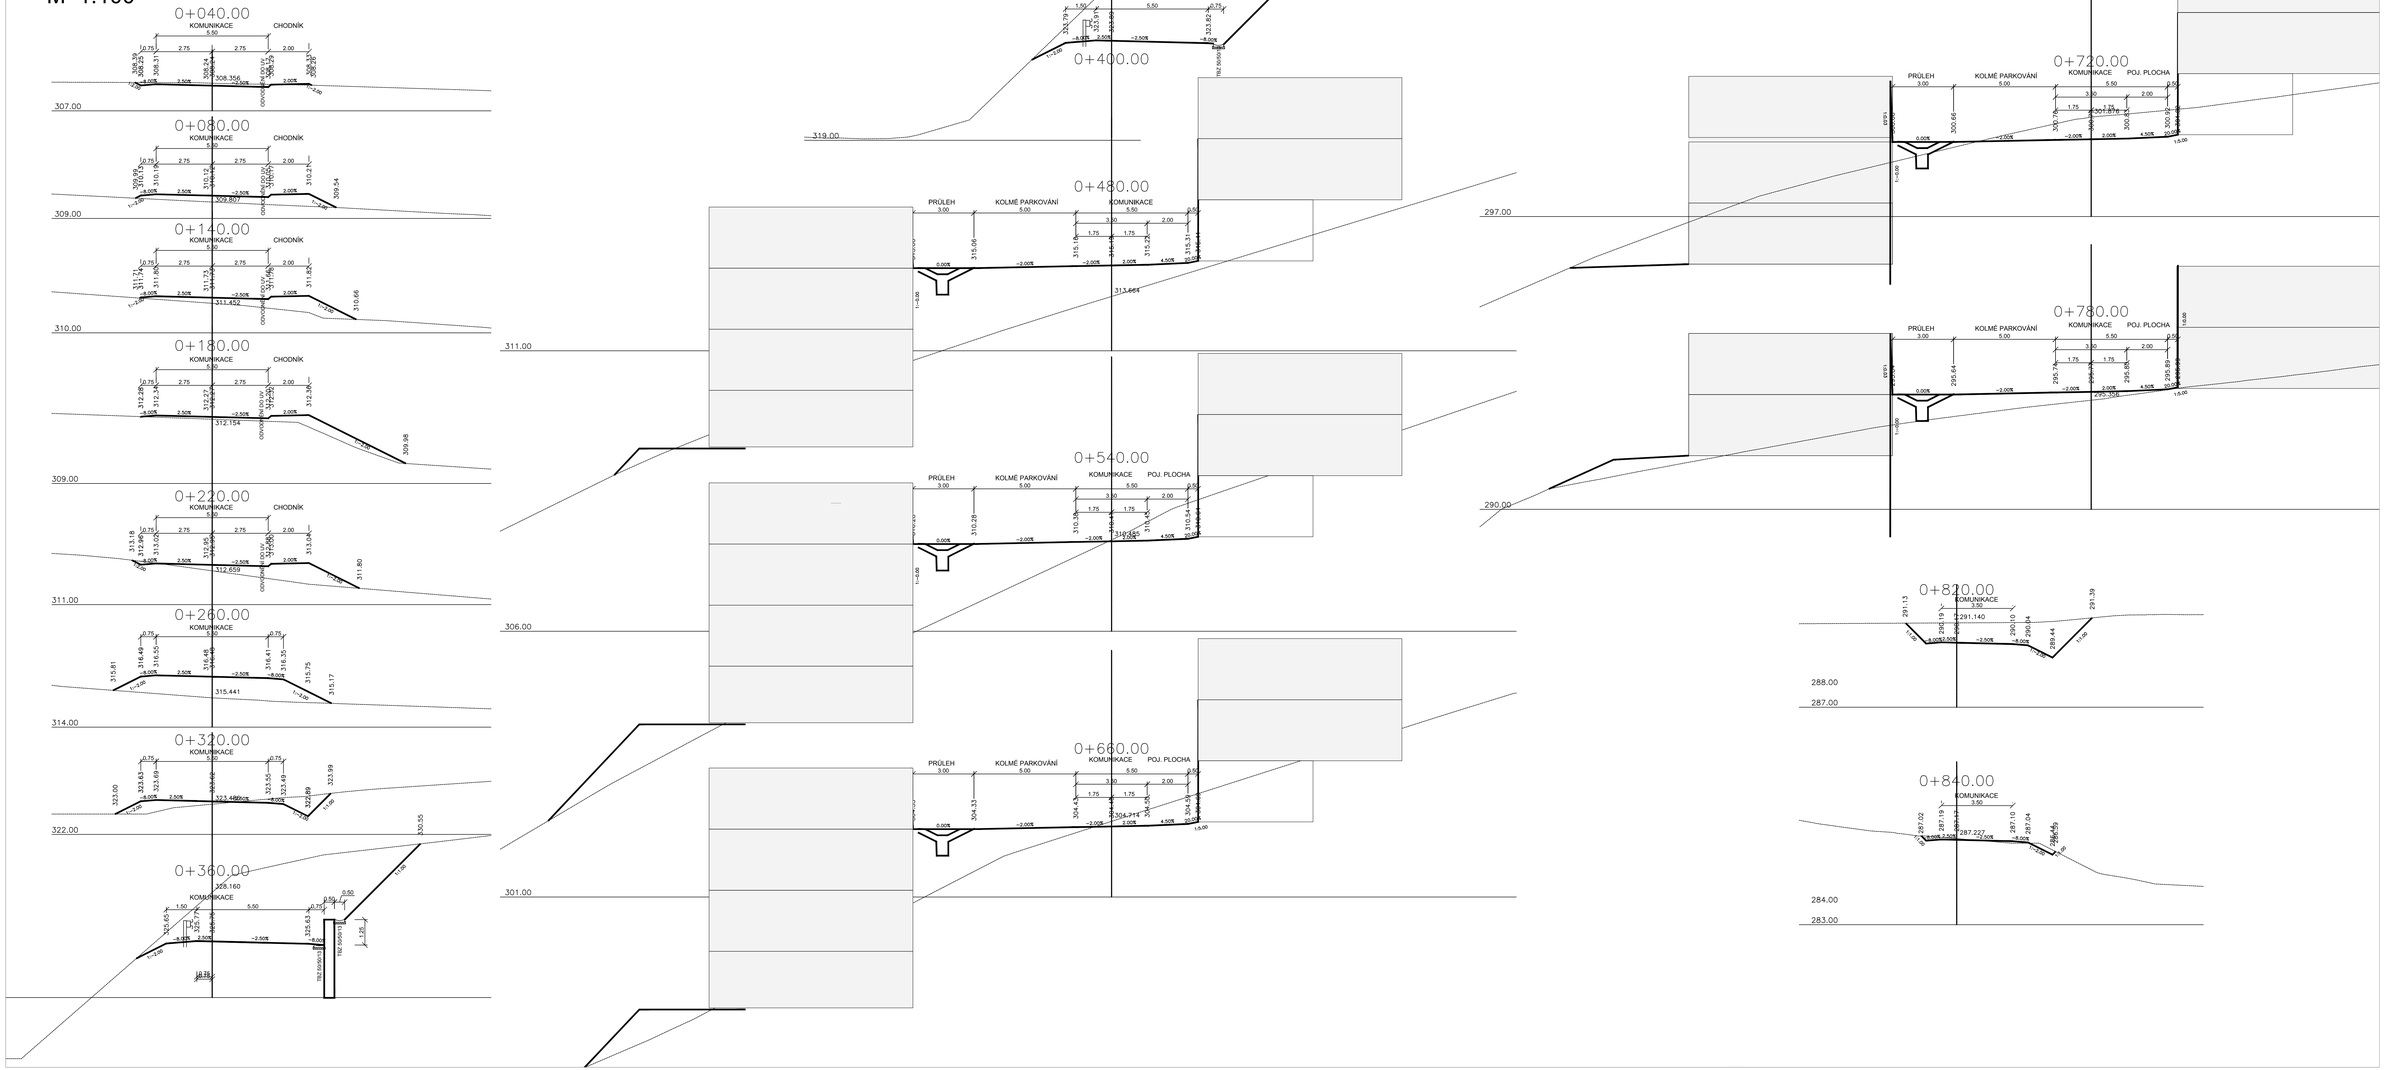

PŘÍČNÉ ŘEZY OSA 1- VARIANTA I

PELČÁK + PARTNER architekti Náměstí 28. října 17, 602 00 Brno, tel. 545 215 138, e-mail: info@pelcak.cz, www.pelcak.cz