

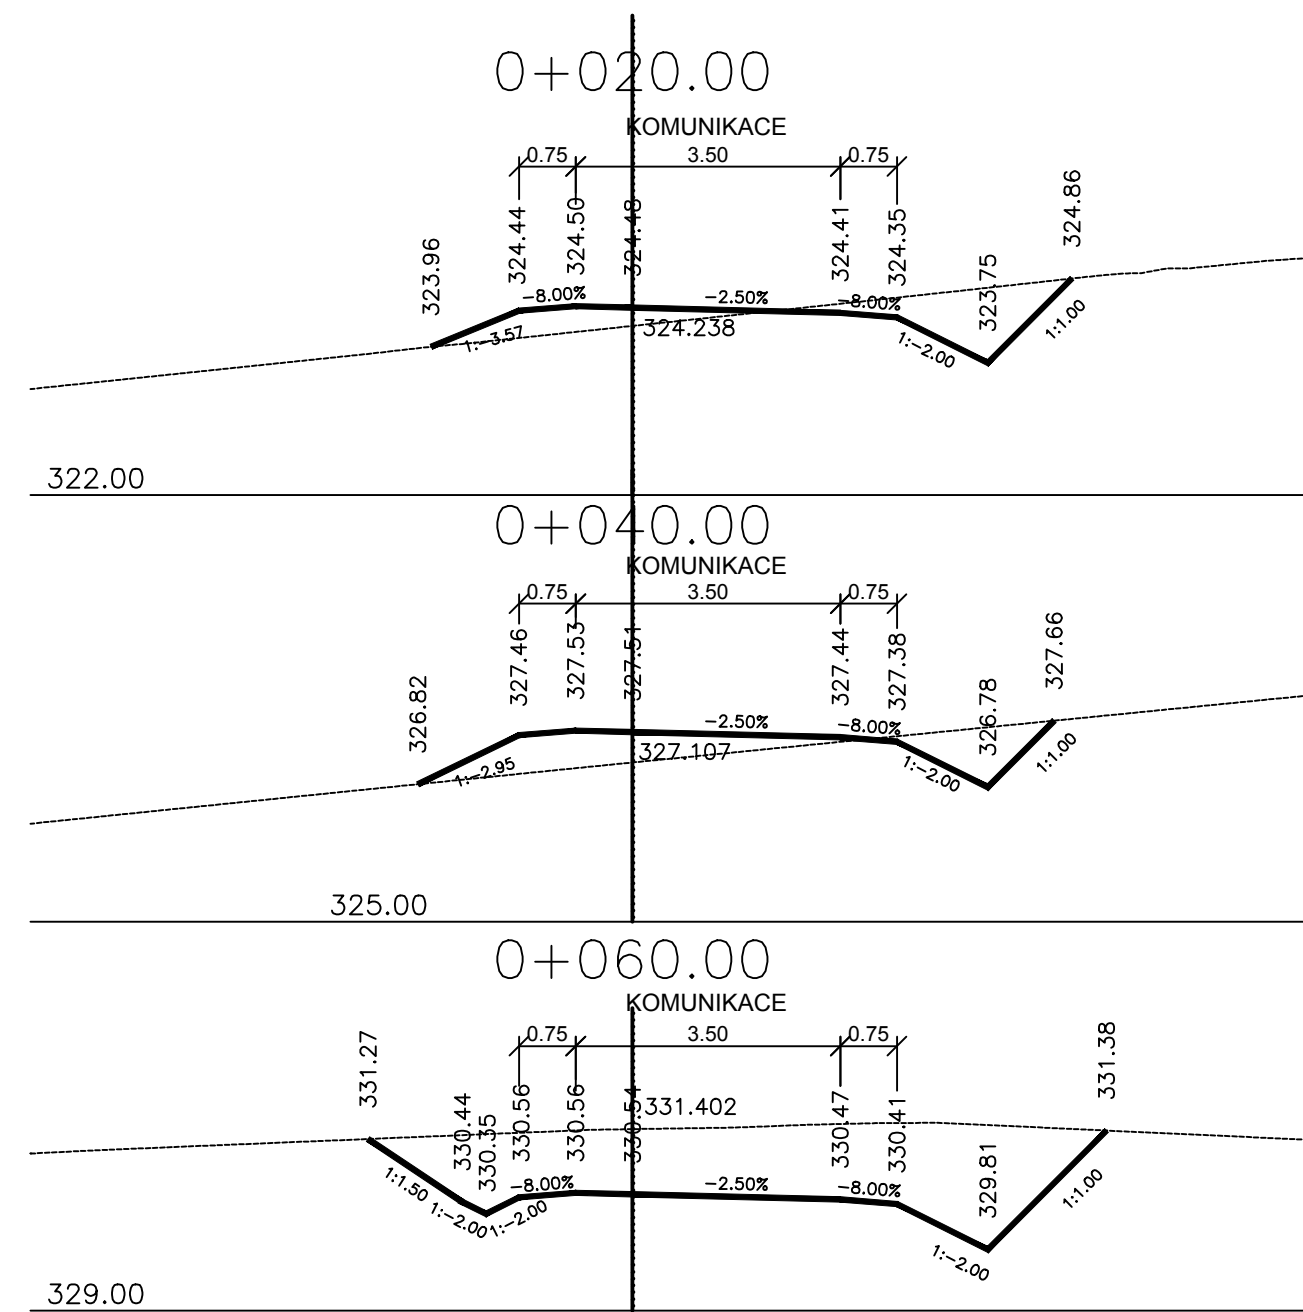


OSA 1 POLNÍ CESTA M 1:100

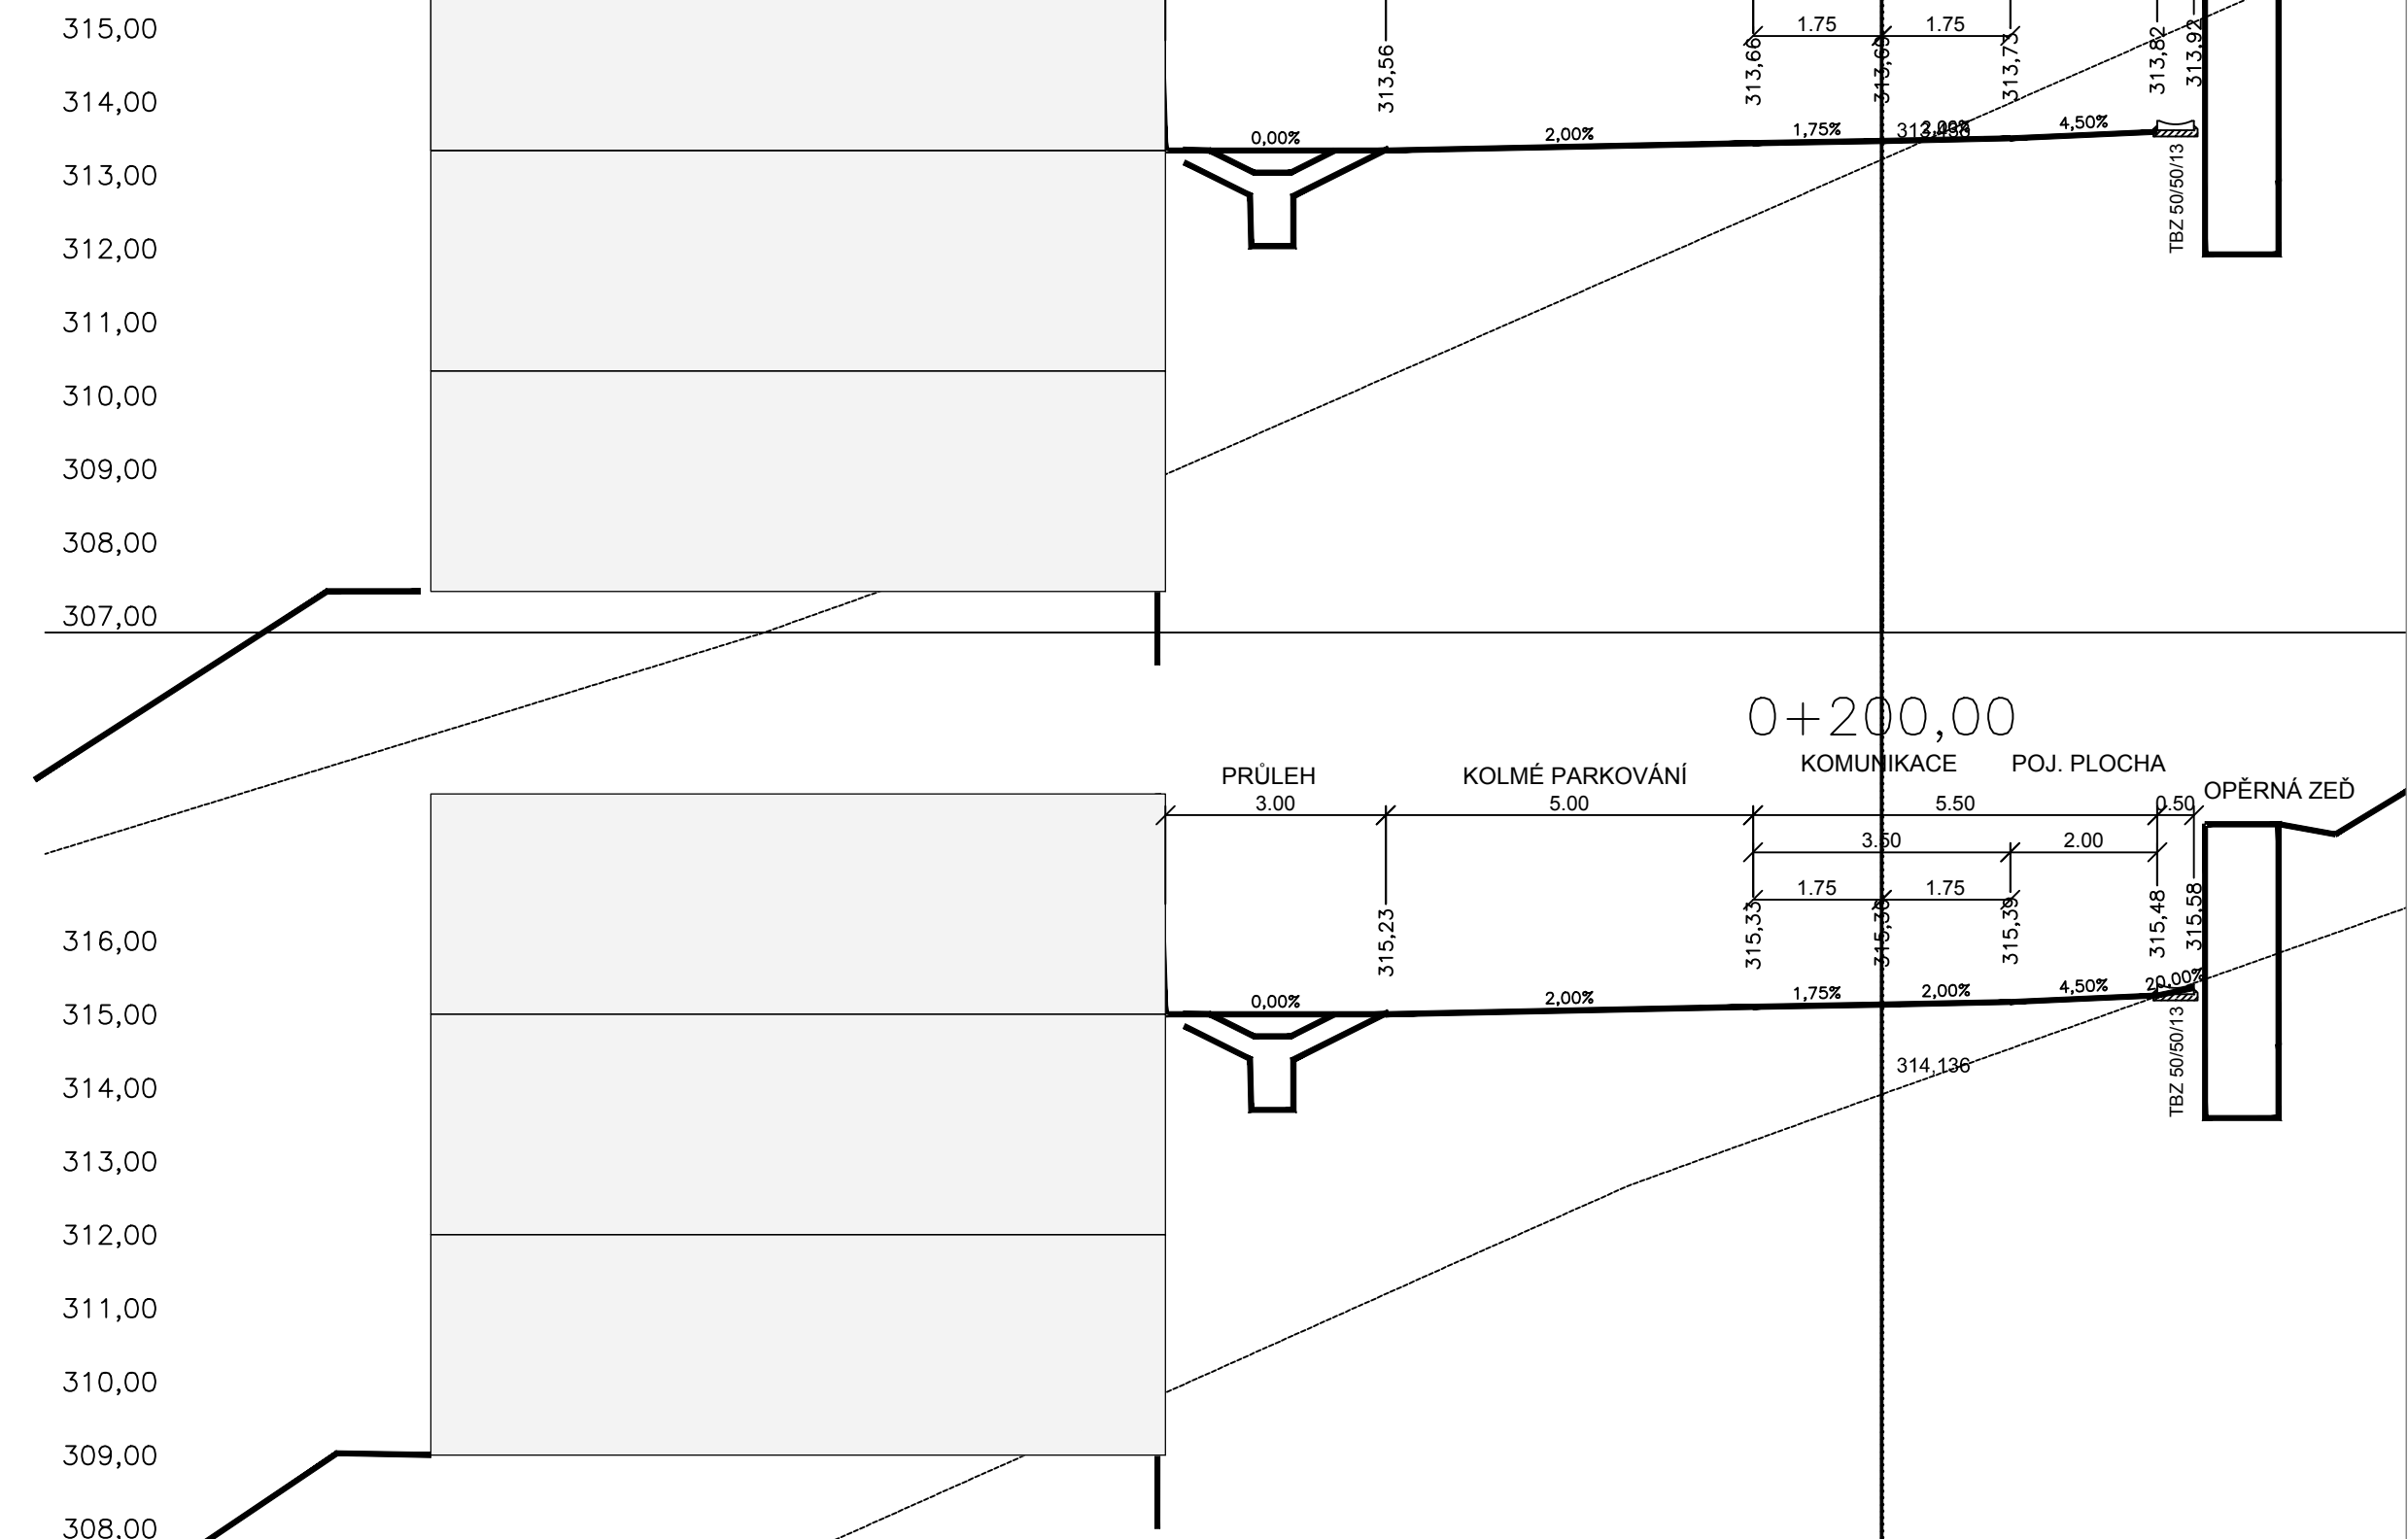

OSA 1 CHODNÍK M 1:100

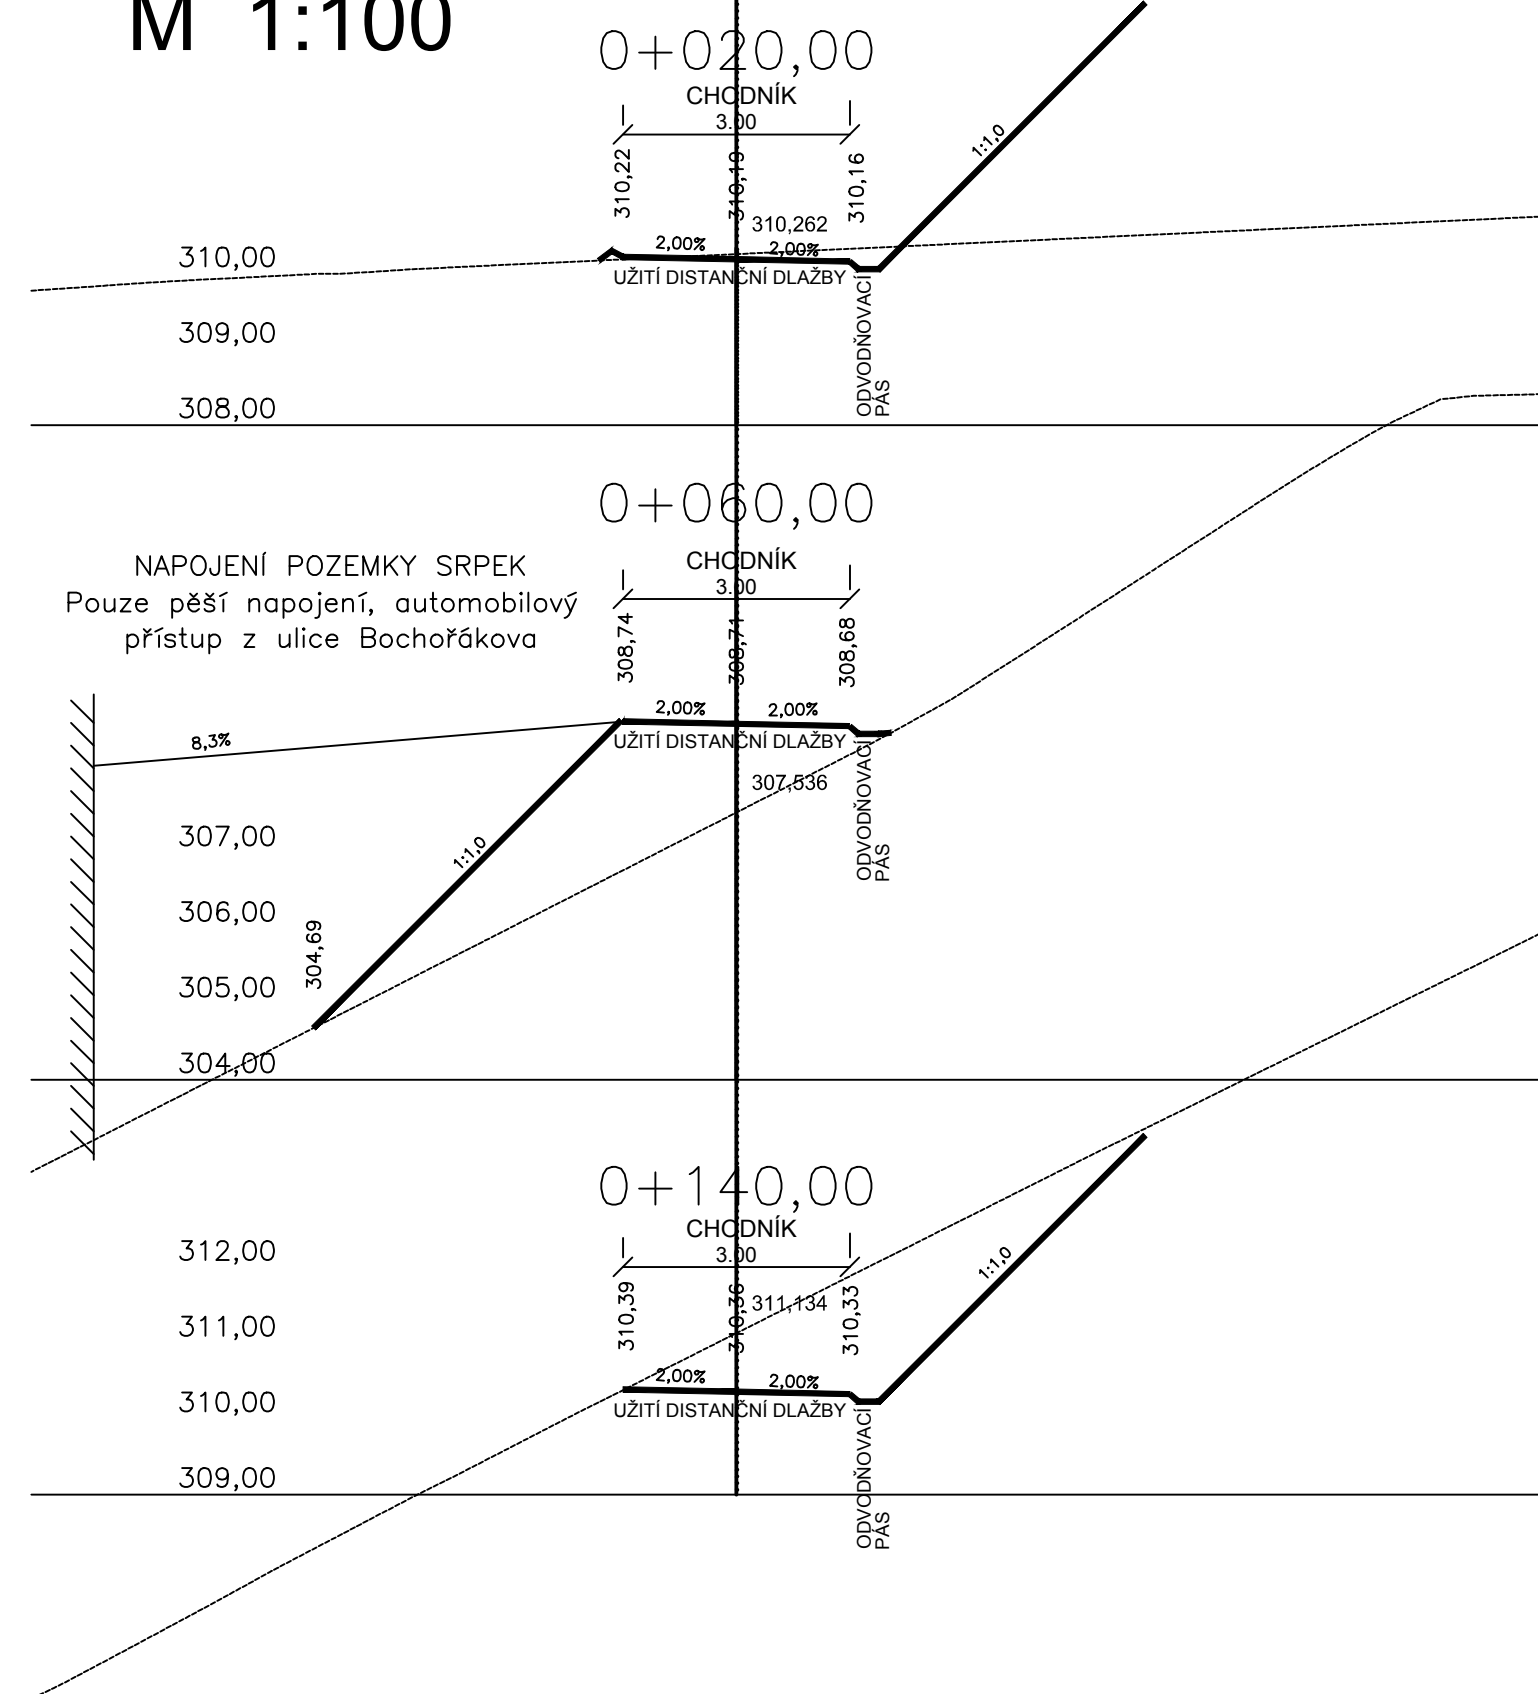

PŘÍČNÉ ŘEZY UPRAVY POLNÍ CESTY A
CHODNÍKU POD VODÁRNOU - VARIANTA I