
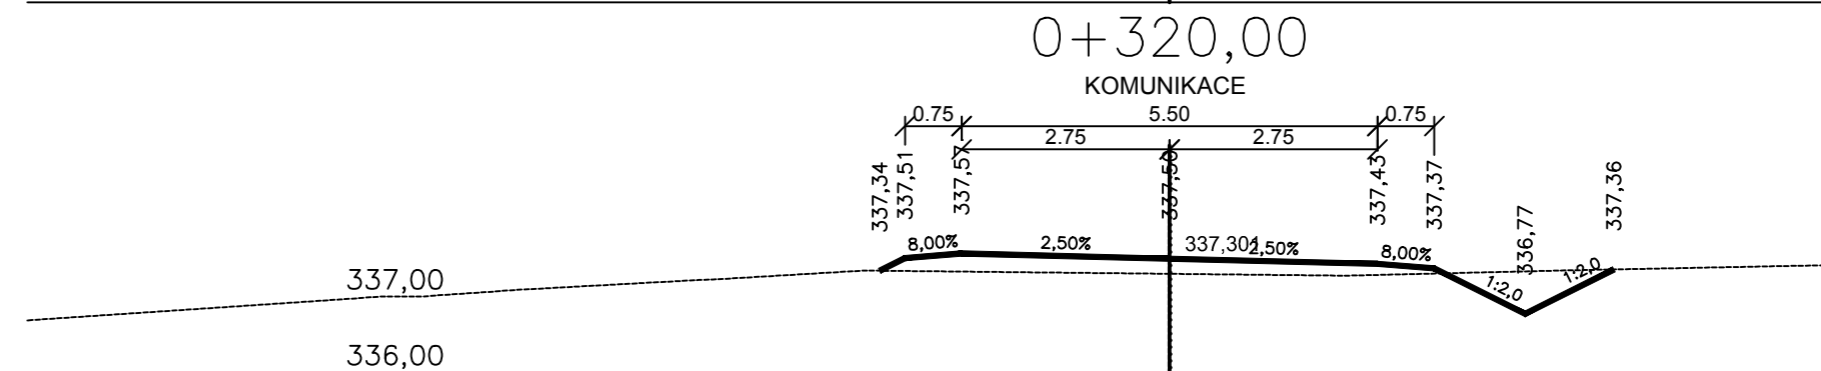
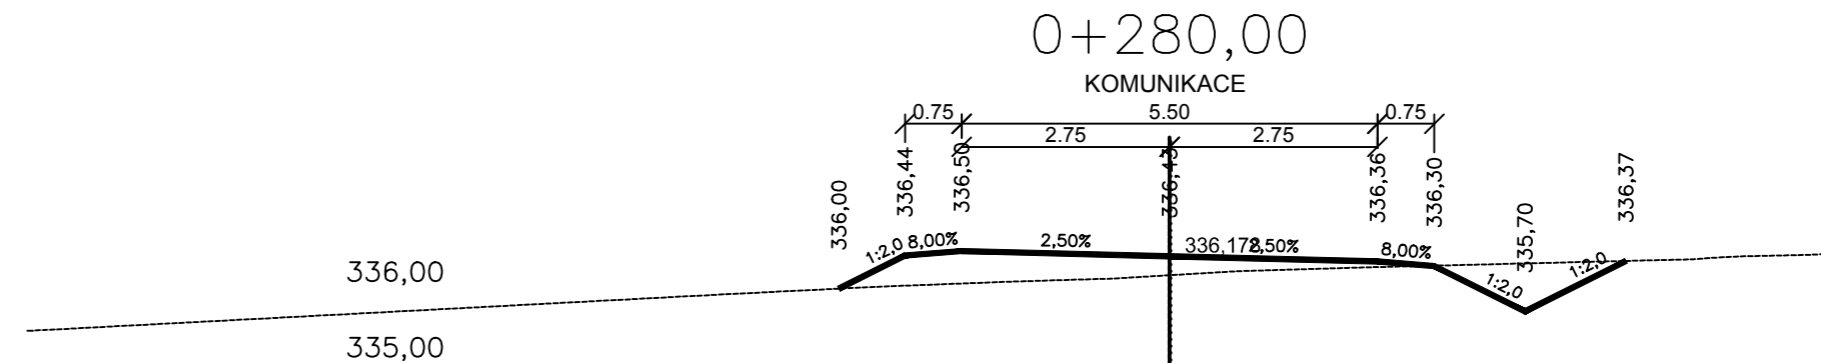
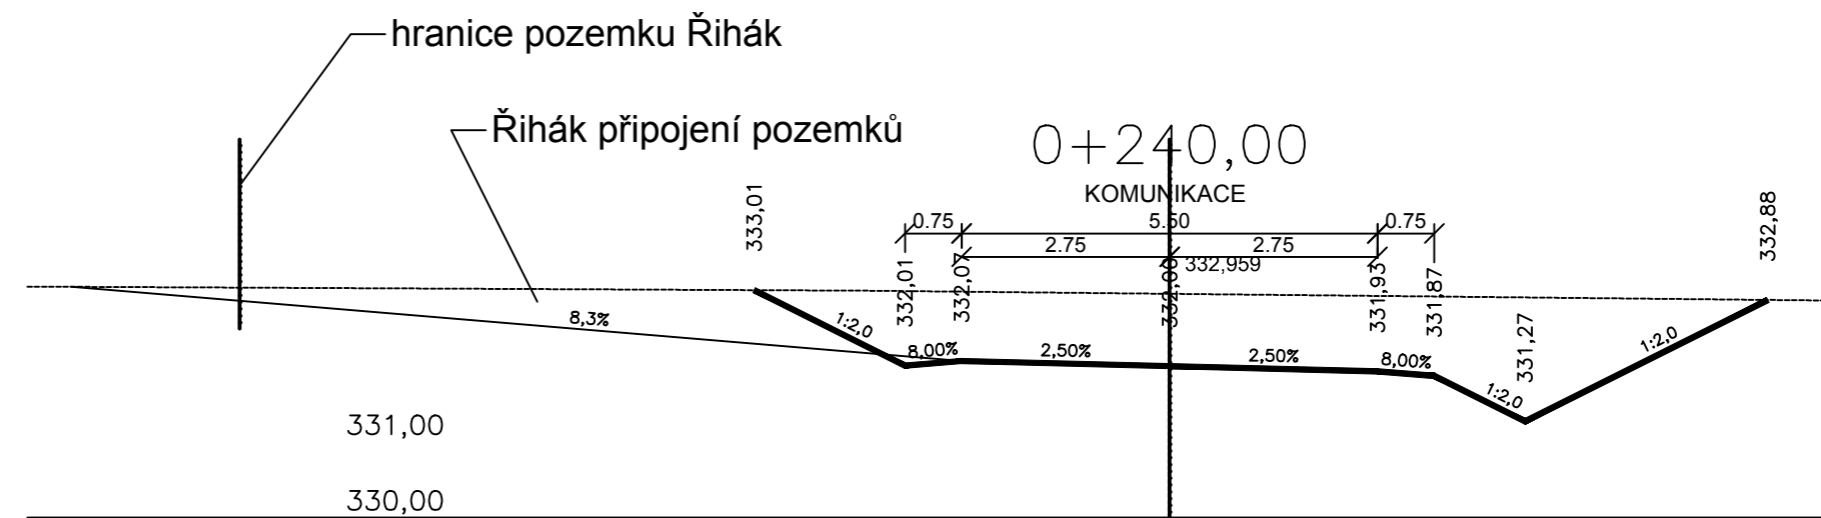
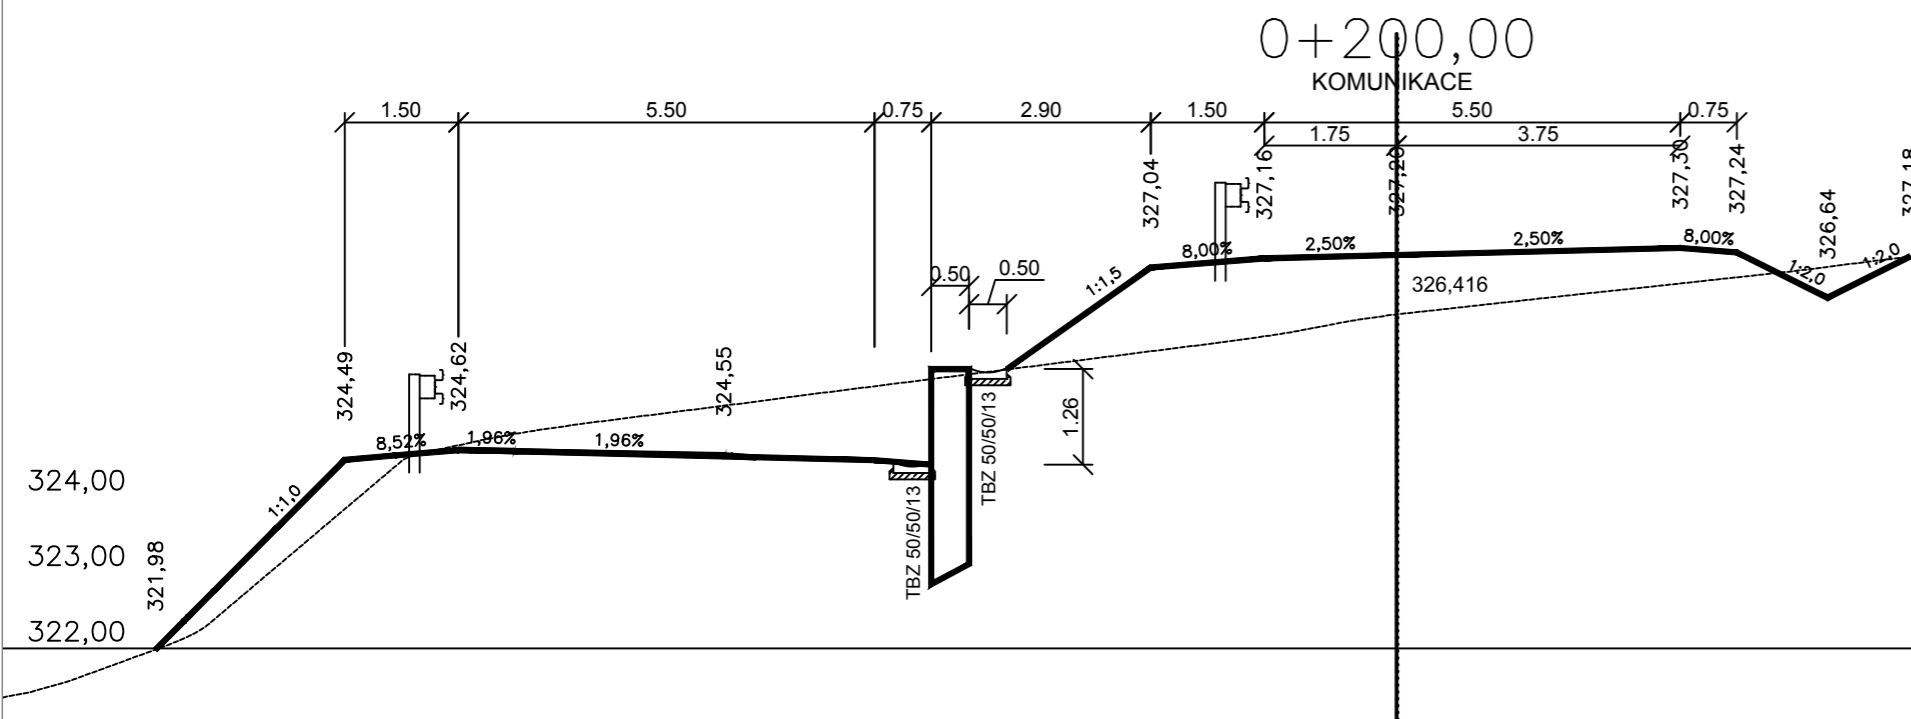
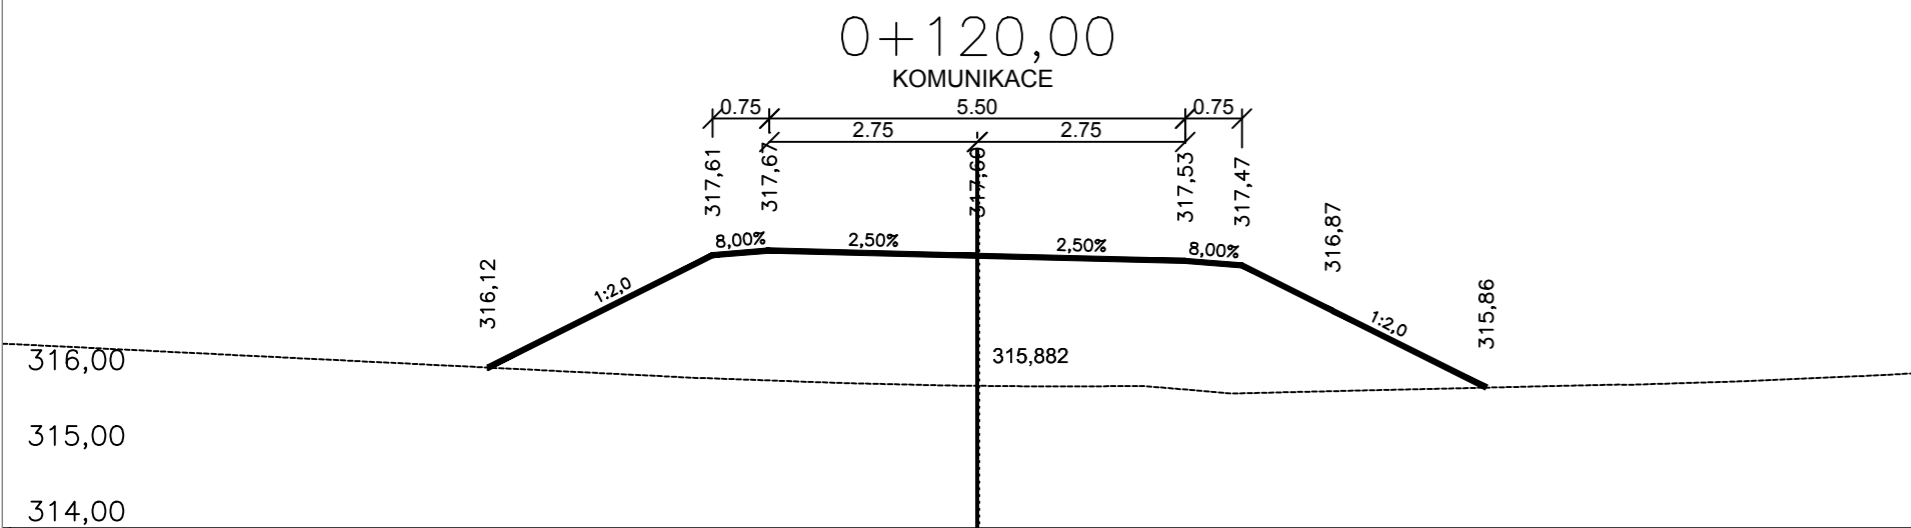


OSA 6 - K POMNÍKU

M 1:100

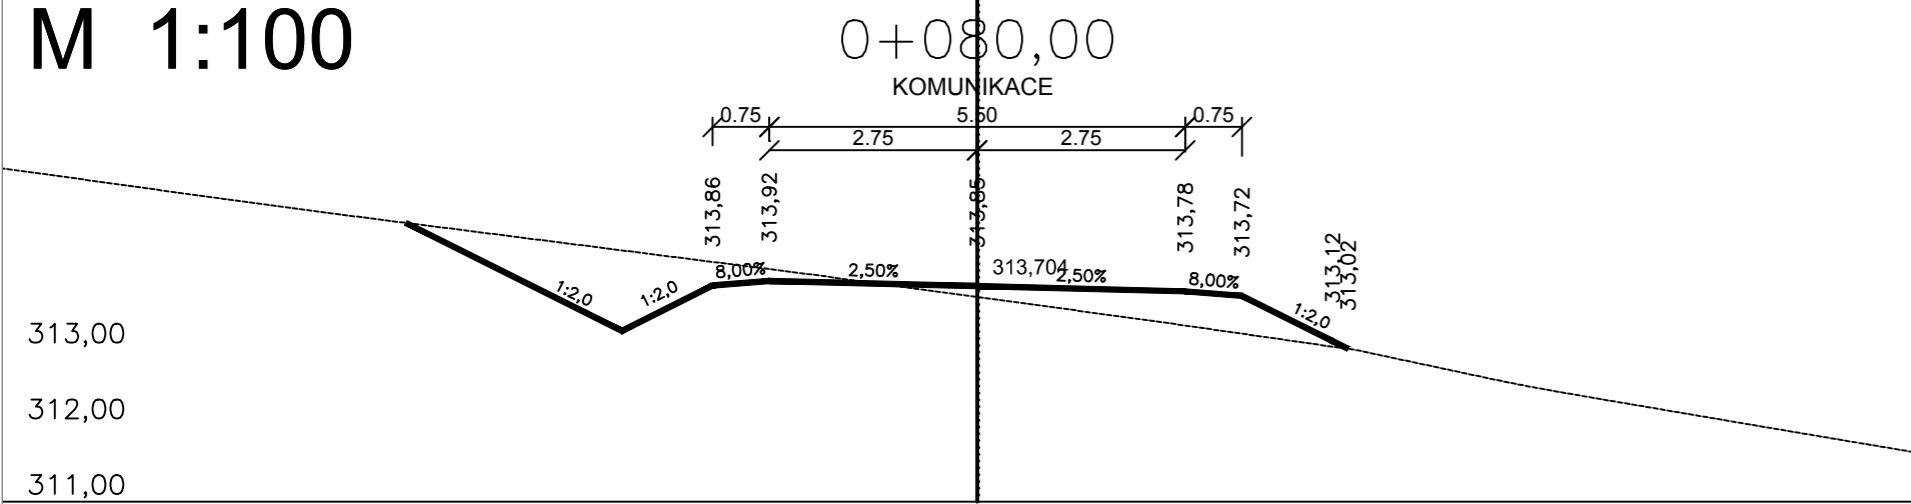

PŘÍČNÉ ŘEZY OSY 6