

OSA 2
M 1:1000/100

osa_2_na pozemcích vodárny


KÓTY NIVELETY:

KÓTY TERÉNU:

SROVNÁVACÍ ROVINA: 300,000 B.p.v.

STANIČENÍ:

SMĚROVÉ POMĚRY:

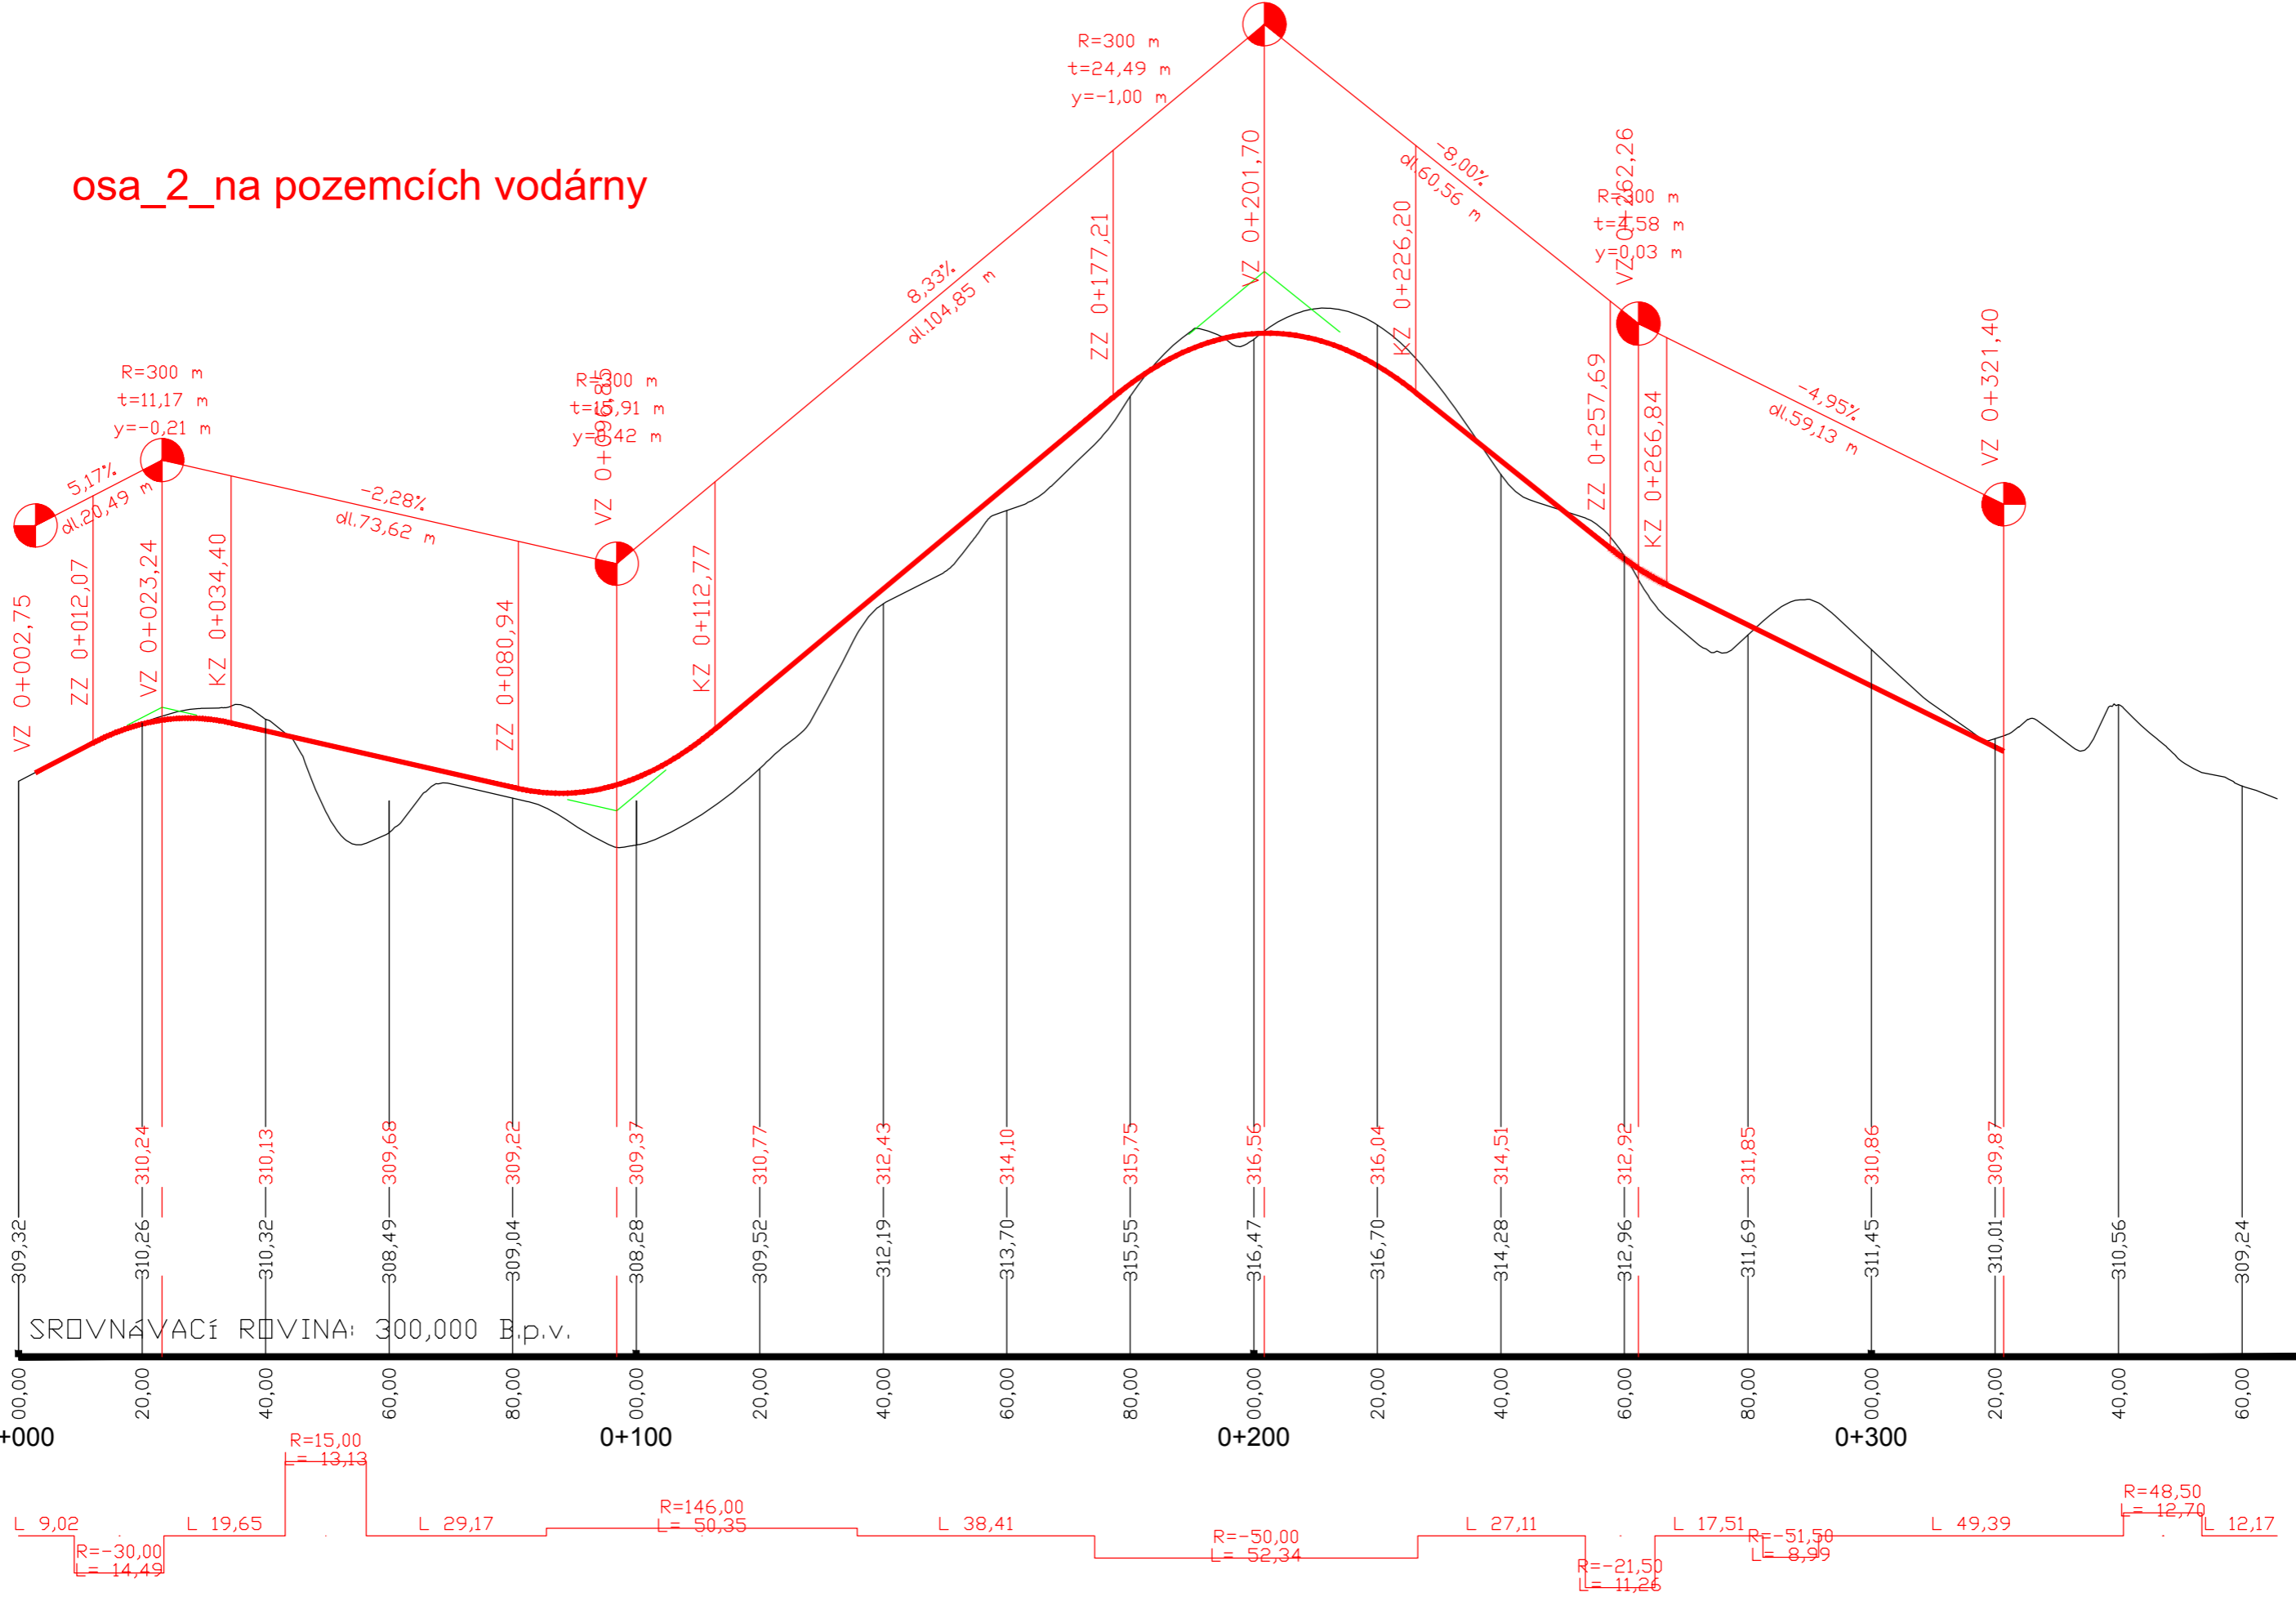

PODÉLNÝ PROFIL PROVĚŘENÍ PŘESUNU
KOMUNIKACE OSY 2 - VARIANTA II

20

M 1:1000/100