
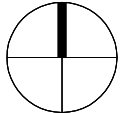


Legenda:

stav / návrh

- hranice řešené lokality
  
- BB BB bydlení v bytových domech
- S S plochy smíšené obytné
- OS OS školství vč. vědy a výzkumu
- zeleň v plochách bydlení a smíšených plochách
- plochy vozovek komunikací
- plochy pěší
  
- dopravní problém
- chybějící dopravní propojení
- urbanistické problémy:  
- nutnost regulace předpokládané nové výstavby  
Nové sady 14  
- okna objektu Soukenická 5 orientovaná  
do okolních soukromých pozemků
  
- Vlastnictví pozemků:  
 statutární město Brno 100%
- Česká republika 100%
  
- Pozemkové zájmy subjektů v území na užívání pozemků:  
 BD Soukenická 3 a 5  
 původní vlastník nemovitosti Nové sady 14  
(předpoklad dle studie původního vlastníka)

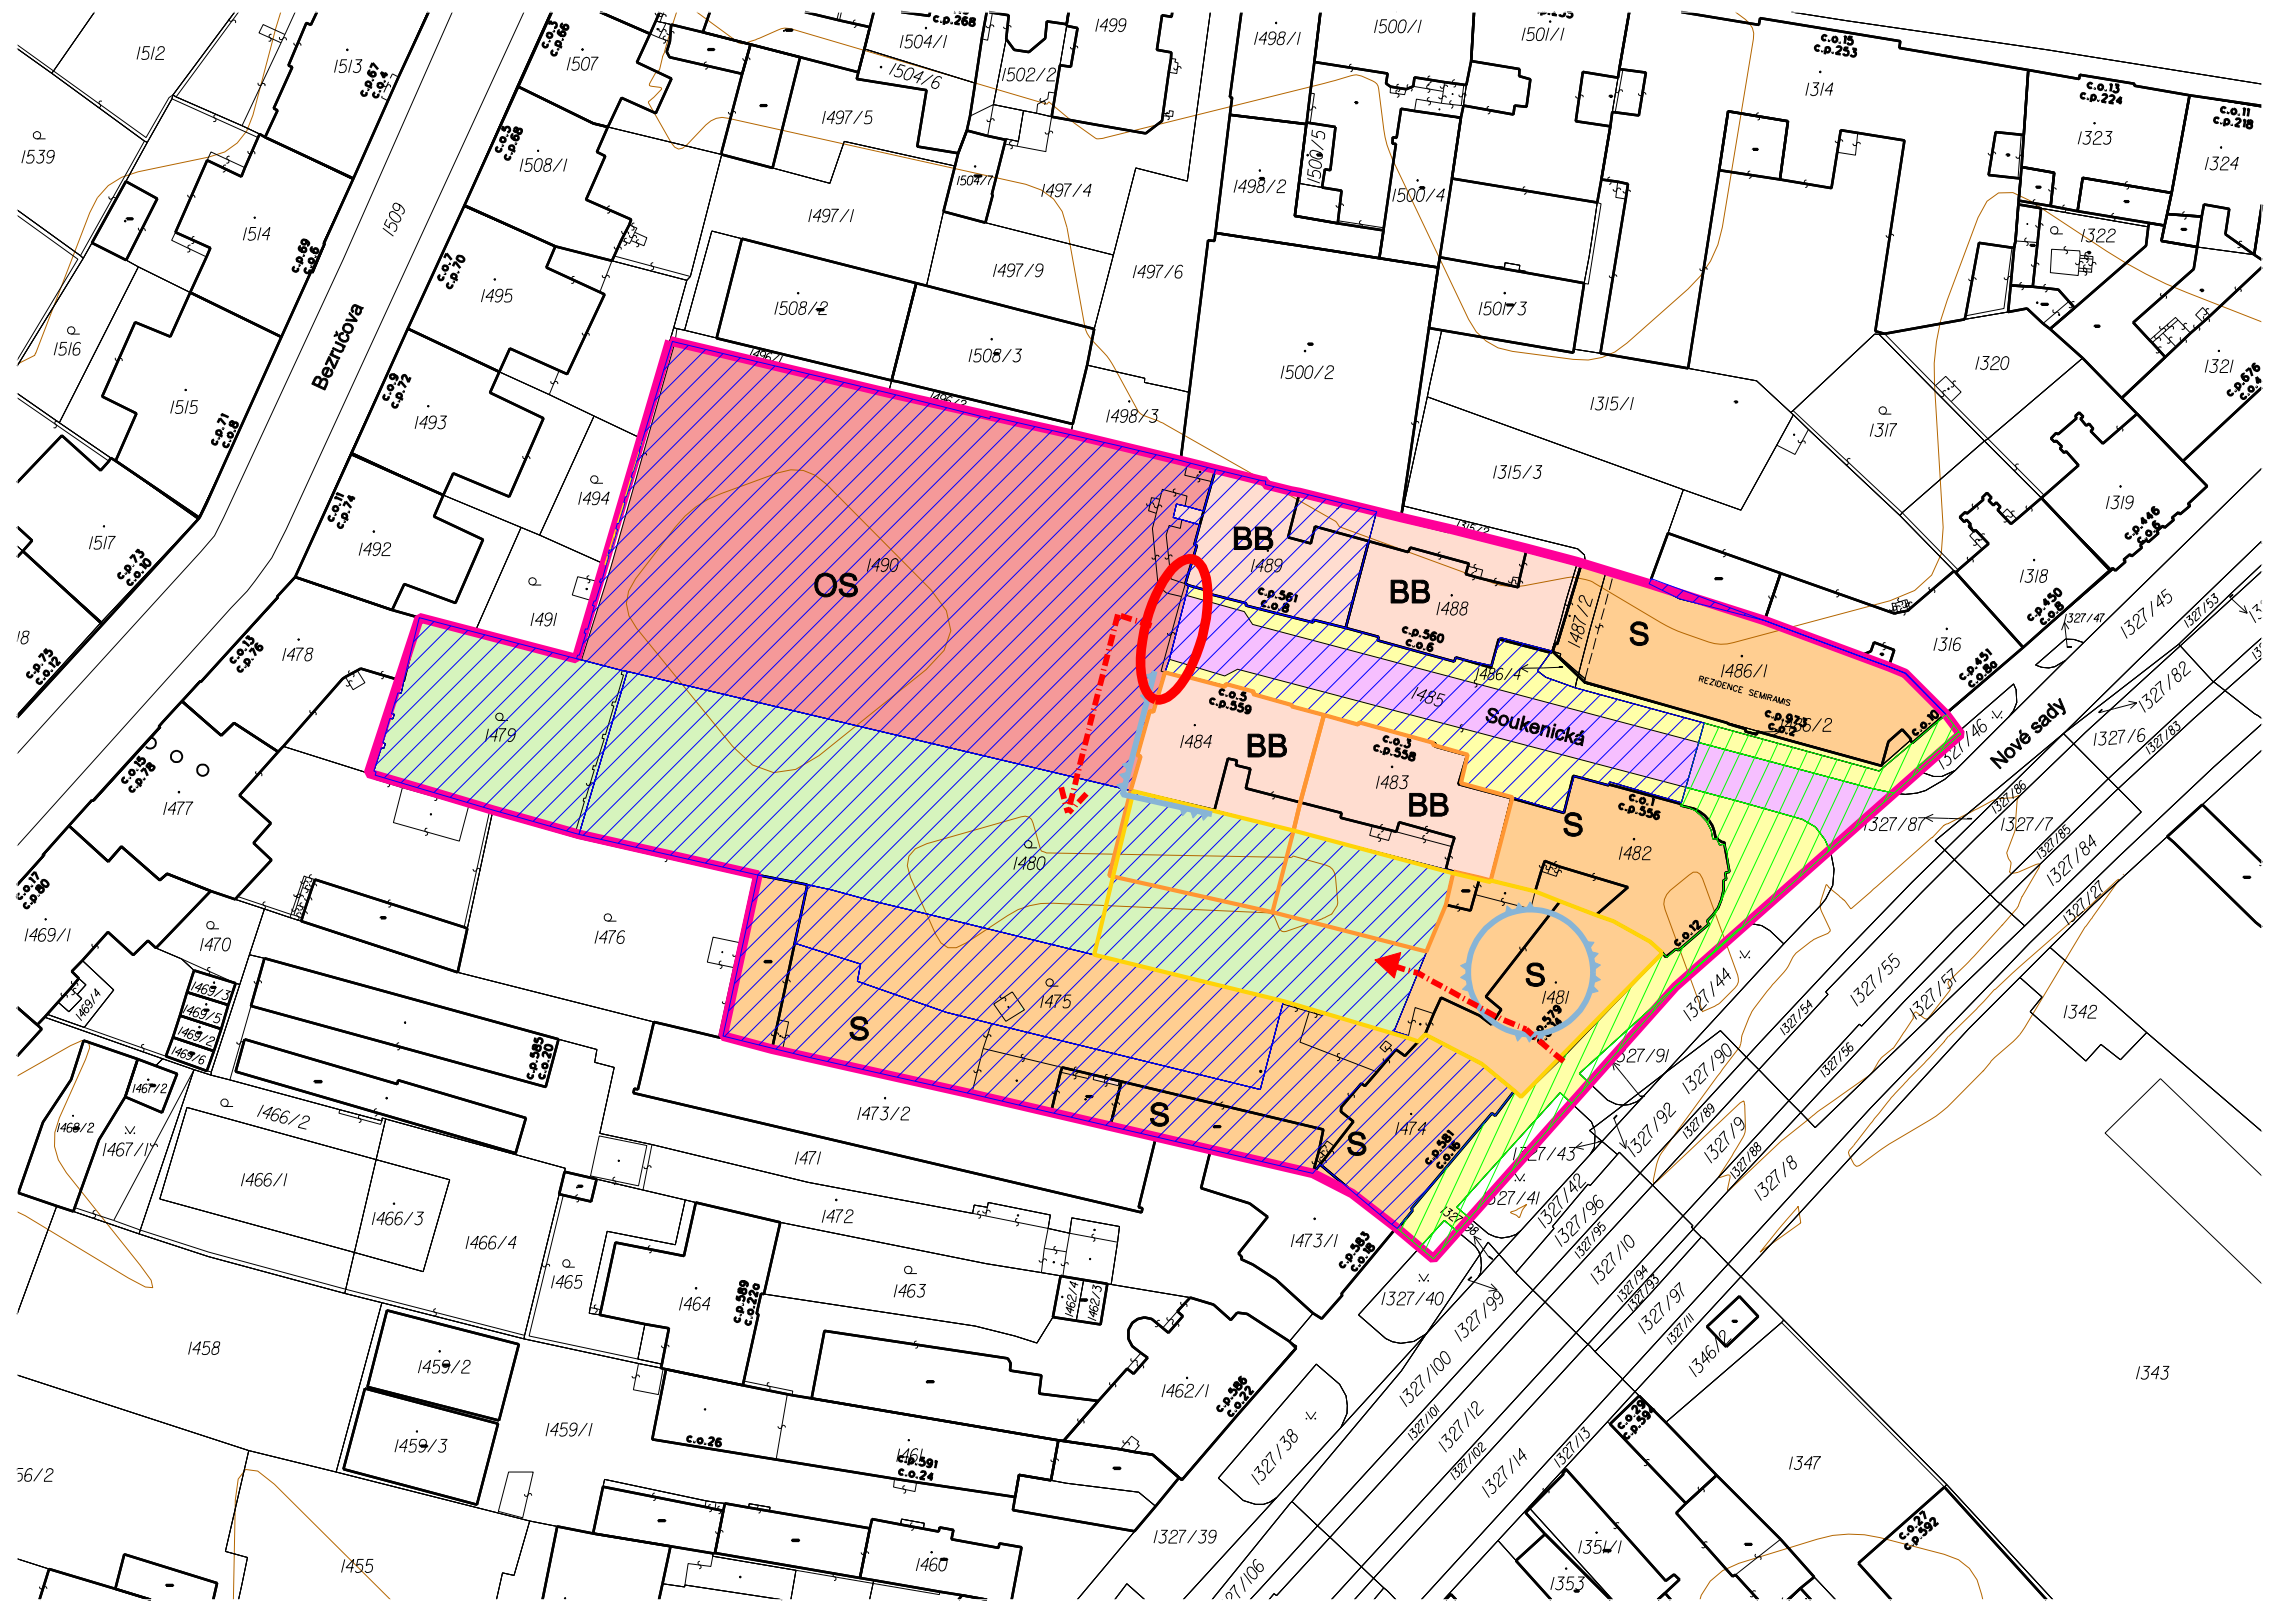

<h2 style="margin: 0;">ÚZEMNÍ STUDIE "SOUKENICKÁ"</h2> <h3 style="margin: 0;">K.Ú. STARÉ BRNO - DOPRACOVÁNÍ</h3>		ZHOTOVITEL:		ING. ARCH. BARBORA JENČKOVÁ	
		ING. ARCH. BARBORA JENČKOVÁ		ARCHITEKTONICKÁ KANCELÁŘ JUGOSLÁVSKÁ 75 A, BRNO TEL./FAX : 545211018	
<h2 style="margin: 0;">PROBLÉMOVÝ VÝKRES</h2>		POŘIZOVATEL:		Odbor územního plánování a rozvoje MMB Kounicova 67, 601 67 Brno	
		ÚZEMNĚ PLÁNOVACÍ PODKLAD			
		LISTOPAD 2014		MĚŘÍTKO	
				1:1000	
				VÝKRES ČÍSLO	
				02	