



PODÉLNÝ PROFIL - VĚTEV V1

1:2000/500

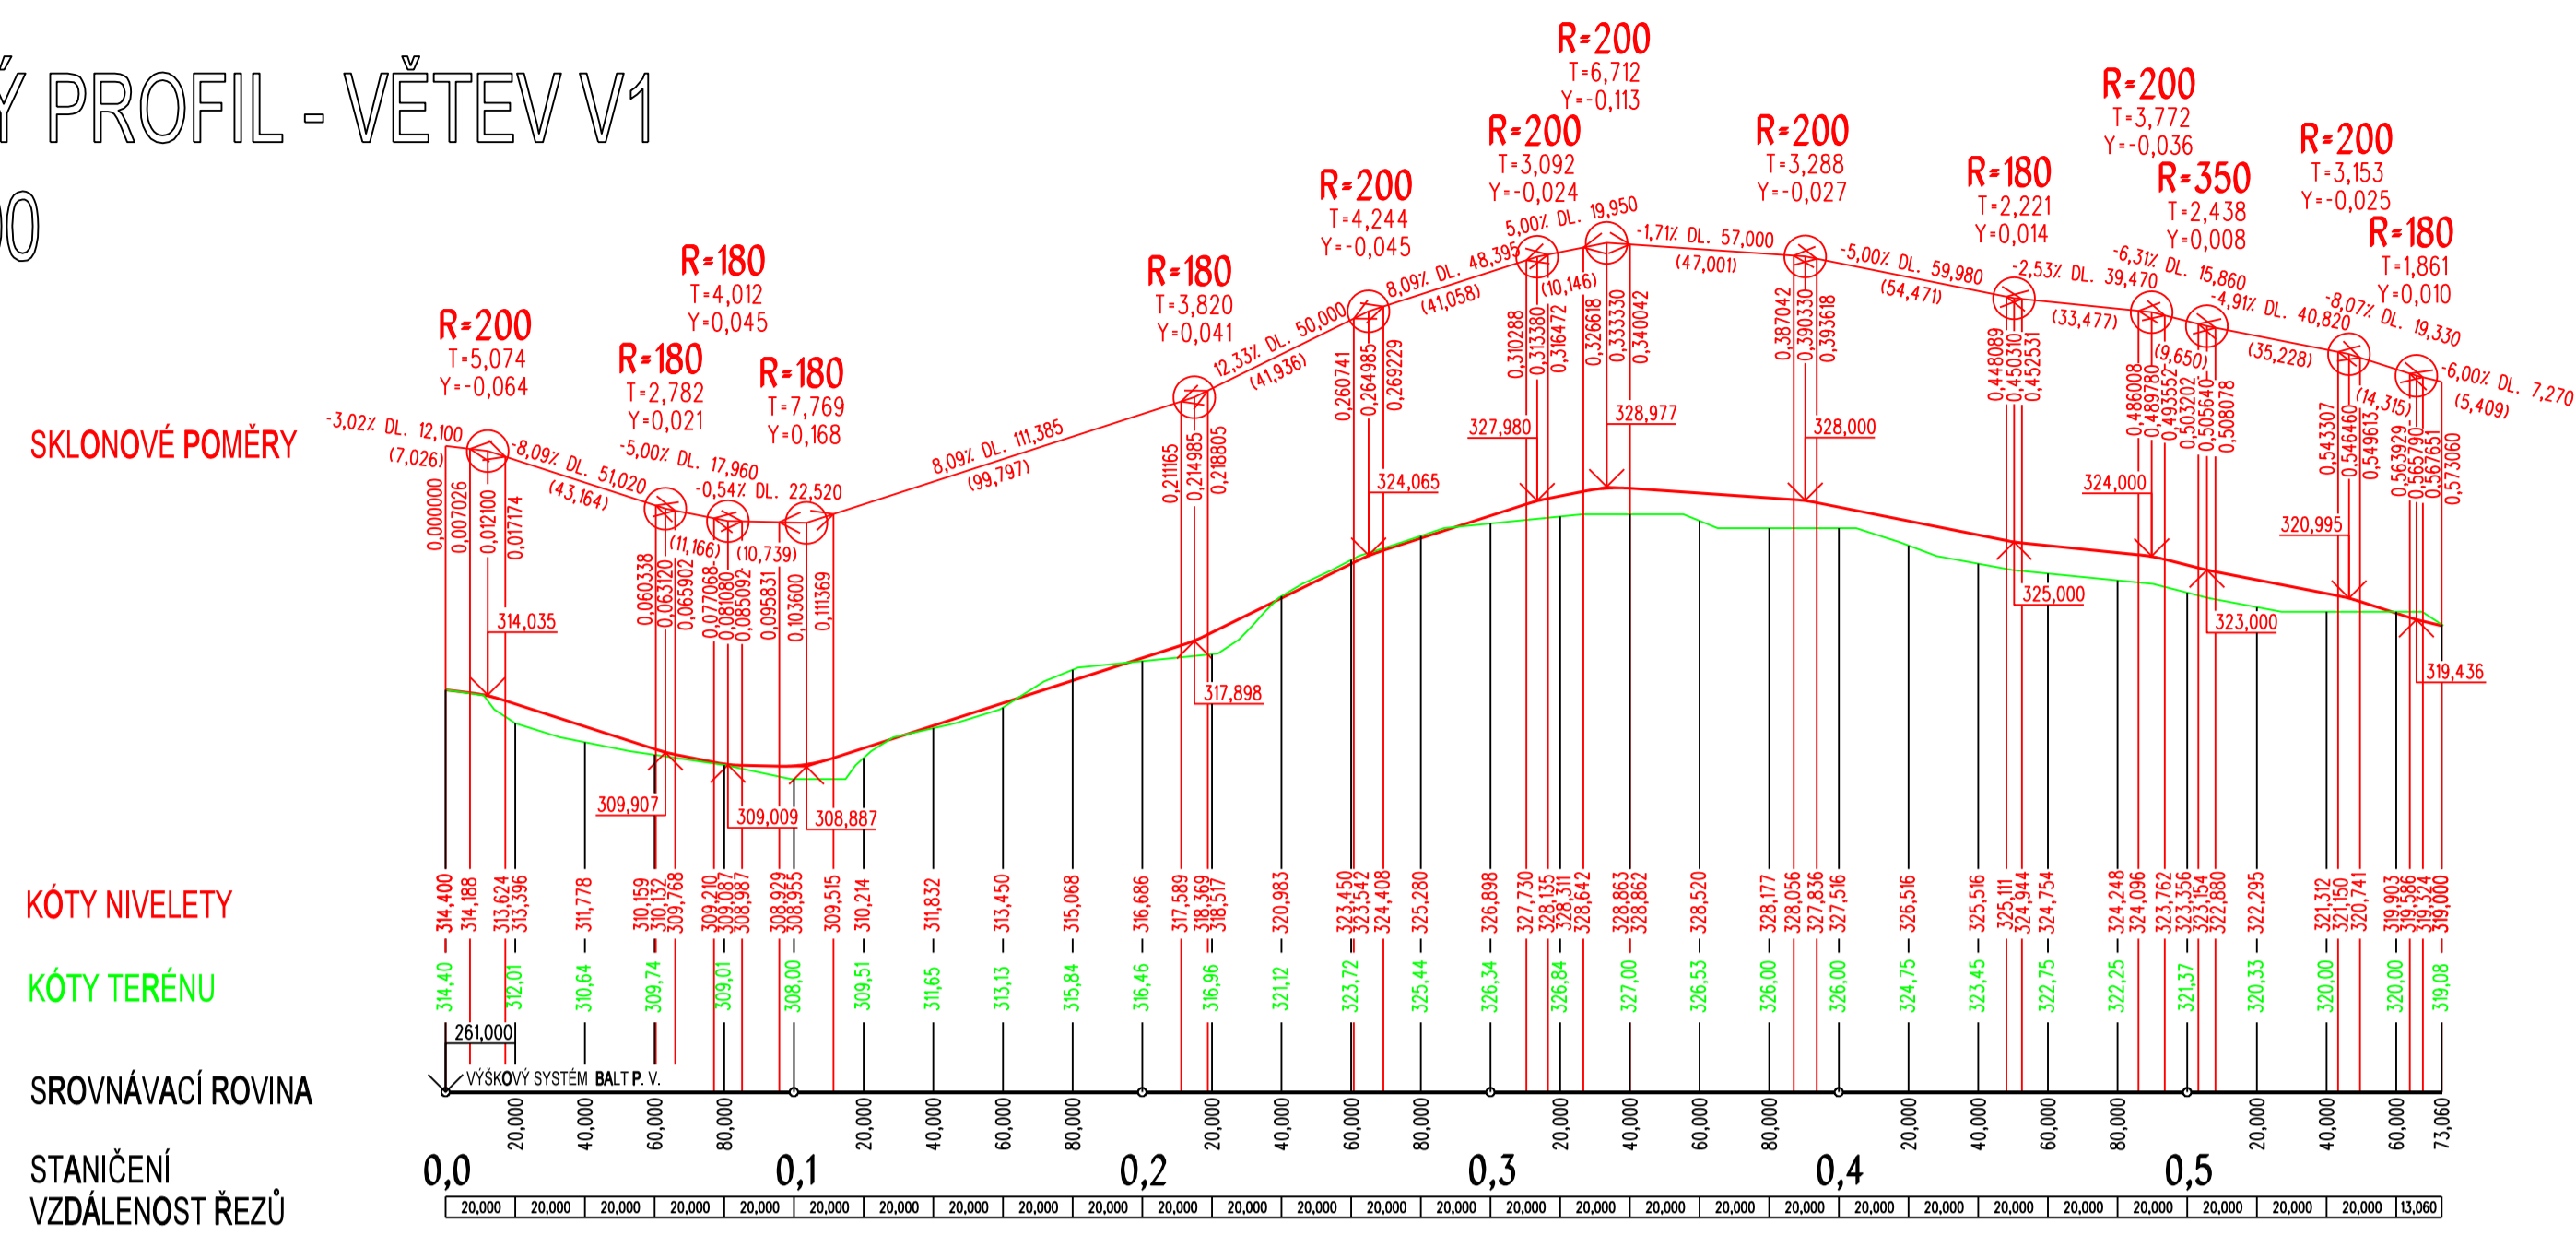

PODÉLNÝ PROFIL - VĚTEV V2

1:2000/500

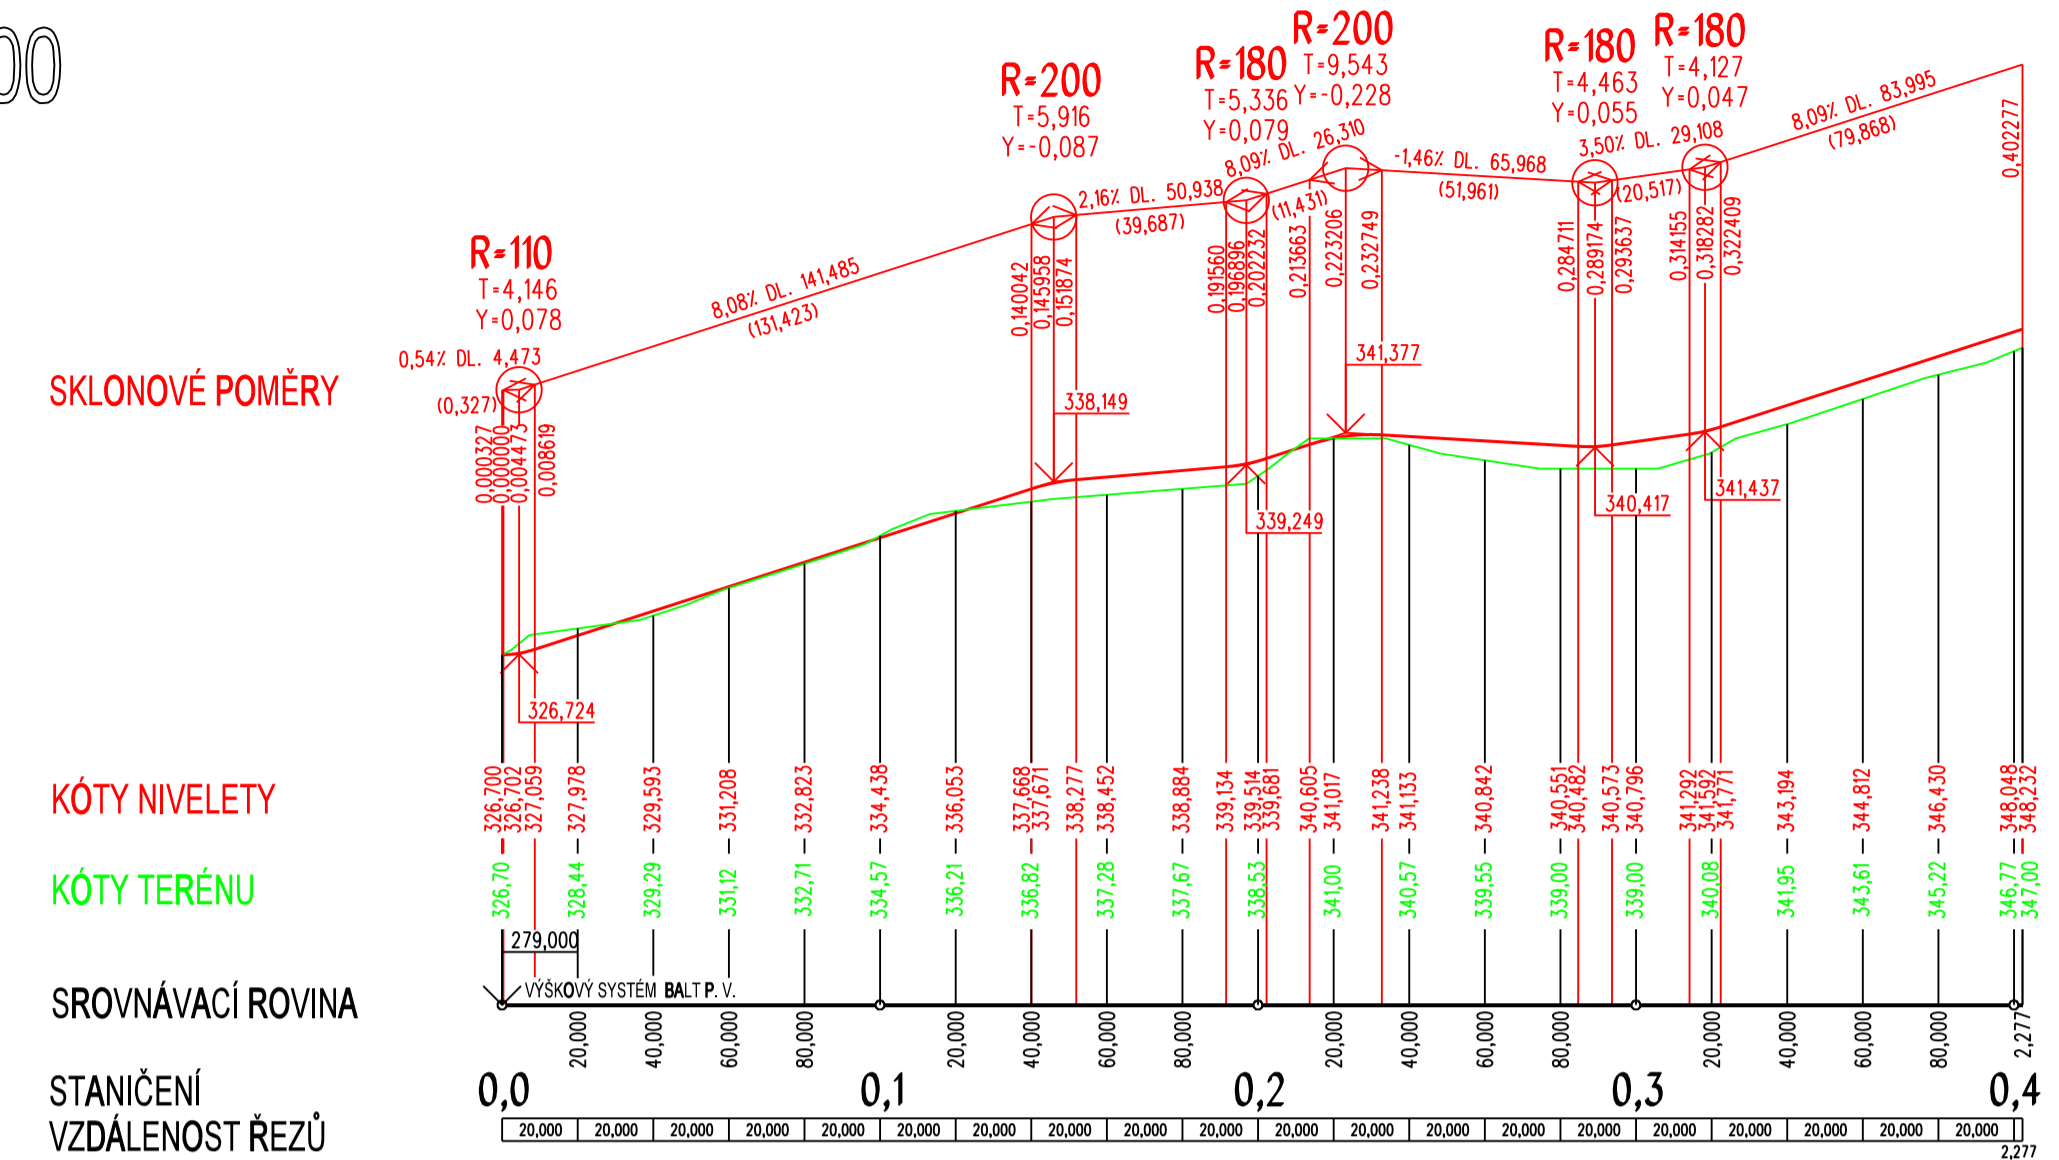

PODÉLNÝ PROFIL - VĚTEV Z1

1:2000/500

