

ÚZEMNÍ PLÁN MĚSTA BRNA

Návrh pro opakované veřejné projednání


POŘIZOVATEL: Magistrát města Brna
Odbor územního plánování a rozvoje
Kounicova 67, 601 67, Brno

ZPRACOVATEL: Kancelář architekta města Brna, p. o.
Zelný trh 331/13, 602 00, Brno

ZODPOVĚDNÝ PROJEKTANT:

URBANISTICKÉ ŘEŠENÍ:	Ing. arch. Bohumila Hybská
DOPRAVNÍ ŘEŠENÍ:	Ing. Martin Všecká, Ph.D.
KRAJINA A ÚSES:	RNDr. Jiří Kocián
VODNÍ TOKY A PPO:	Ing. Tomáš Havlíček
ZÁSOBOVÁNÍ VODOU:	Ing. Václav Kaštan
ODKANALIZOVÁNÍ:	Ing. Karolína Koutníková
ZÁSOBOVÁNÍ TEPLEM:	Ing. Radim Menčík
ZÁSOBOVÁNÍ PLYNEM:	Ing. Jiří Kolář
ZÁSOBOVÁNÍ ELEKTRICKOU ENERGIÍ, SPOJE:	Ing. Jiří Puttner

AUTORIZAČNÍ RAZÍTKA:

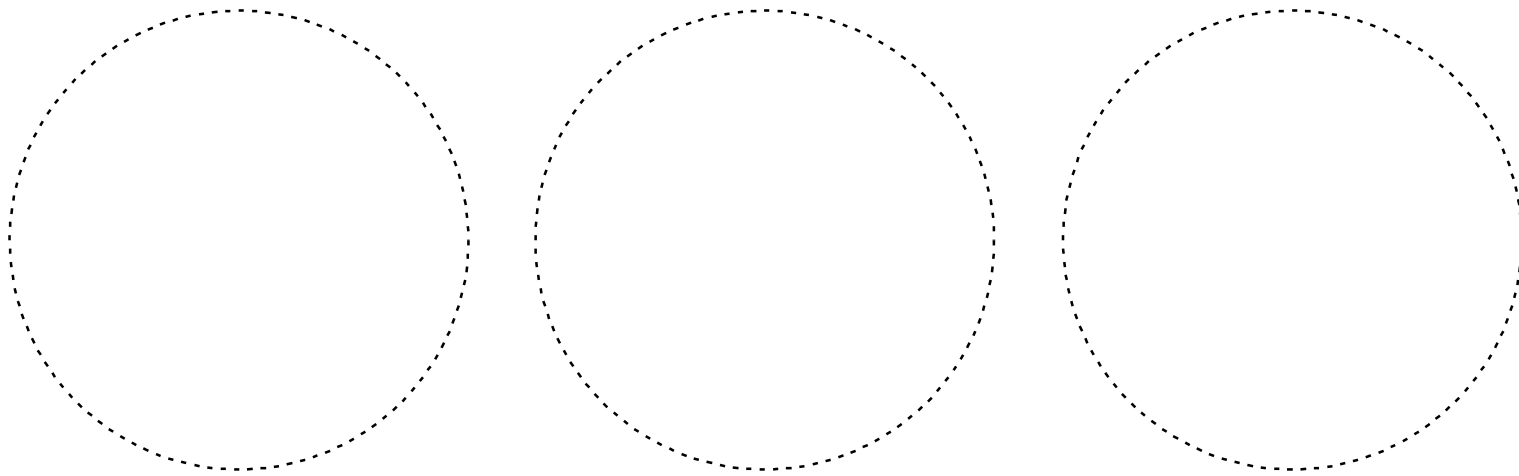

DATUM: 04/2021

MĚŘÍTKO: 1:25 000



ČÍSLO PARÉ:

6.0 ÚZEMNÍ SYSTÉM EKOLOGICKÉ STABILITY - SCHÉMA



Mapový podklad

- Plochy stavební - stabilizované
- Plochy stavební - přestavbové
- Plochy stavební - zastavitelné
- Plochy dopravní infrastruktury
- Plochy lesní
- Plochy městské a krajinné zeleně
- Plochy vodní a vodohospodářské
- Správní hranice města Brna
- Hranice katastrálních území