

ÚZEMNÍ PLÁN MĚSTA BRNA

Návrh pro 2. opakované veřejné projednání


POŘIZOVATEL: Magistrát města Brna
Odbor územního plánování a rozvoje
Kounicova 67, 601 67, Brno

ZPRACOVATEL: Kancelář architekta města Brna, p. o.
Zelný trh 331/13, 602 00, Brno

ZODPOVĚDNÝ PROJEKTANT:

URBANISTICKÉ ŘEŠENÍ: Ing. arch. Bohumila Hybská
DOPRAVNÍ ŘEŠENÍ: Ing. Martin Všecká, Ph.D.
KRAJINA A ÚSES: RNDr. Jiří Kocián
VODNÍ TOKY A PPO: Ing. Tomáš Havlíček
ZÁSOBOVÁNÍ VODOU: Ing. Václav Kaštan
ODKANALIZOVÁNÍ: Ing. Karolína Koutníková
ZÁSOBOVÁNÍ TEPLEM: Ing. Radim Menčík
ZÁSOBOVÁNÍ PLYNEM: Ing. Jiří Kolář
ZÁSOBOVÁNÍ ELEKTRICKOU ENERGIÍ, SPOJE: Ing. Jiří Puttner

AUTORIZAČNÍ RAZÍTKA:

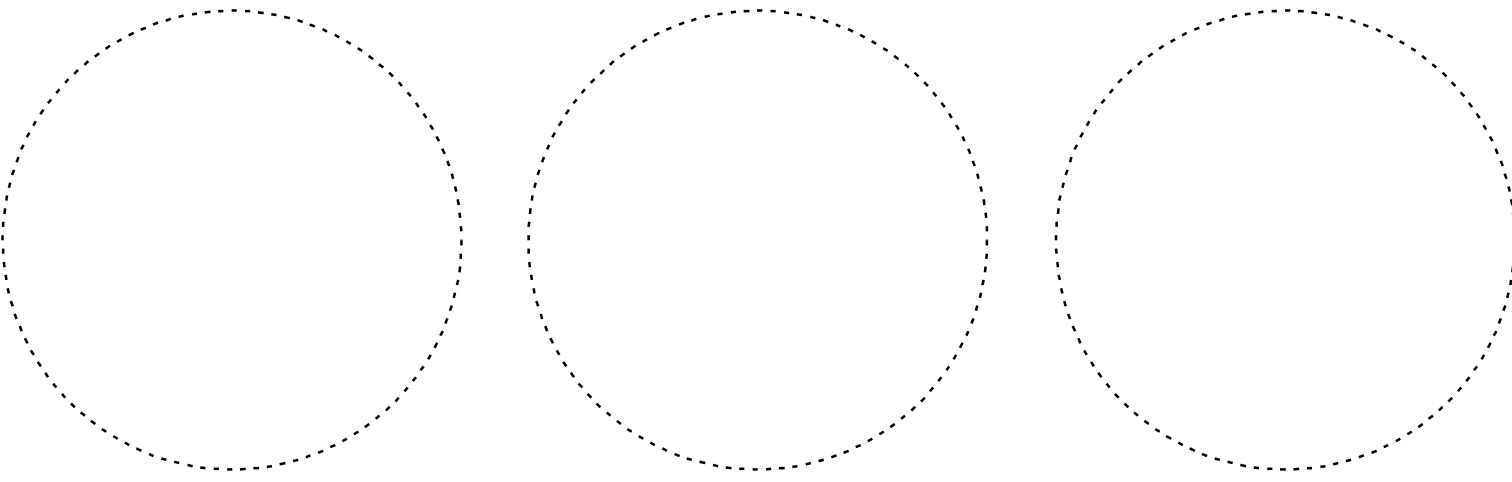

DATUM: 11/2021
MĚŘÍTKO: 1:25 000
SEVERKA: [North arrow symbol]
ČÍSLO PARÉ:

6.0 ÚZEMNÍ SYSTÉM EKOLOGICKÉ STABILITY - SCHÉMA

Biocentrum
Biokoridor

Mapový podklad

Plochy stavební - stabilizované
Plochy stavební - přestavbové
Plochy stavební - zastavitelné
Plochy dopravní infrastruktury
Plochy lesní
Plochy městské a krajinné zeleně
Plochy vodní a vodohospodářské
Správní hranice města Brna
Hranice katastrálních území