


I. ETAPA VÝSTAVBY
II. ETAPA VÝSTAVBY
III. ETAPA VÝSTAVBY
IV. ETAPA VÝSTAVBY
V. ETAPA VÝSTAVBY

***** HRANICE ŘEŠENÉHO ÚZEMÍ

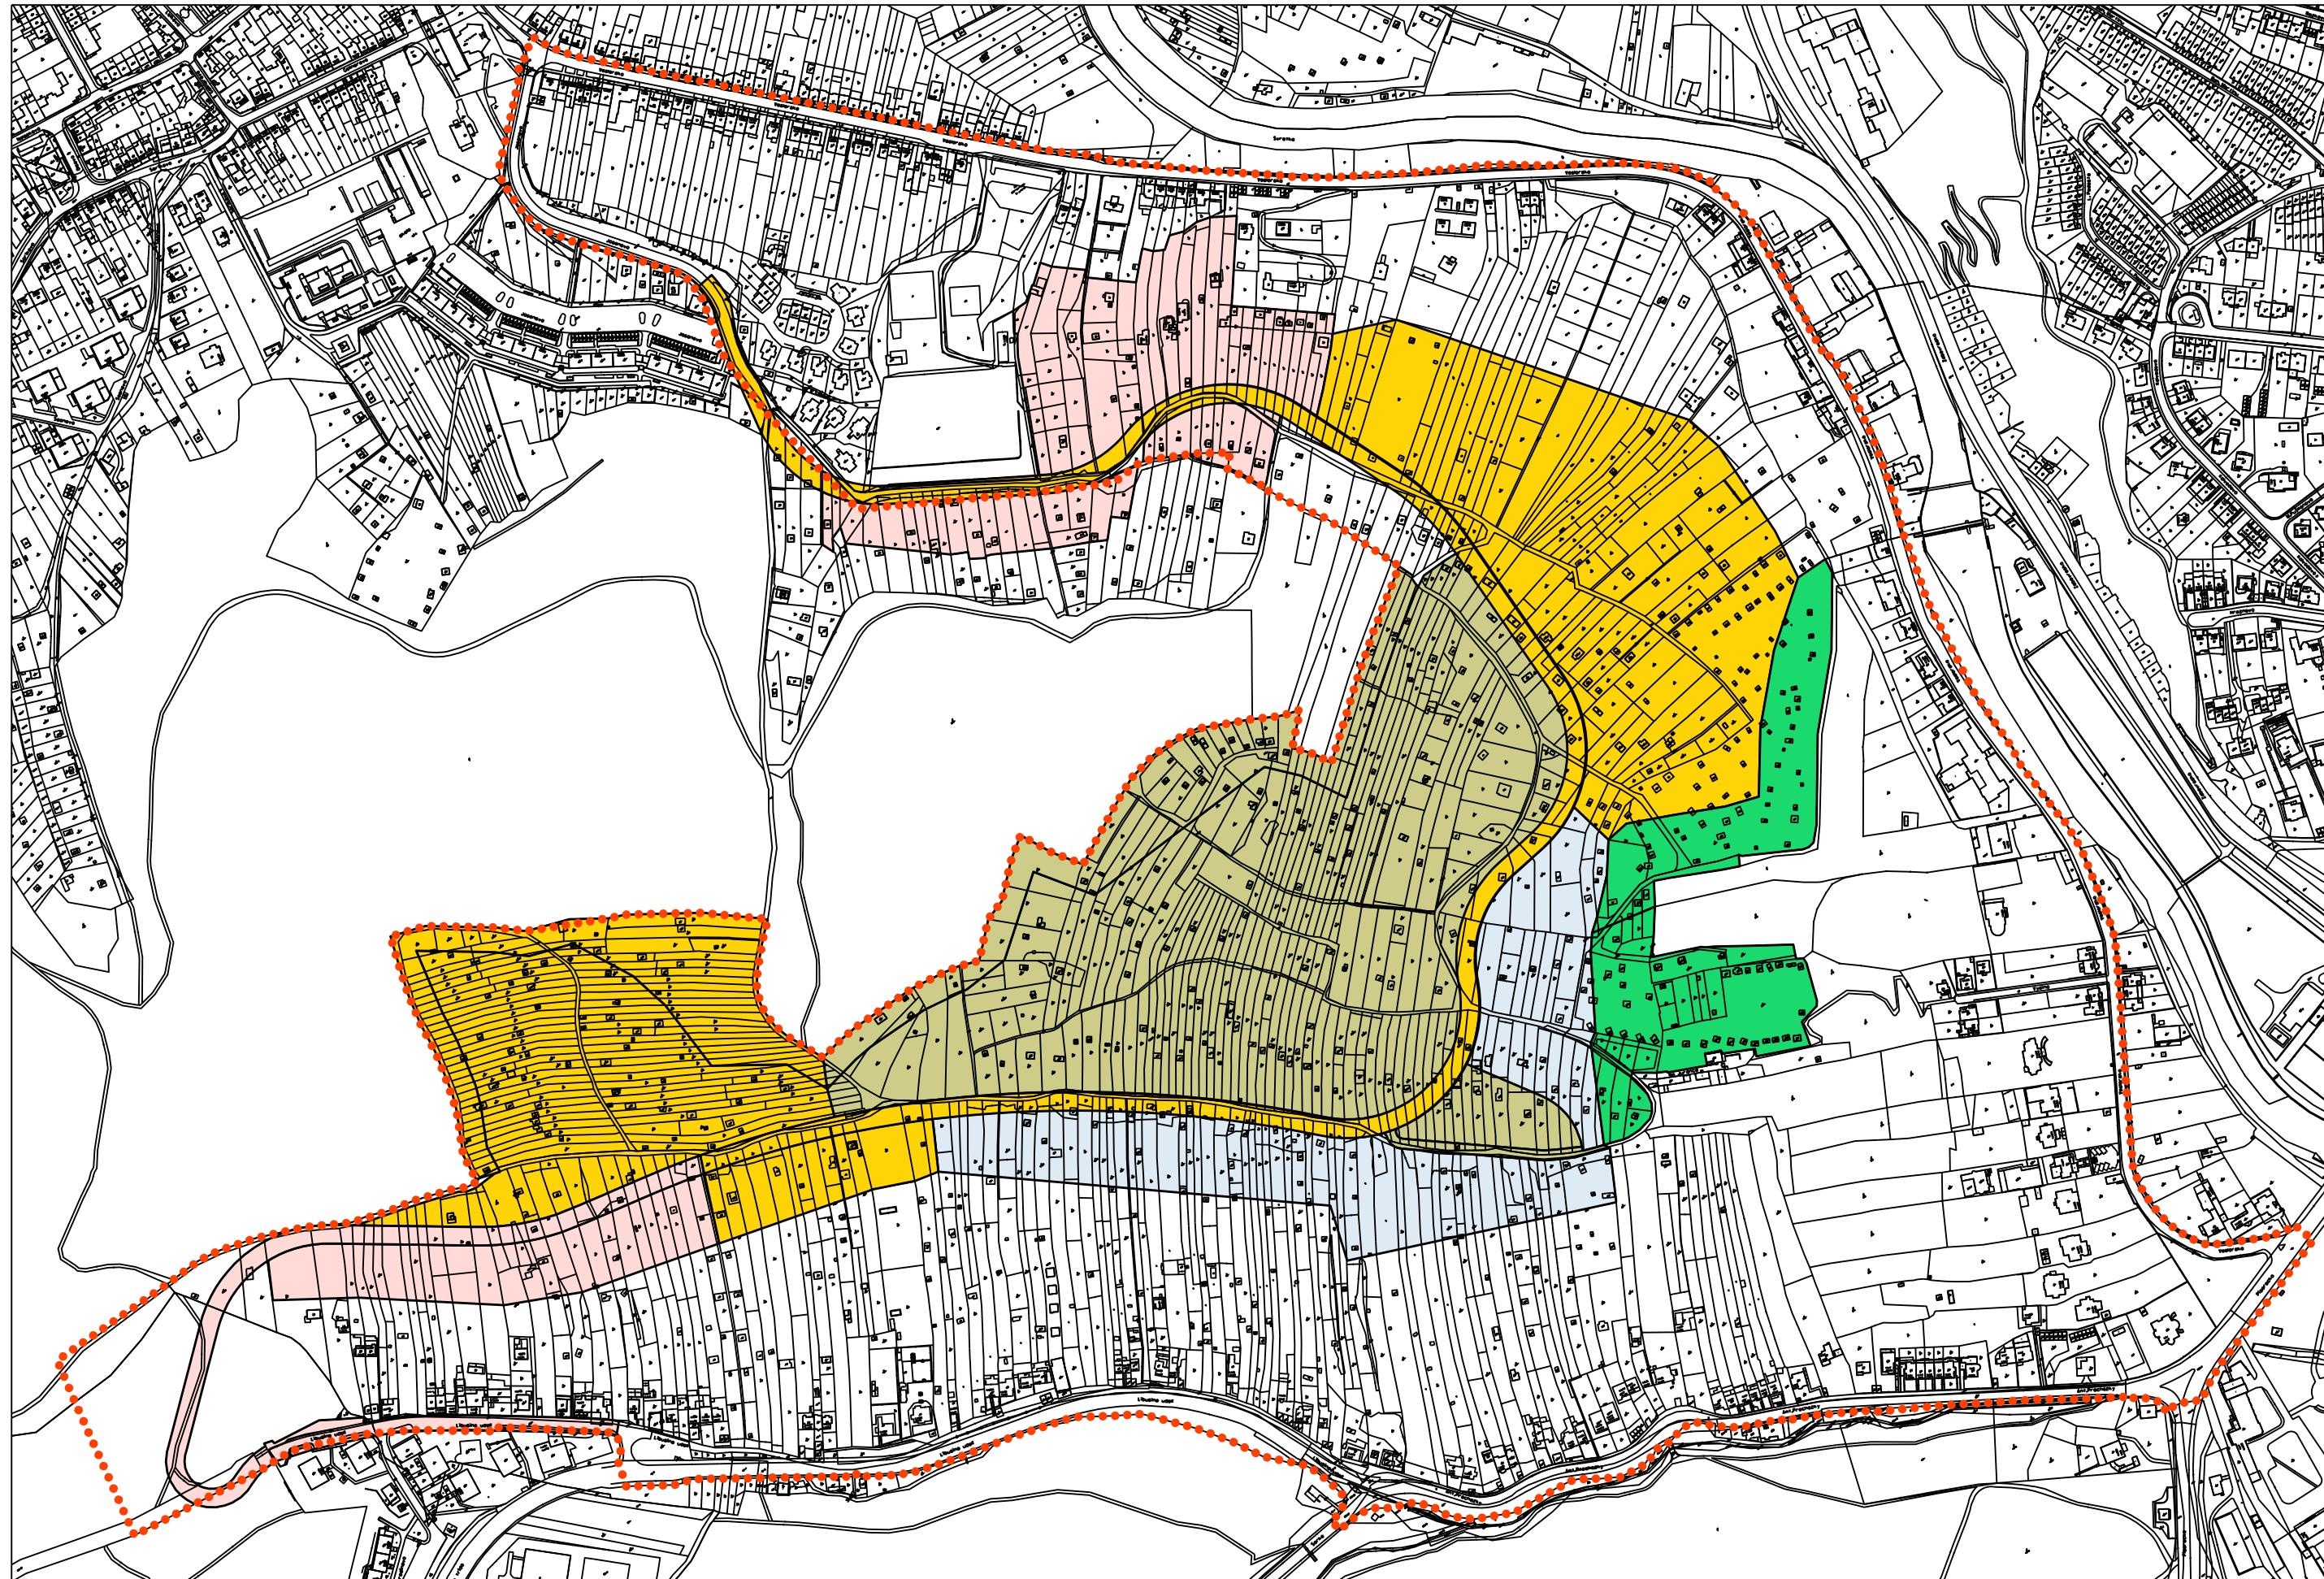

STUDIE MOŽNOSTÍ VYUŽITÍ LOKALITY JURANKA

AUTORI	ATELIER ERA
SPOLUPRACE	
MĚRITKO	1:5 000
CÍSLO SMLOUVY	
OBJEDNATEL	KRESLIL MicroStation SE
PORIZOVATEL	DATUM září 2000
ÚřAD magistrátu města Brna	FORMAT 505 x 440 mm
	CÍSLO VÝKRESU