



MODŘICKÁ 1:100

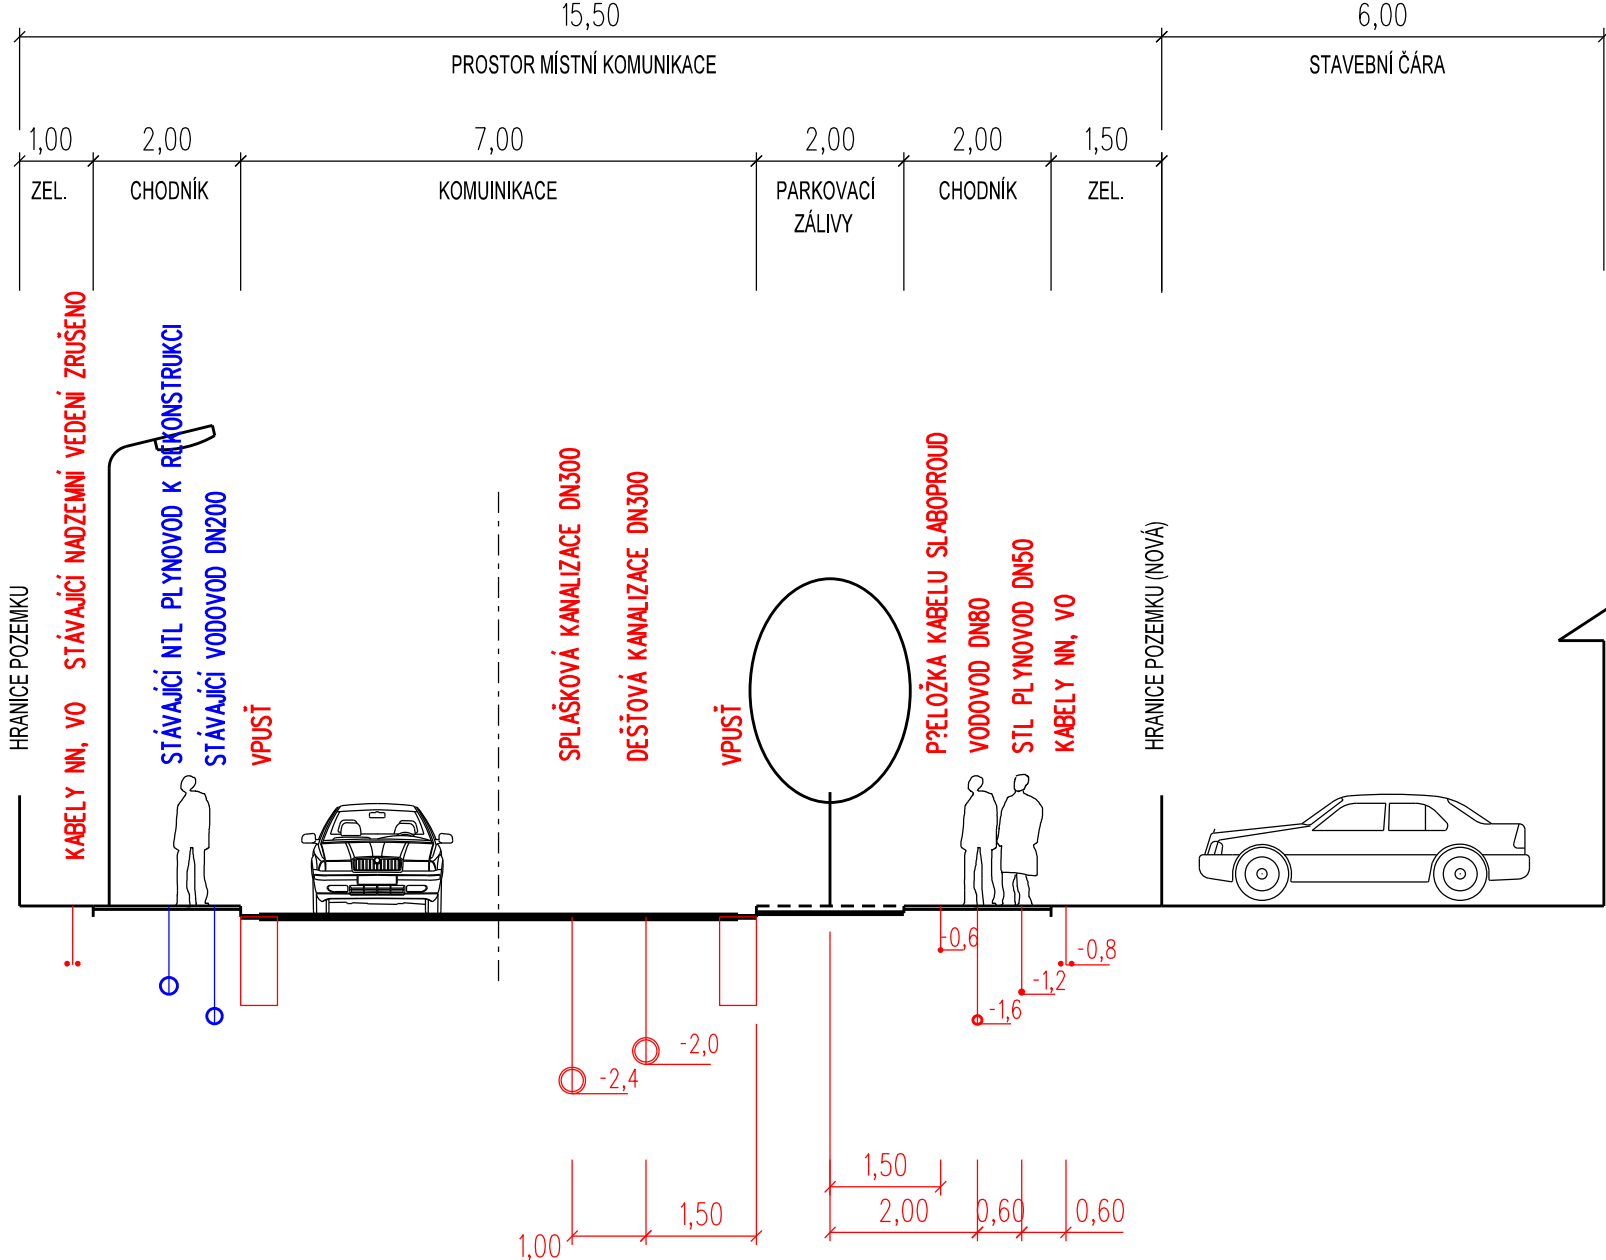

OBYTNÁ ULICE 1:100

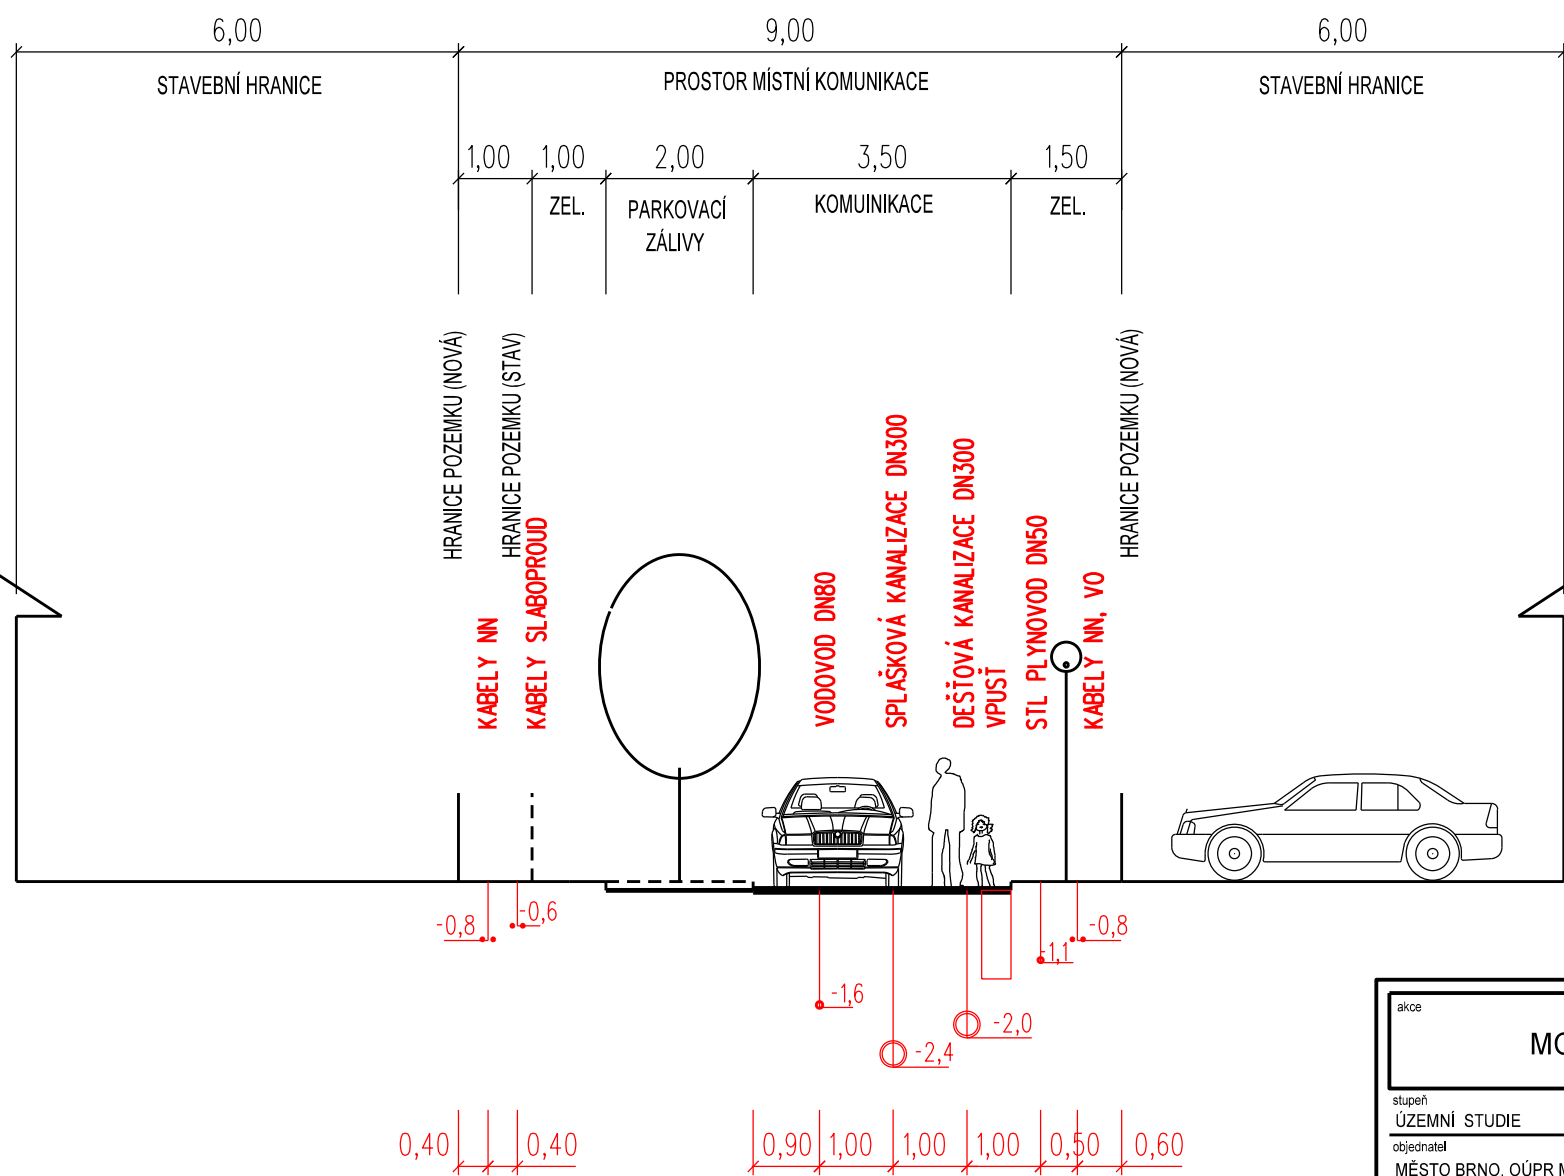

akce		MODŘICKÁ	
stupeň	ÚZEMNÍ STUDIE	datum	03/2008
objednatel	MĚSTO BRNO, OÚPR MMB	zak. číslo	
zpracovatel dokumentace	UAD STUDIO s.r.o.	ved. projektant	
název výkresu	VZOROVÉ ŘEŠENÍ ULIČNÍCH PROFILŮ	číslo výkresu	8
		měřítko	1:100

urbanismus
architektura
design