


ÚZEMNÍ STUDIE - UMÍSTĚNÍ VEŘEJNÉHO LOGISTICKÉHO CENTRA
- LOKALITA U LETIŠTĚ BRNO - TUŘANY

1:2000

SCHEMA USPOŘÁDÁNÍ AREÁLU - VAR C

8

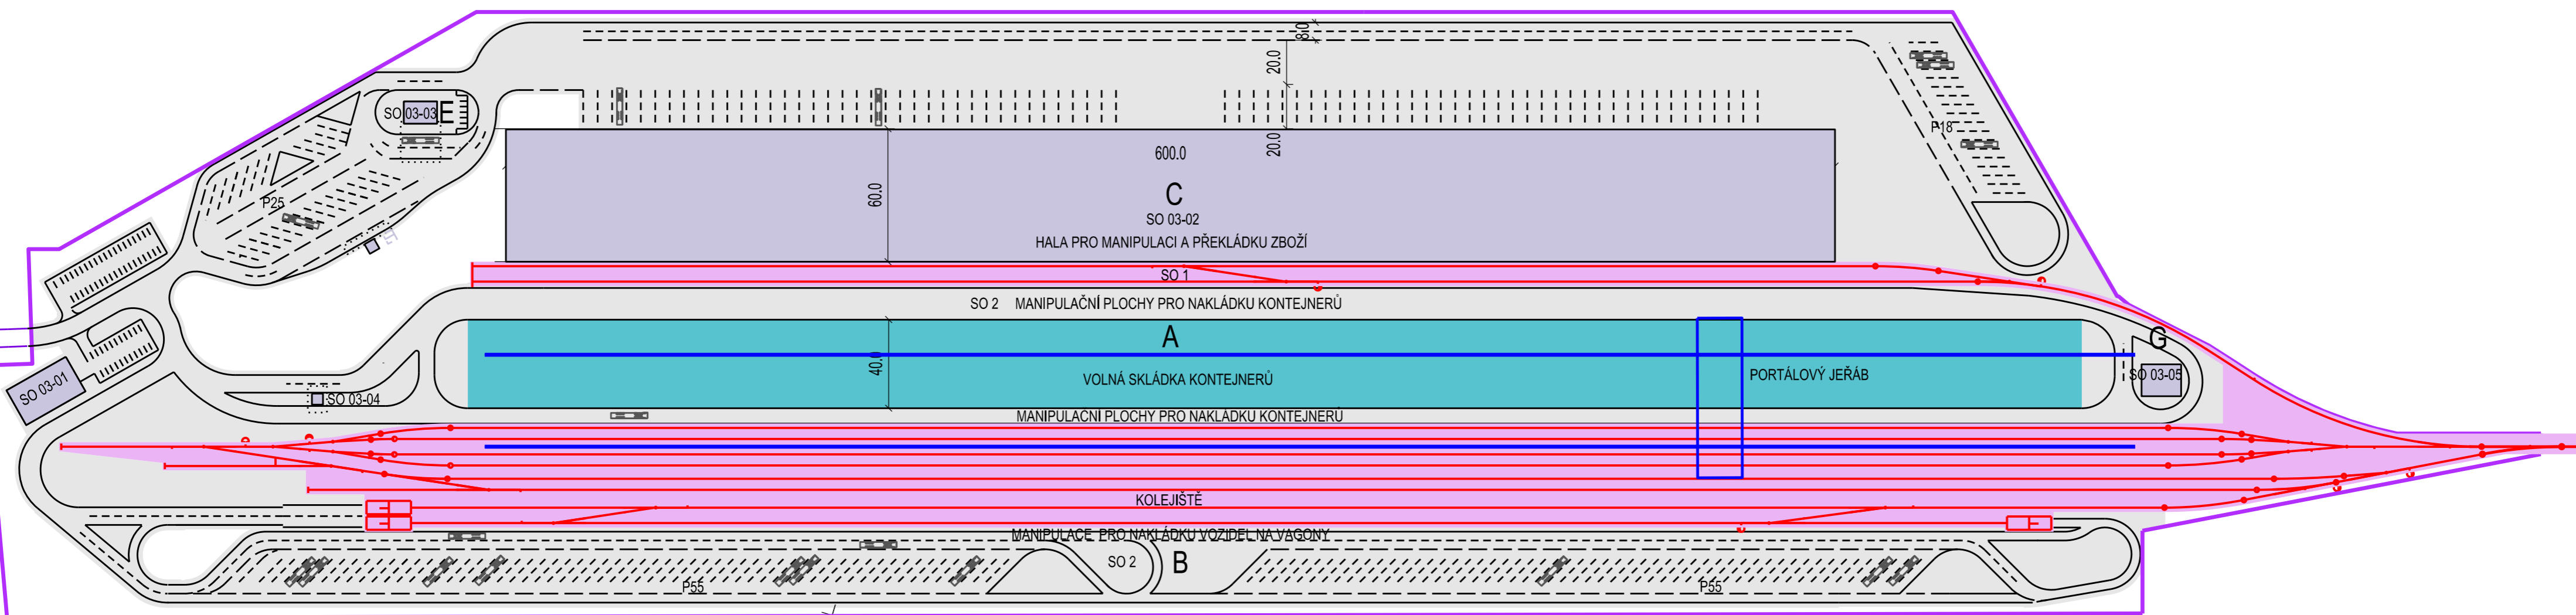

HALA PRO MANIPULACI A PŘEKLÁDKU ZBOŽÍ	35 835 m
MANIPULAČNÍ PLOCHY PRO NAKLÁDKU KONTEJNERŮ	144 470 m
VOLNÁ SKLÁDKA KONTEJNERŮ	29 140 m
KOLEJIŠTĚ	54 891 m
VELIKOST AREÁLU "C" CELKEM	251 316 m

POŘIZOVATEL: 03/2014
MAGISTRÁT MĚSTA BRNA
Odbor územního plánování a rozvoje
ZPRACOVATEL:
URBANISMUS, ARCHITEKTURA, DESIGN - STUDIO,
spol. s r.o.