

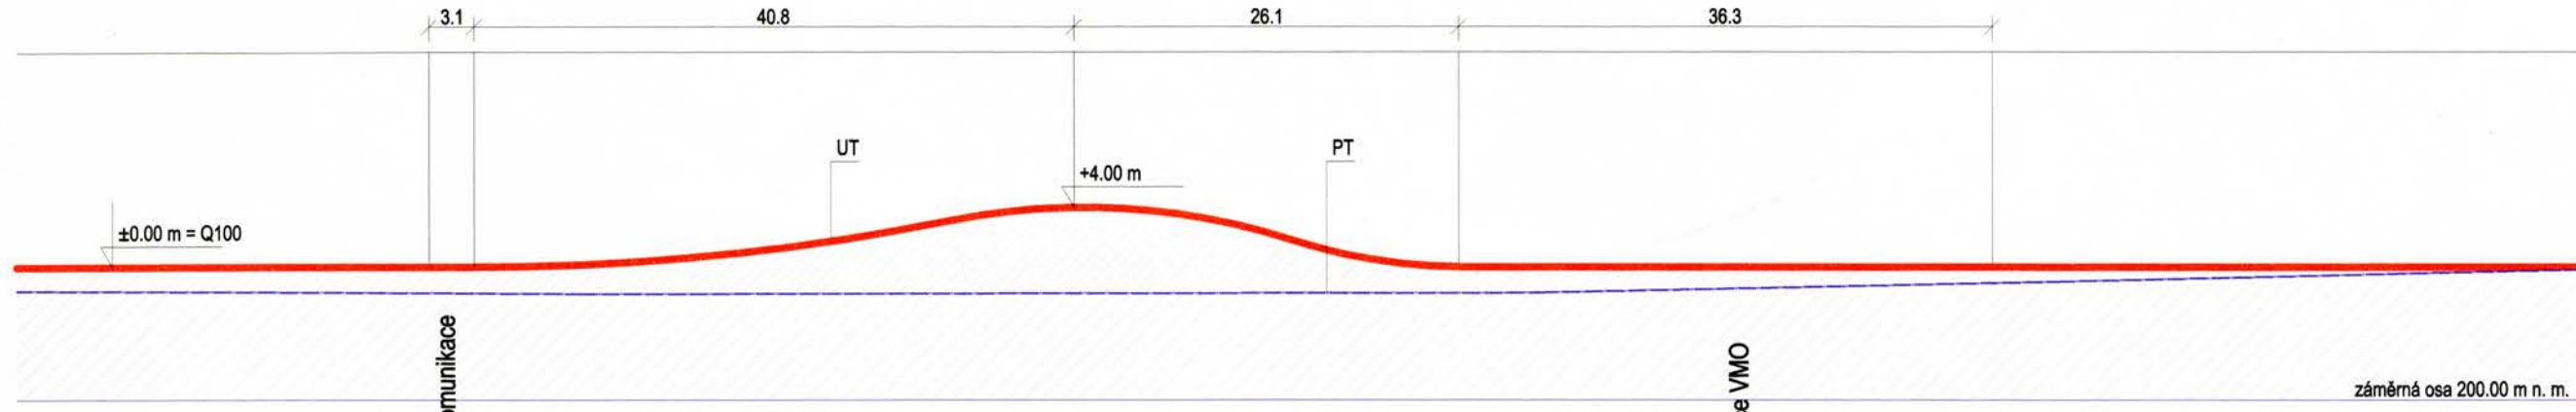


řez AA'

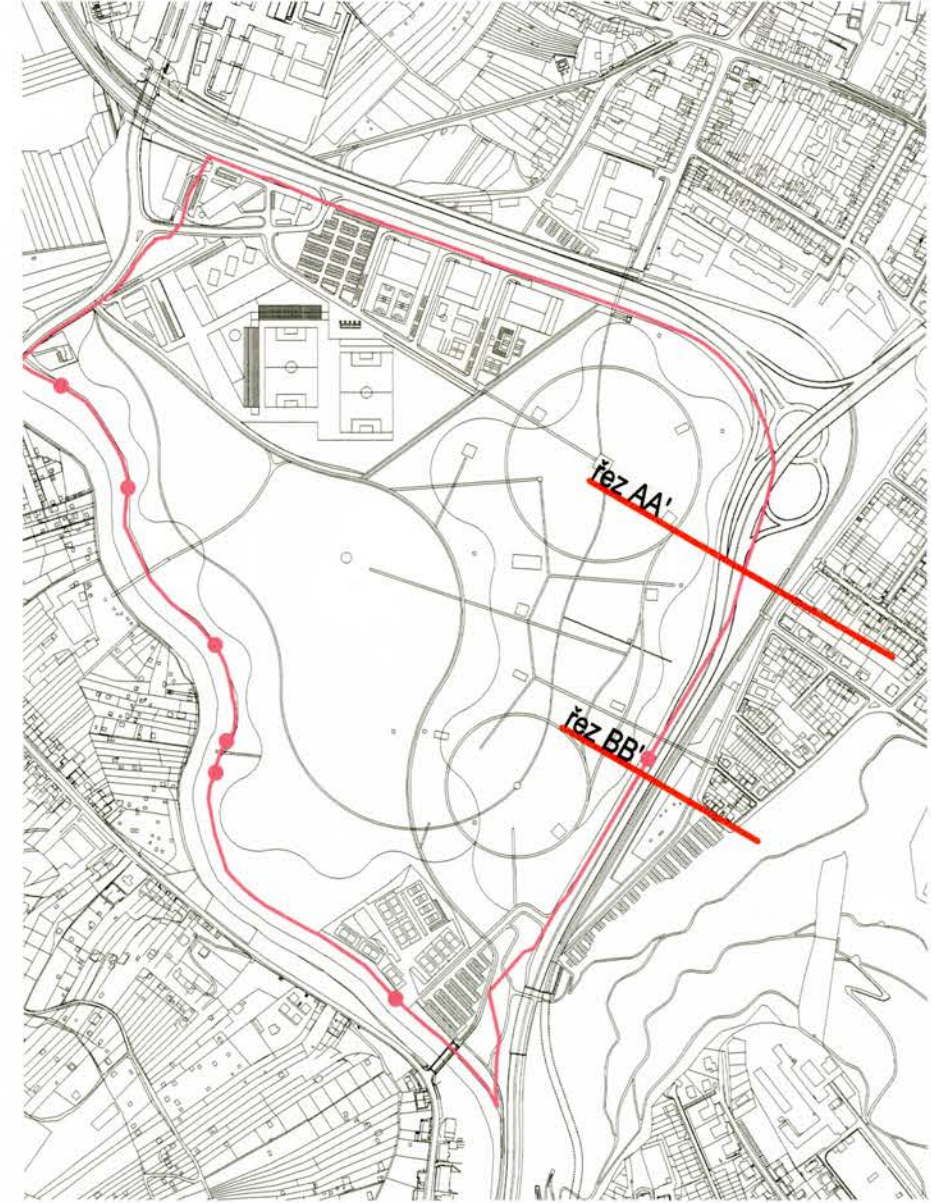

řez BB'

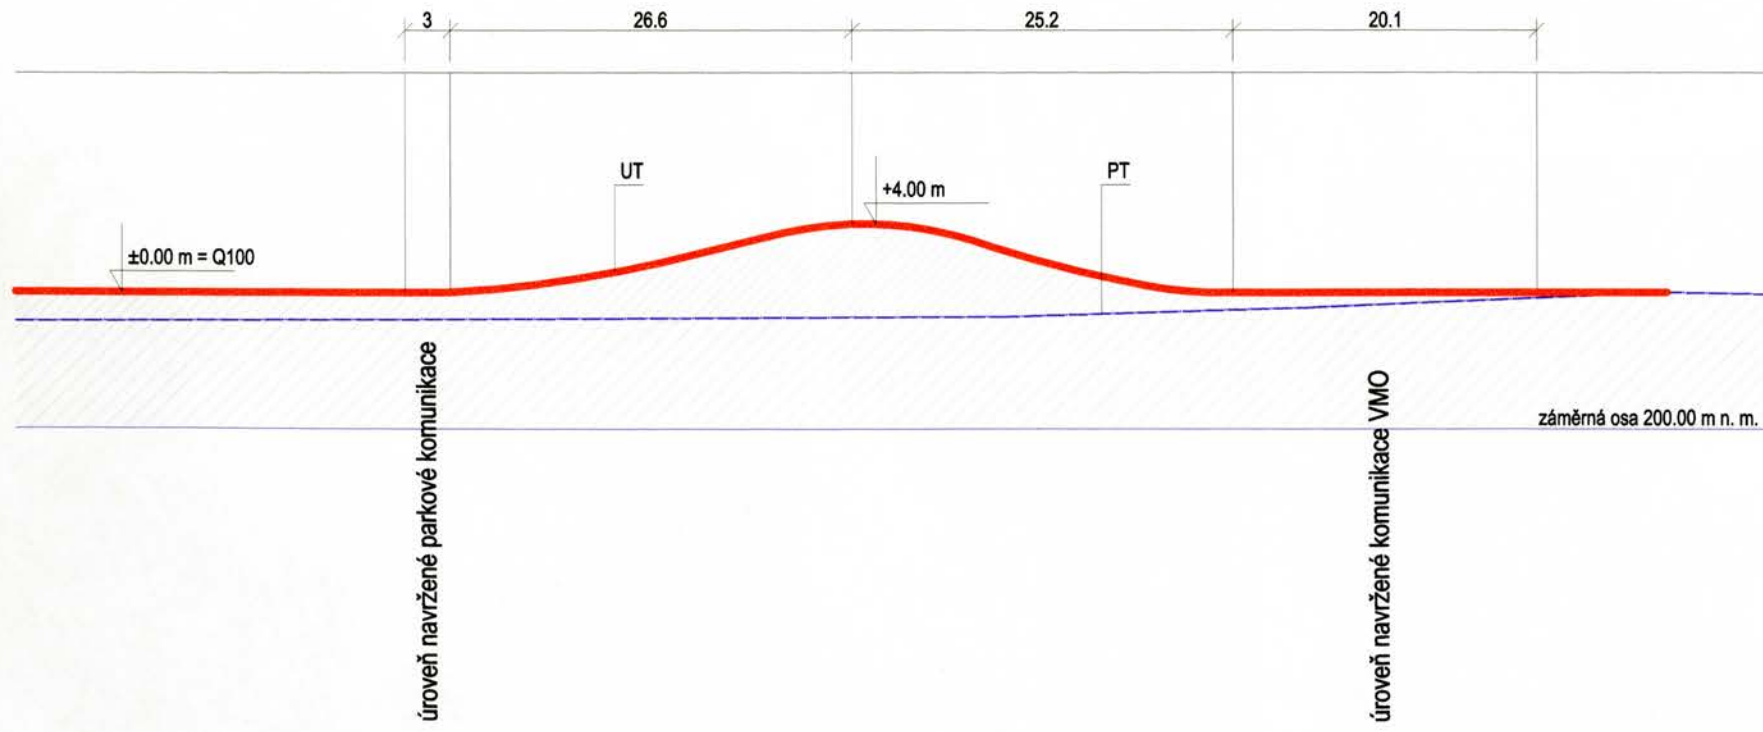

Prověřovací studie ŽABOVŘESKÉ LOUKY - I. ETAPA

krajinařská část