



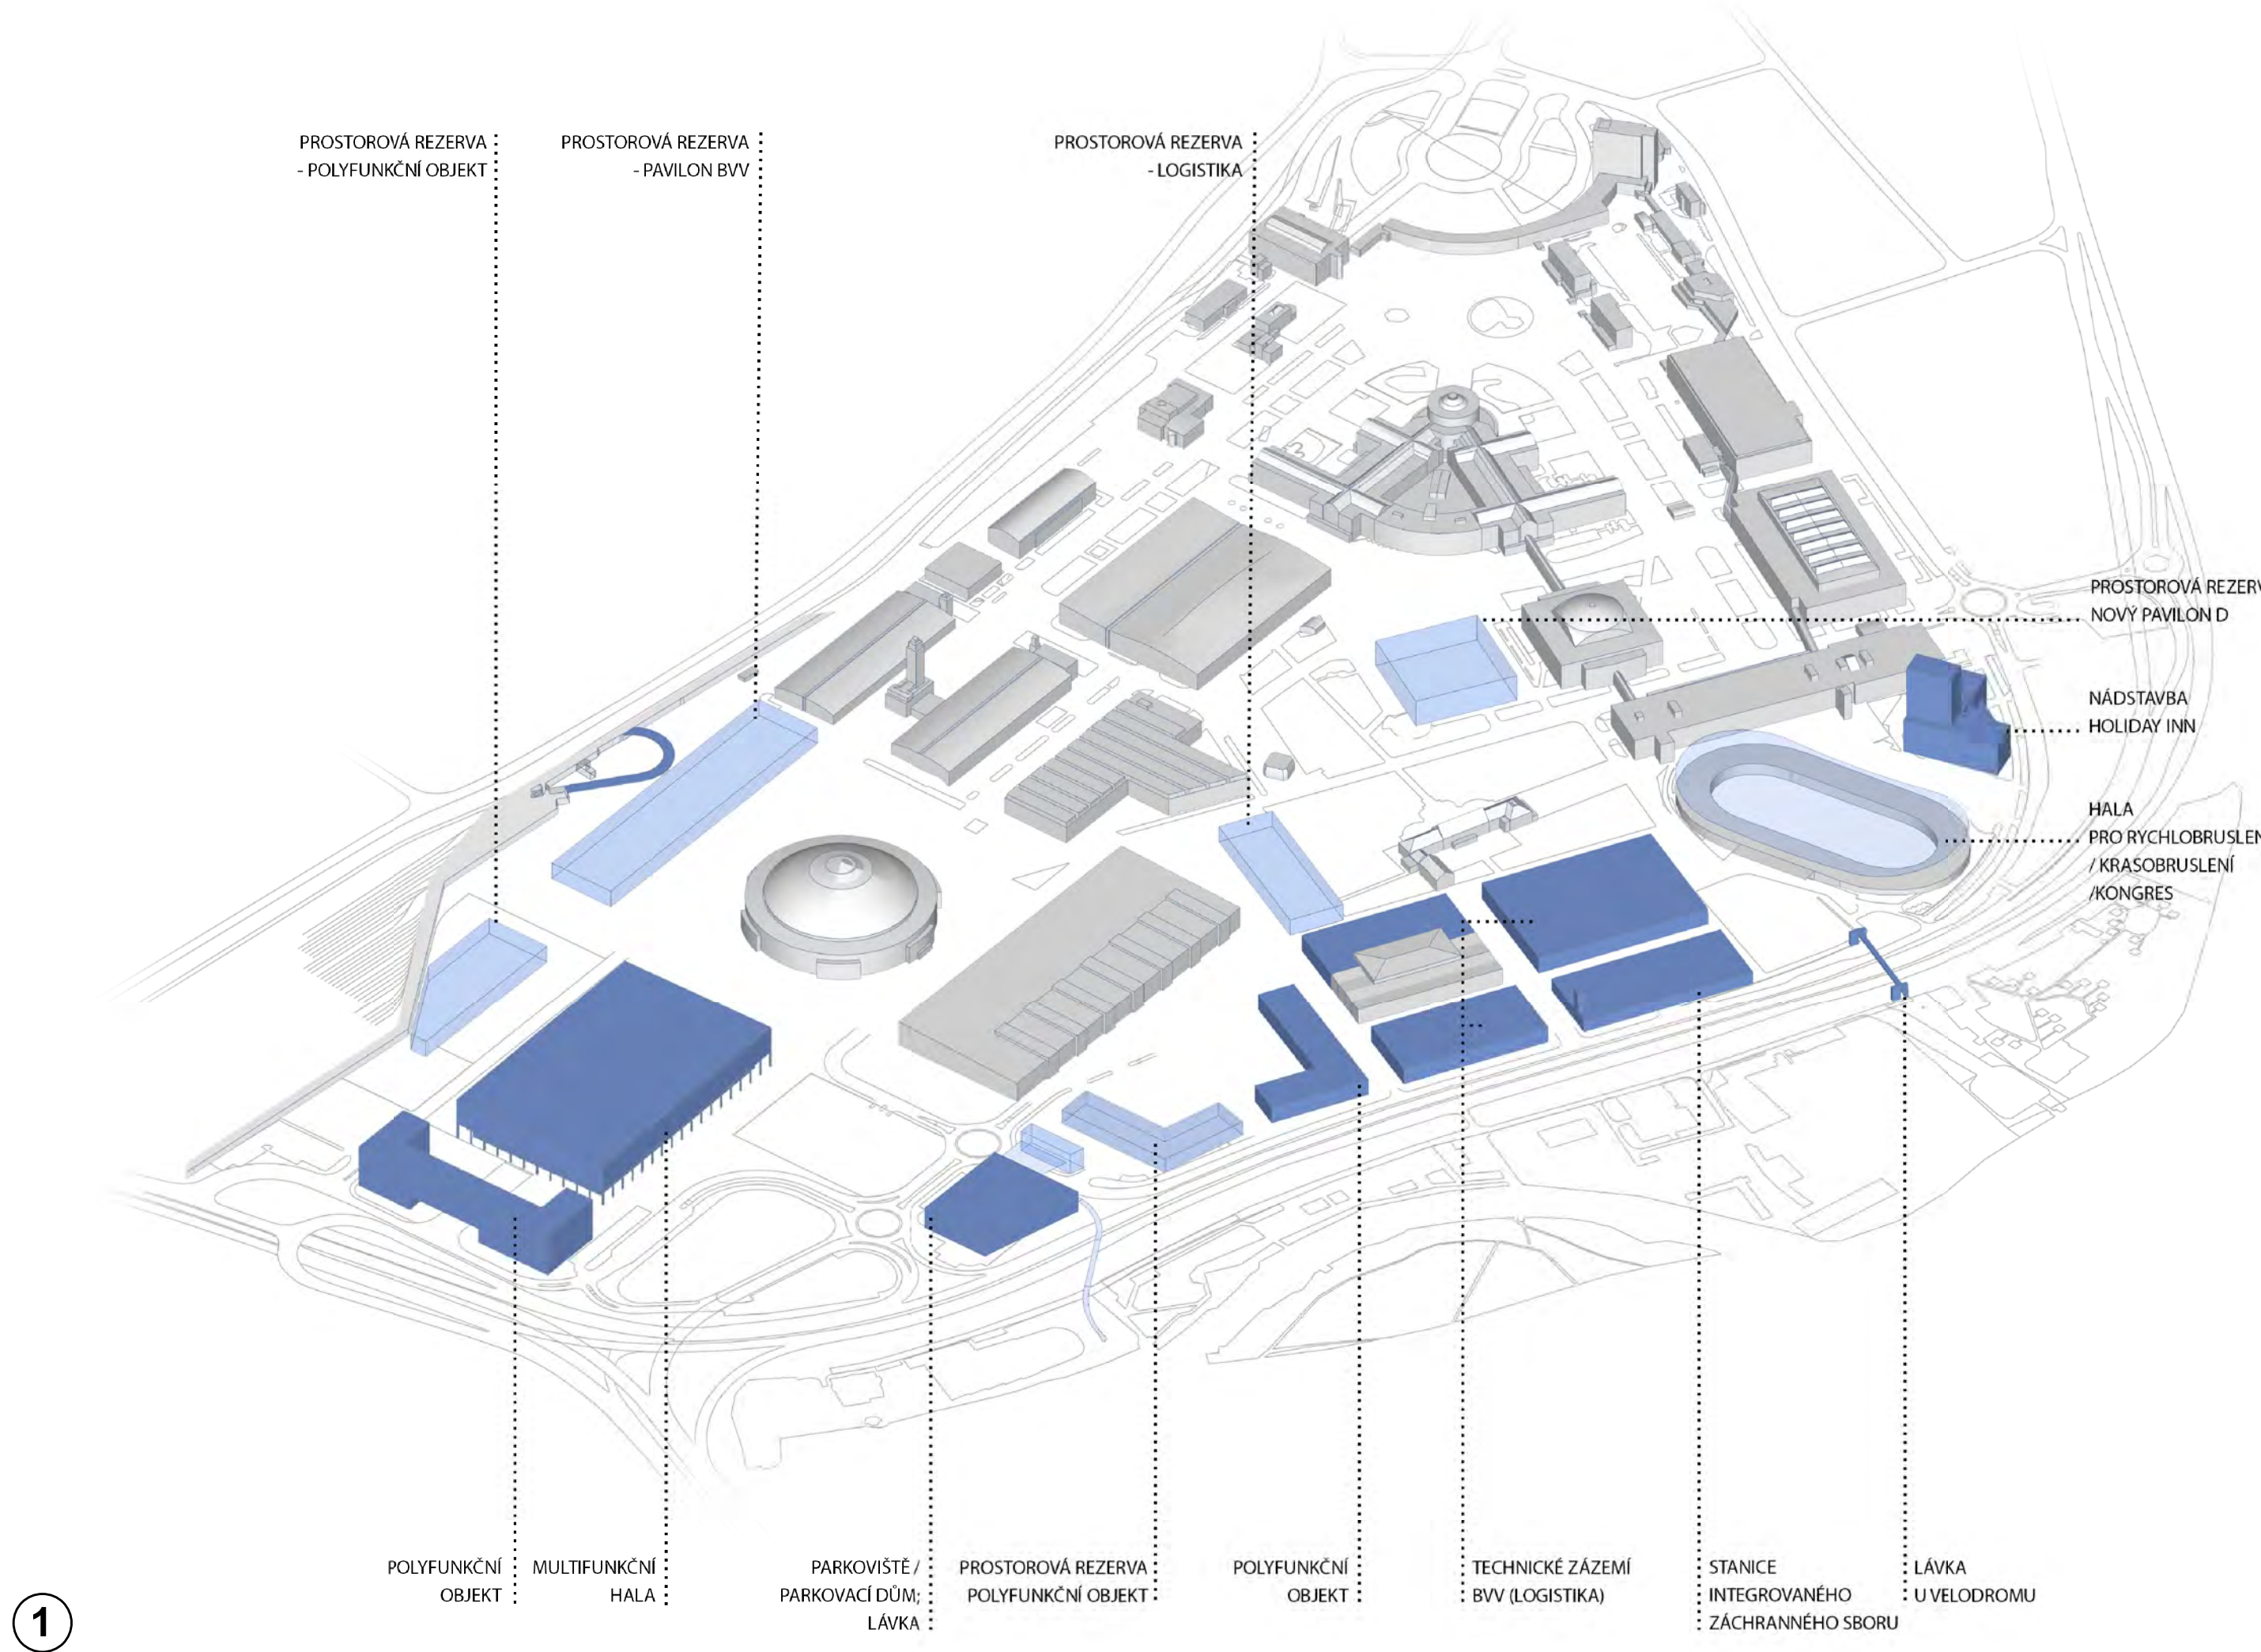


1

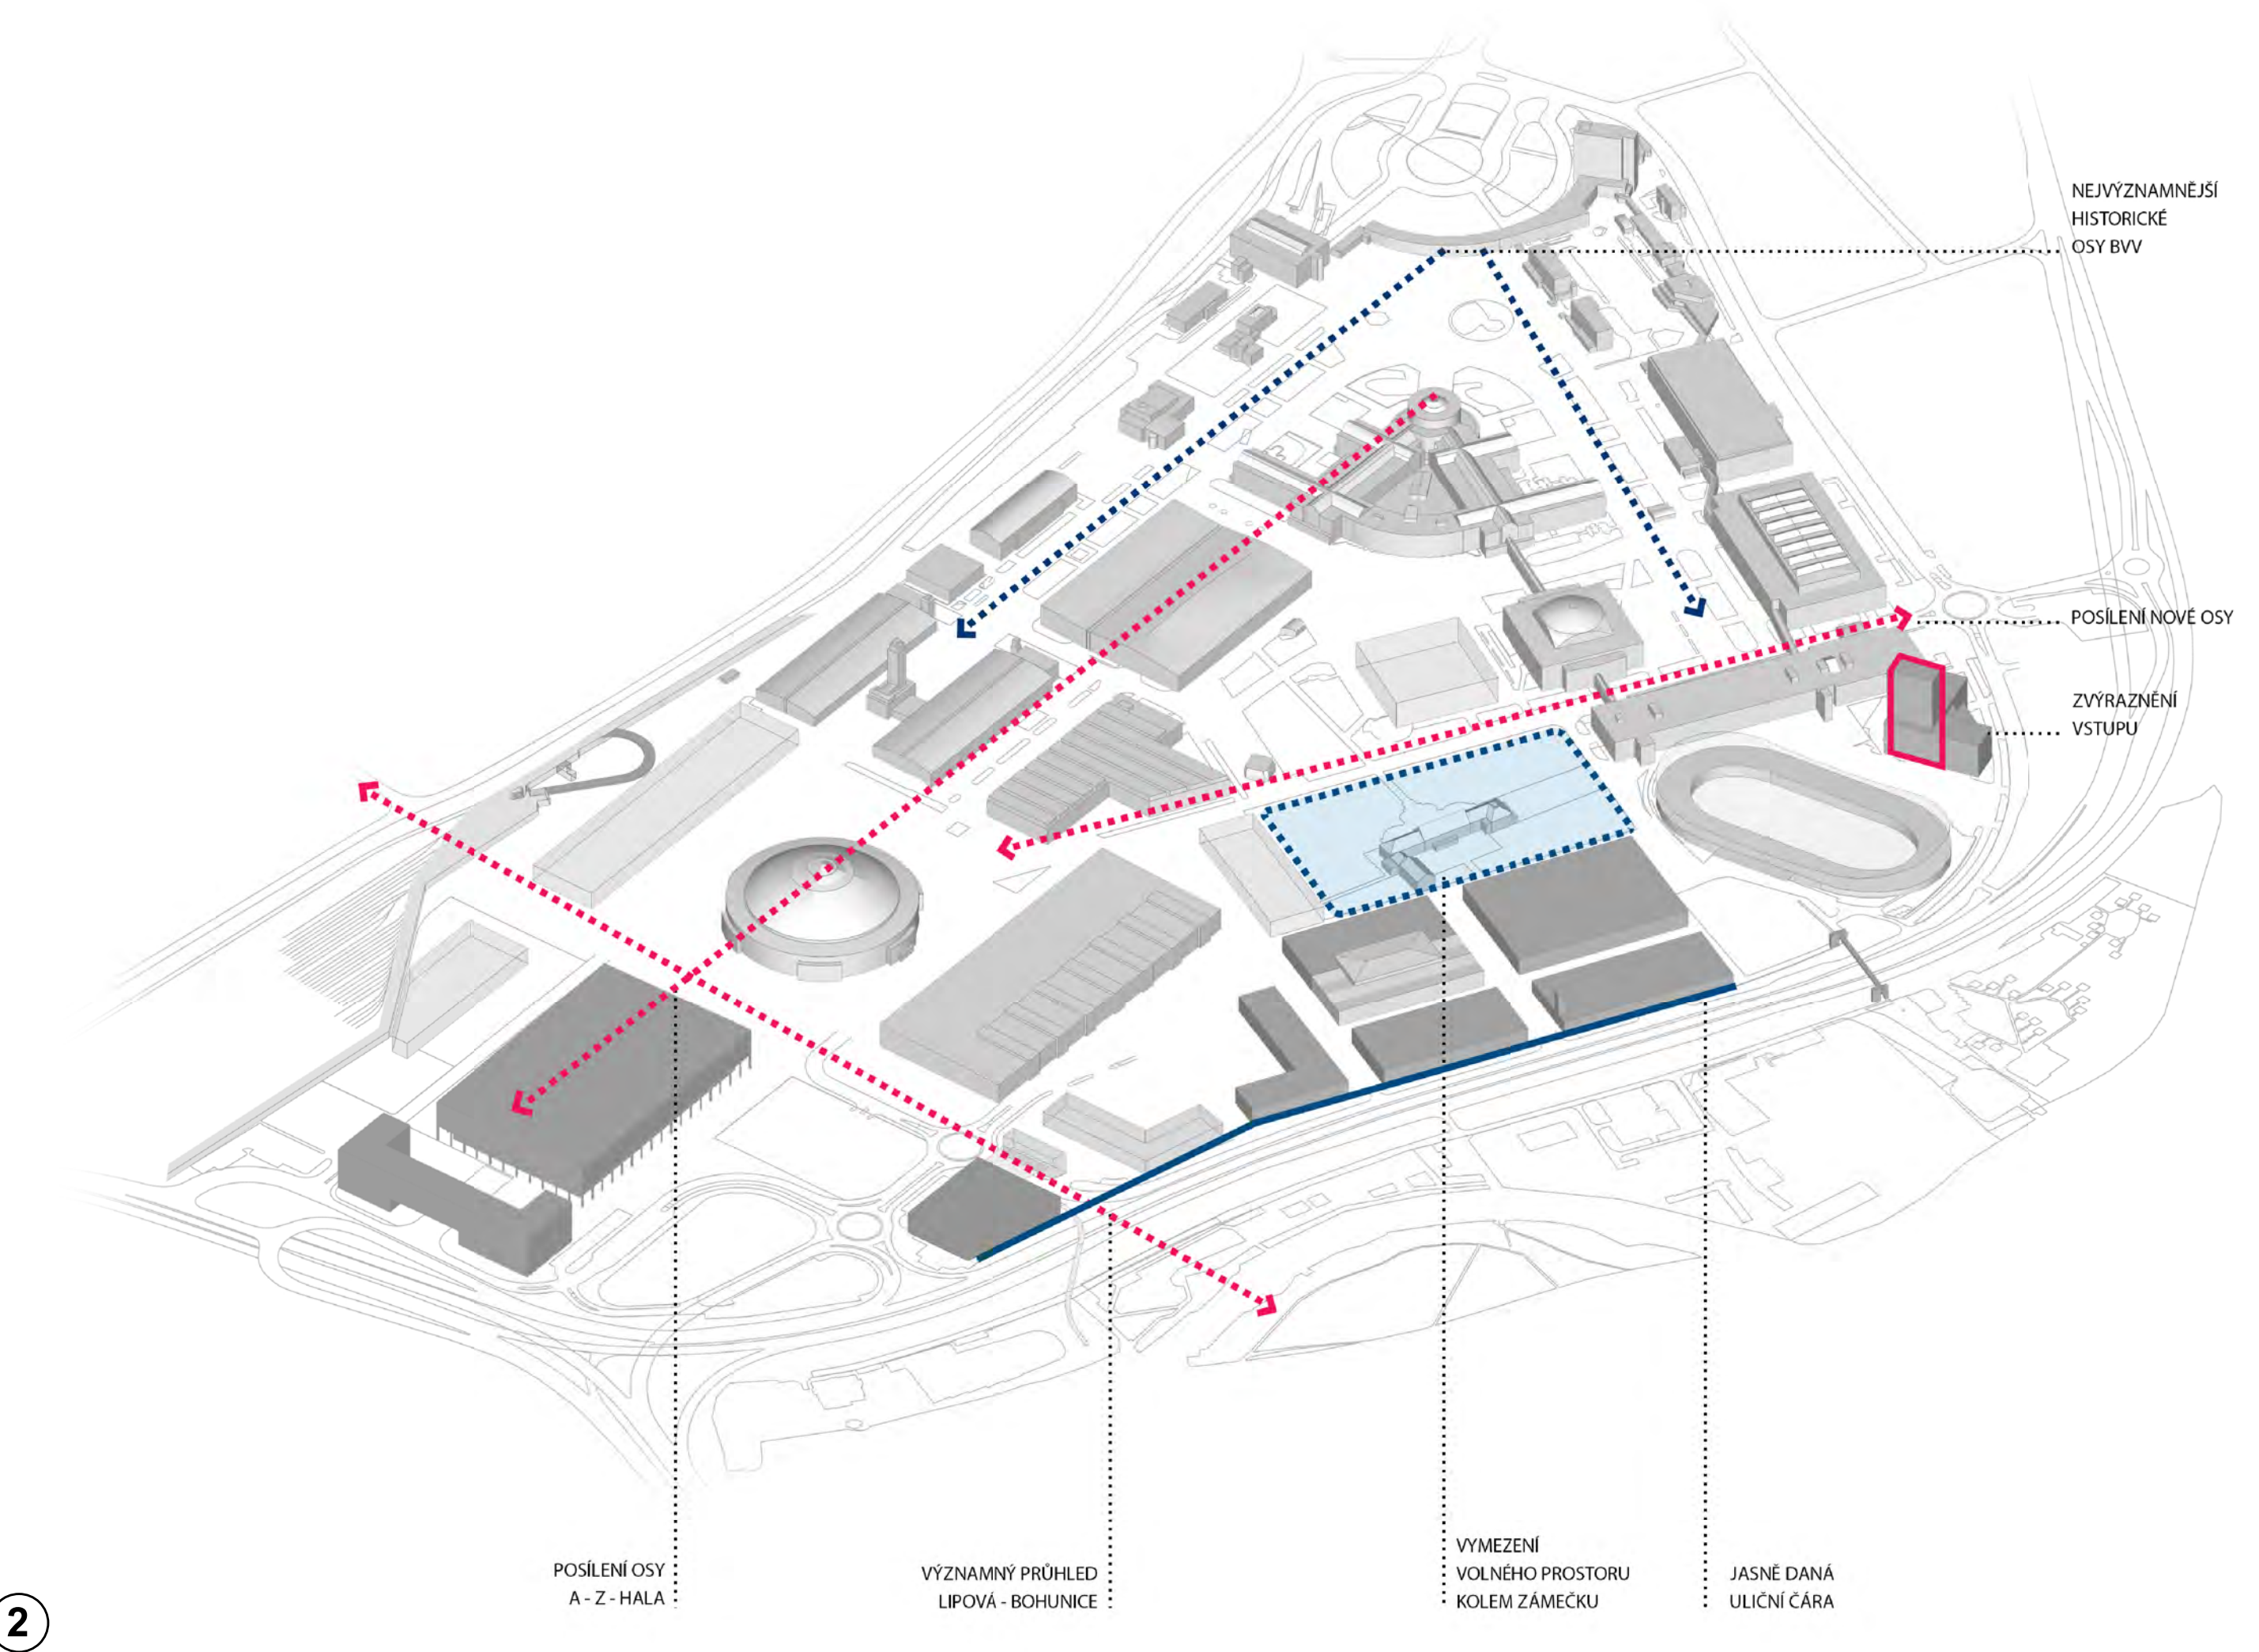

2

- LEGENDA
- 1 URBANISTICKÝ NÁVRH - AXONOMETRIE
 - 2 NÁVRHOVÉ PRINCIPY - AXONOMETRIE
 - 3 SCHEMA ZELENĚ - AXONOMETRIE
 - 4 PERSPEKTIVA

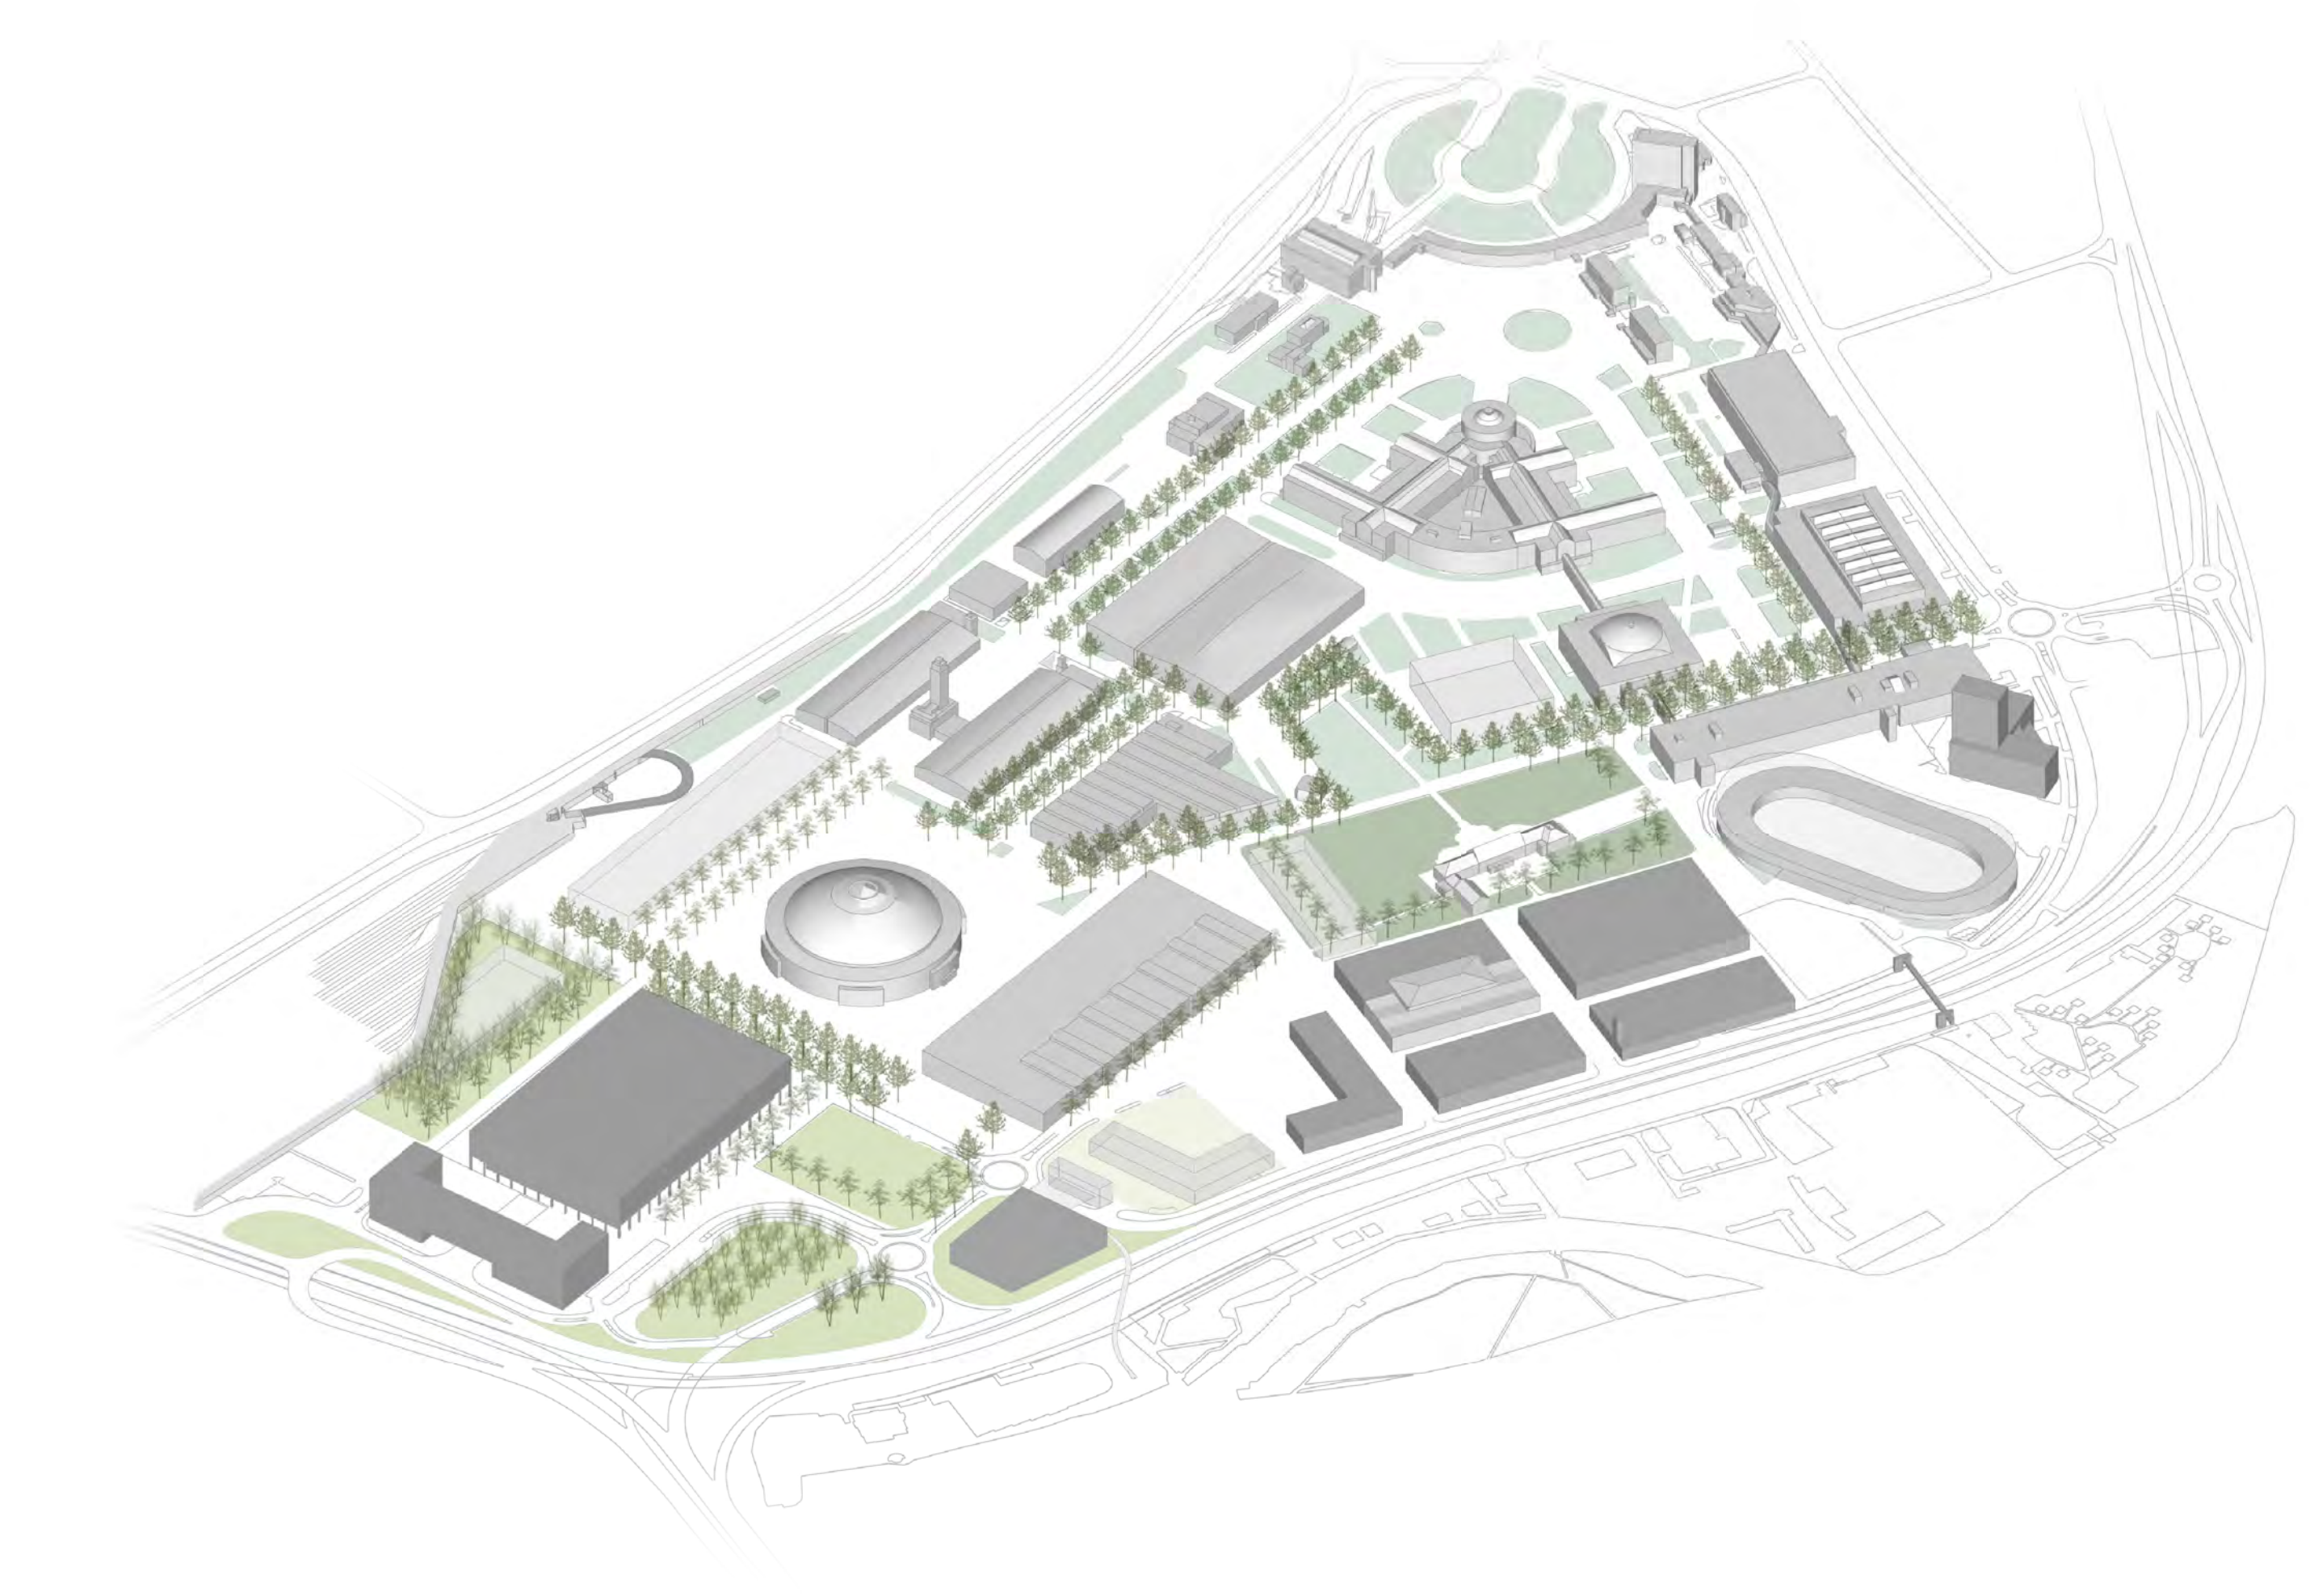

3



B | R | N | O

NÁZEV AKCE:		
ÚZEMNÍ STUDIE LOKALITA BRNĚNSKÉHO VÝSTAVIŠTĚ		
OBJEDNATEL:	Statutární město Brno Dominikánské náměstí 1, 601 67 Brno	Číslo smlouvy o dílo: 4118174706
PORÍZOVATEL:	Odbor územního plánování a rozvoje Magistrát města Brna Kounicova 67, 601 67 Brno	AUTORIZAČNÍ RAZÍTKA:
ZPRACOVATEL:	Kancelář architekta města Brna, p.o. Žalný trh 331/13, 602 00 Brno	
URBANISTICKÉ ŘEŠENÍ:	doc. Ing. arch. Michal Sedláček	
Zodpovědný projektant:	Ing. arch. Bohumila Hybská	
Zpracovatelský tým:	Ing. arch. Lucie Nippertová, Ing. arch. Lenka Havlíčková Ing. arch. Marieta Malková, Ing. arch. Jana Kratochvílová	
Spolupráce:	Bc. Barbora Hrončáková, Bc. Lenka Svobodová Bc. Lucie Svobodová, Georgi Dimitrov	
DOPRAVNÍ ŘEŠENÍ:	Zodpovědný projektant: Ing. Martin Všecký, Ph.D. Zpracovatelský tým: Ing. Martin Novák, Bc. Hana Kobzová	DATUM: 04 / 2020
KRAJINA, ÚZEMNÍ SYSTÉM EKOLOGICKÉ STABILITY:	Zodpovědný projektant: Ing. Ondřej Nečasý	
VODNÍ HOSPODÁŘSTVÍ, PPO:	Zodpovědný projektant: Ing. Radim Vítek	MĚŘÍTKO:
Specializace:		
ZÁSOBOVÁNÍ ELEKTRICKOU ENERGIÍ:	Puttner, s.r.o.	ČÍSLO PARÉ:
Zodpovědný projektant:	Ing. Jiří Puttner	
ZÁSOBOVÁNÍ PLYNEM:	GAŠAG spol. s r.o.	
Zodpovědný projektant:	Ing. Petr Štrýncl, Ing. arch. Martin Kabát	
ZÁSOBOVÁNÍ TEPEM:	THERMOPLUS s.r.o.	Č. VÝKRESU: B.09
Zodpovědný projektant:	Radek Ladina	
NÁZEV VÝKRESU: VIZUALIZACE		