


ÚZEMNÍ PLÁN MĚSTA BRNA 1994 - PLÁN VYUŽITÍ ÚZEMÍ  
PLATNÝ STAV



VÝKRES ZMĚN

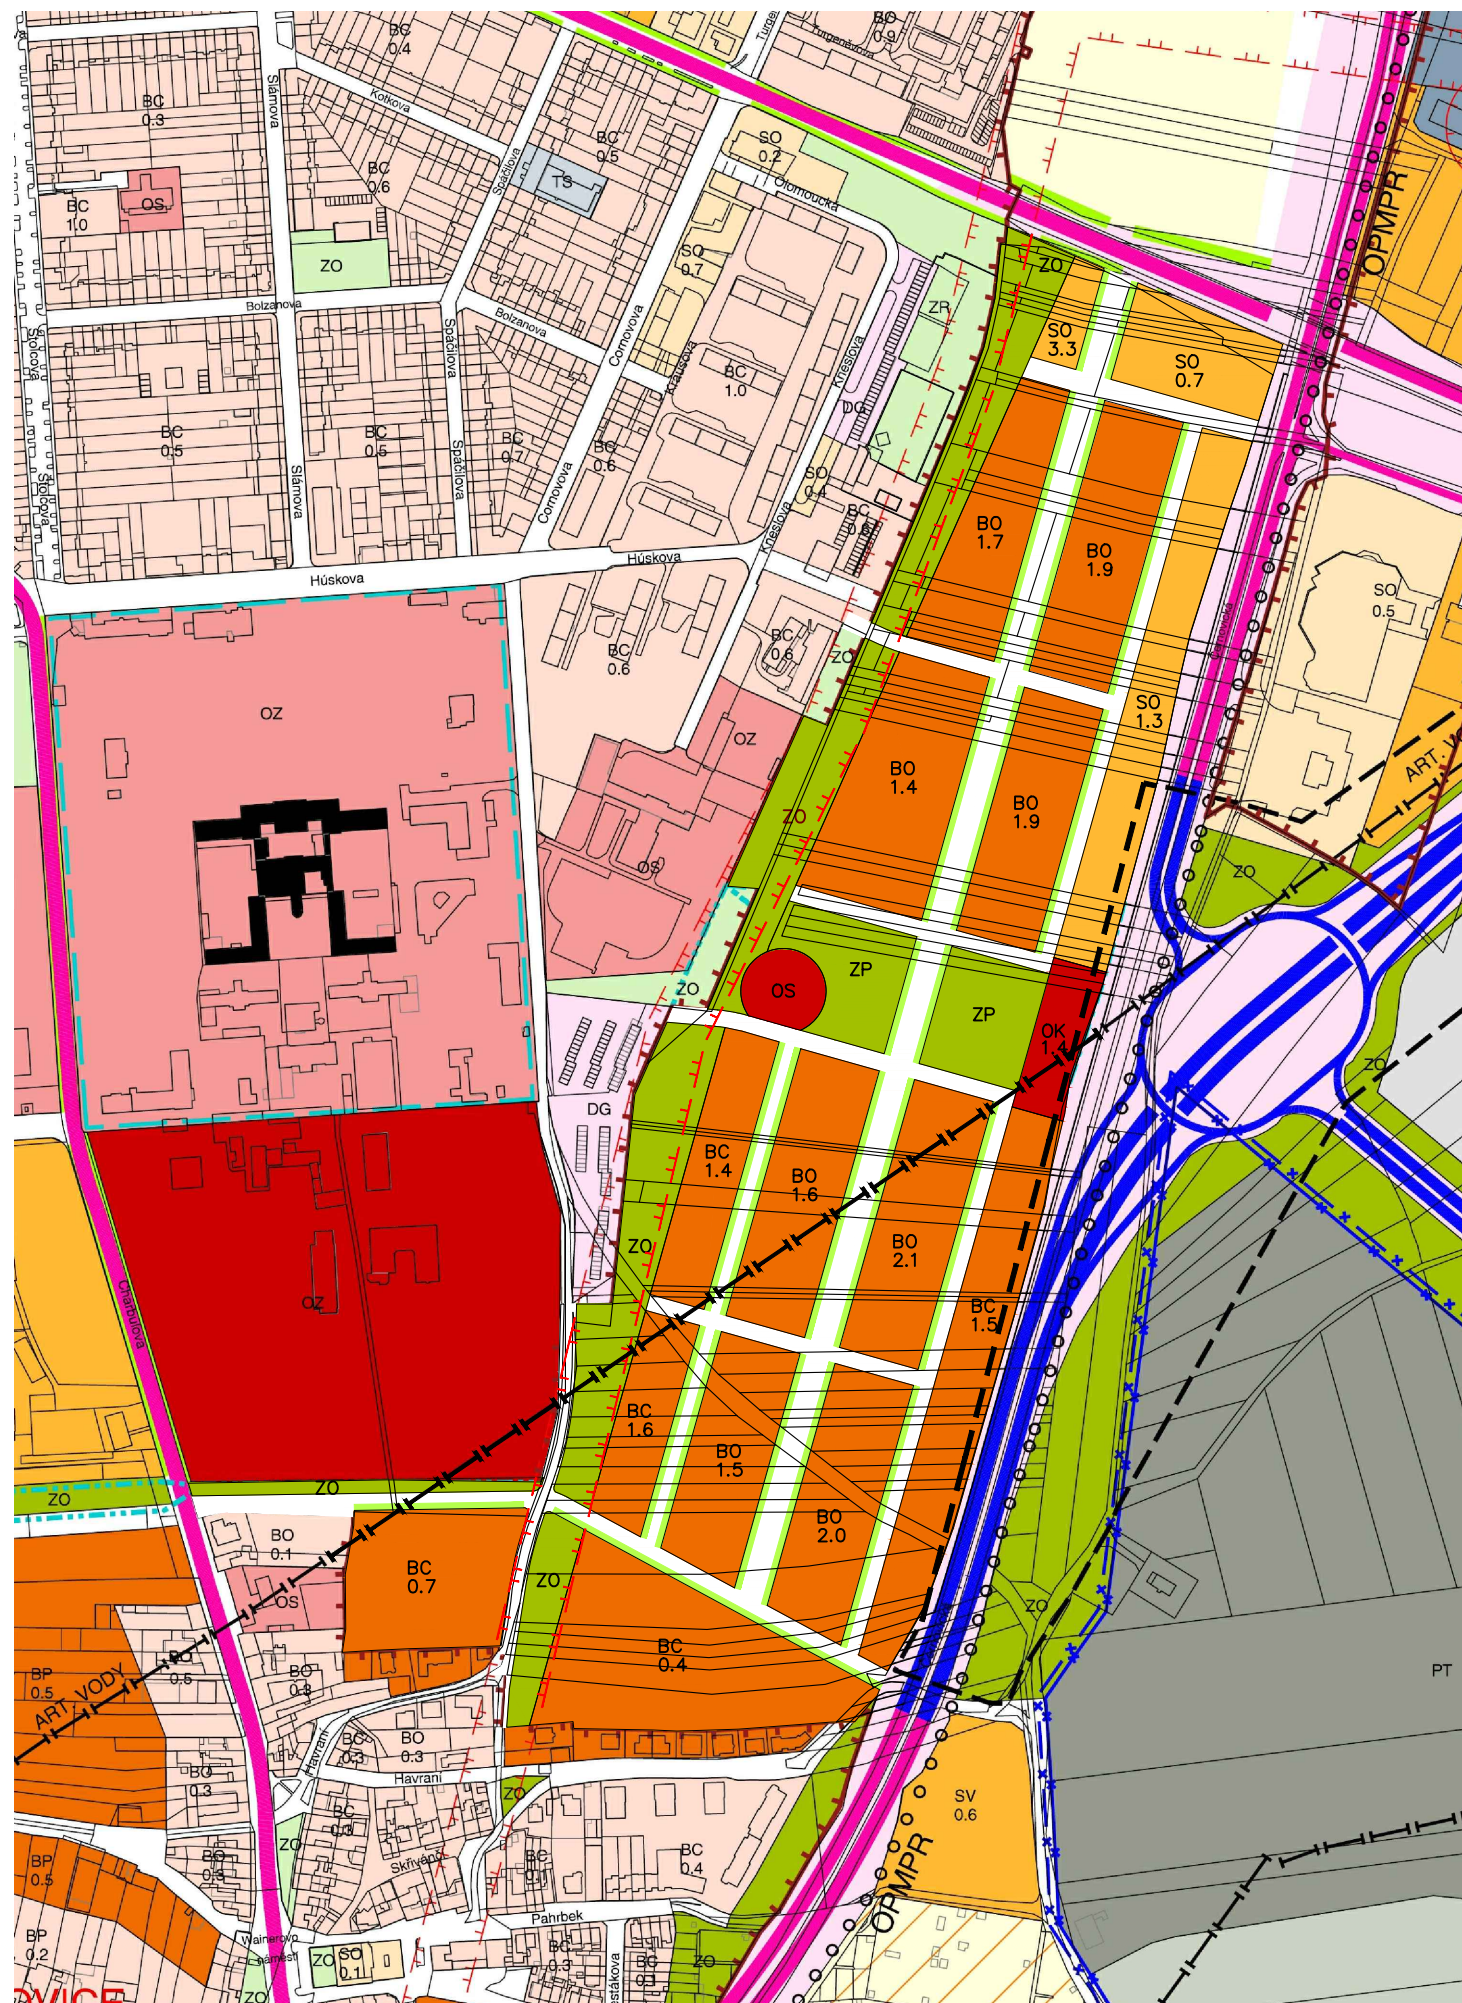

VÝSLEDNÝ STAV

### LEGENDA

Legenda dle páru využití území 1:5000

stav.	navr.	PLOCHY STAVEBNÍ
		PLOCHY BYDLENÍ
BC	BC	plochy čístejšího bydlení
	BO	plochy všeobecného bydlení
		SMÍŠENÉ PLOCHY
	SO	smíšené plochy obchodu a služeb
		PLOCHY PRO VEŘEJNOU VYBAVENOST
	OK	KULTURA
	OS	SKOLSTVÍ
		PLOCHY PRO DOPRAVU
		plochy komunikací a prostranství místního významu
		plochy komunikací a prostranství místního významu se stromofadím
		PLOCHY NESTAVEBNÍ - VOLNÉ
		PLOCHY MĚSTSKÉ ZELENĚ
	ZP	plochy parků
	ZR	plochy rekreační zeleně
	ZO	plochy ostatní městské zeleně
		MÍRA STAVEBNÍHO VYUŽITÍ
	0.4	index podlažní plochy (IPP)
		HRANICE
	•••••	hranice řešené plochy
		LIMITY VYUŽITÍ ÚZEMÍ
	stav. navrh. zrušení	
	— X —	ÚSES - biocentrum urbánní
	— X —	ÚSES - biokoridor urbánní