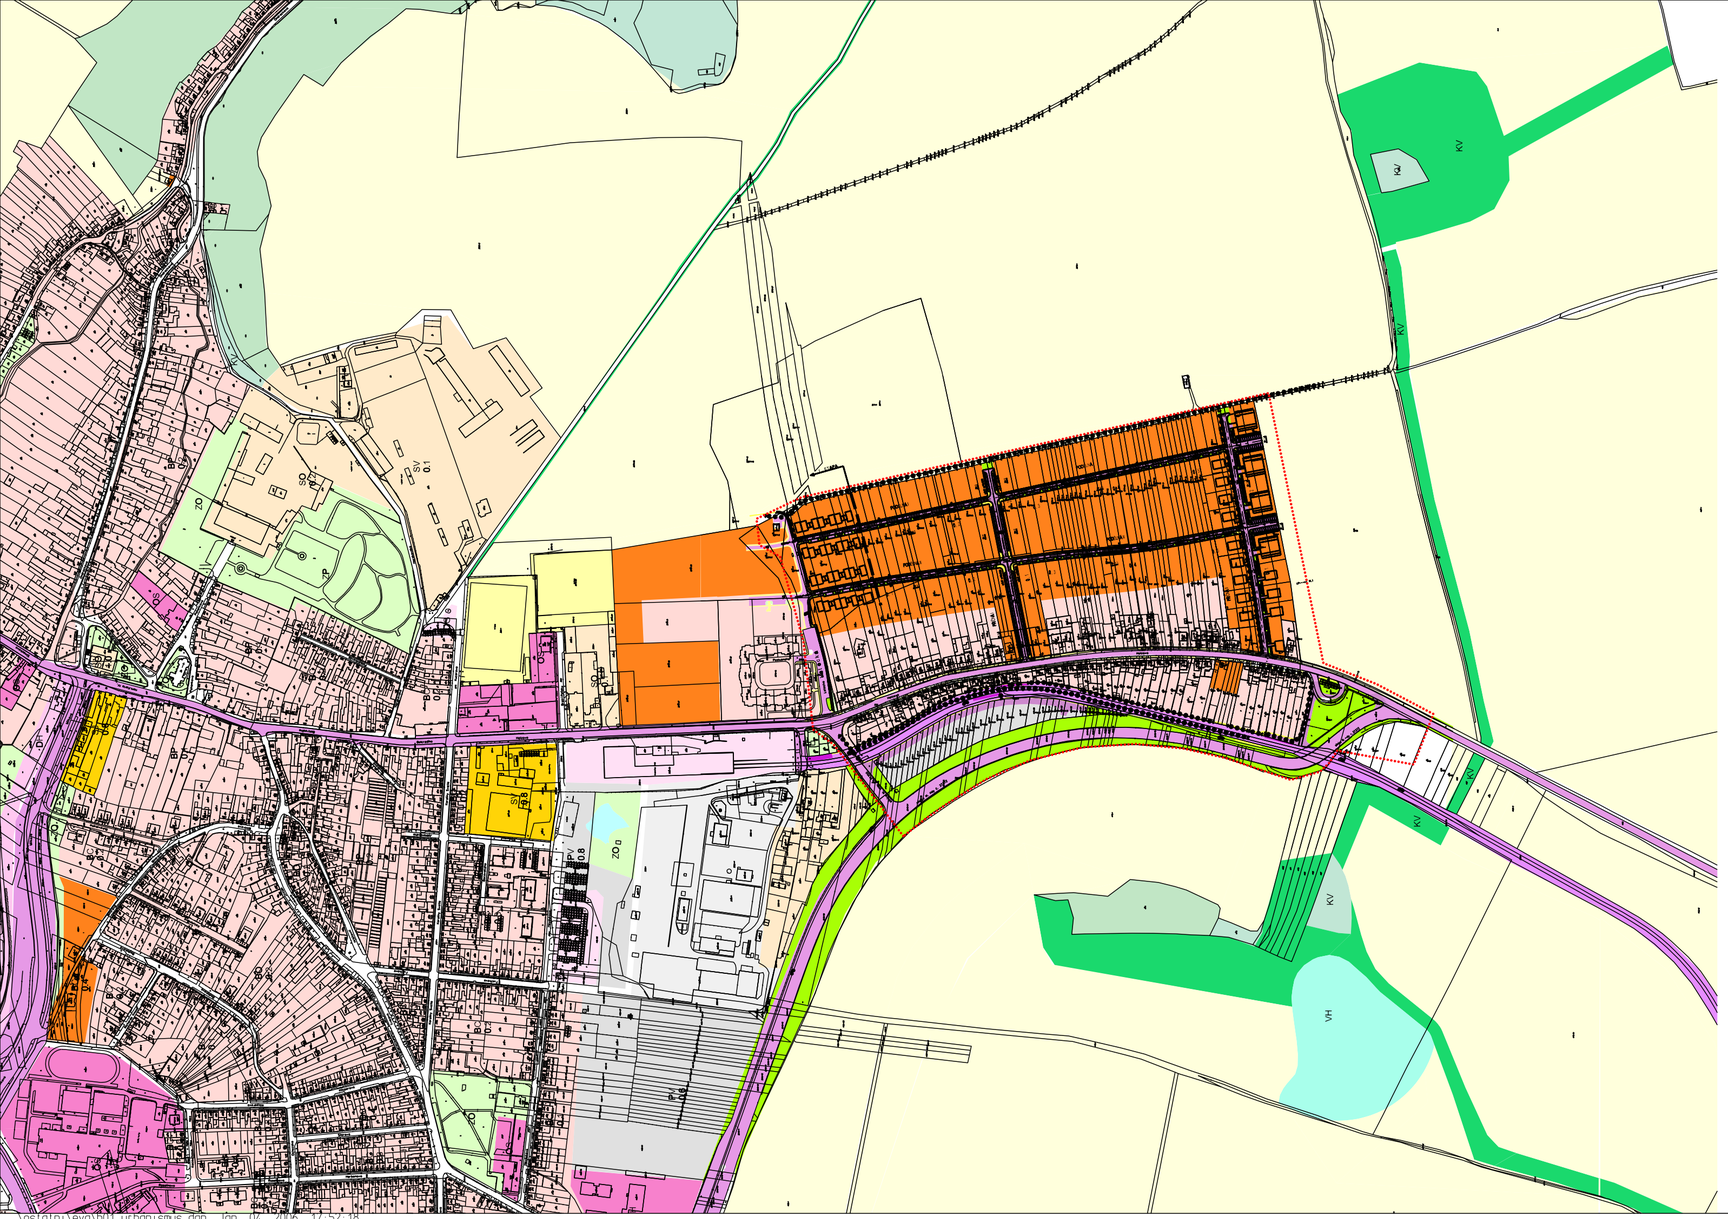

LEGENDA

STABILIZOVANÉ · NAVRHOVANÉ

- HRANICE ŘEŠENÉHO ÚZEMÍ
- BYDLENÍ
- SMÍŠENÉ PLOCHY
- PRACOVNÍ AKTIVITY
- KRAJINNÁ ZELEŇ
- ZEMĚDĚLSKÝ PŮDNÍ FOND MIMO STAVEBNÍ PLOCHY
- VEŘEJNÁ VYBAVENOST
- PLOCHY DOPRAVY
- PLOCHY VOZOVEK
- PLOCHY PRO PĚŠÍ A CYKLISTY
- MĚSTSKÁ ZELEŇ
- TRASY PRO PĚŠÍ
- CYKLISTICKÉ TRASY
- TRATĚ KOLEJOVÉ MHD, OSY KOLEJÍ
- MĚSTSKÁ ZELEŇ
- OBJEKTY
- ÚSEK VJEZDŮ DO AREÁLU
- TRAM / BUS — ZASTÁVKY HD S OZNAČENÍM TYPU
- P/12 — PARKOVÁNÍ PODÉL KOMUNIKACÍ / POČET STÁNÍ
- KOMUNIKACE S OBOUSMĚRNÝM PROVOZEM
- KOMUNIKACE S JEDNOSMĚRNÝM PROVOZEM
- STROMY

B

Souřadnicový systém JTSK
Výškový systém Bpv

VEDOUCÍ PROJEKTANT	ZODPOV. PROJEKTANT	SPOLUPRÁCE	SPOLUPRÁCE	**ING. EVA POKORNÁ** AUTORIZOVANÝ INŽENÝR / OBOR: DOPRAVNÍ STAVBY V SEZNAMU AUTORIZOVANÝCH OSOB VEŘEJNÝCH ZNAT. SE VEDE PODE ČÍSLEM 1001904
ING. EVA POKORNÁ				
OBJEDNATEL	OÚPR MMB	KRAJ	JIHOMORAVSKÝ	

DOPRAVNÍ ŘEŠENÍ LOKALITY PŘI ULICI HOLZOVA

URBANISTICKÁ STUDIE

ŠIRŠÍ VZTAHY

DATUM	12/2005
FORMÁT	10 A4
ÚČEL	STUDIE
ČÍSLO ZAKÁZKY	05 009
MĚŘÍTKO	M 1:5000
ČÍSLO PARÉ	ČÍSLO VÝKRESU 01