
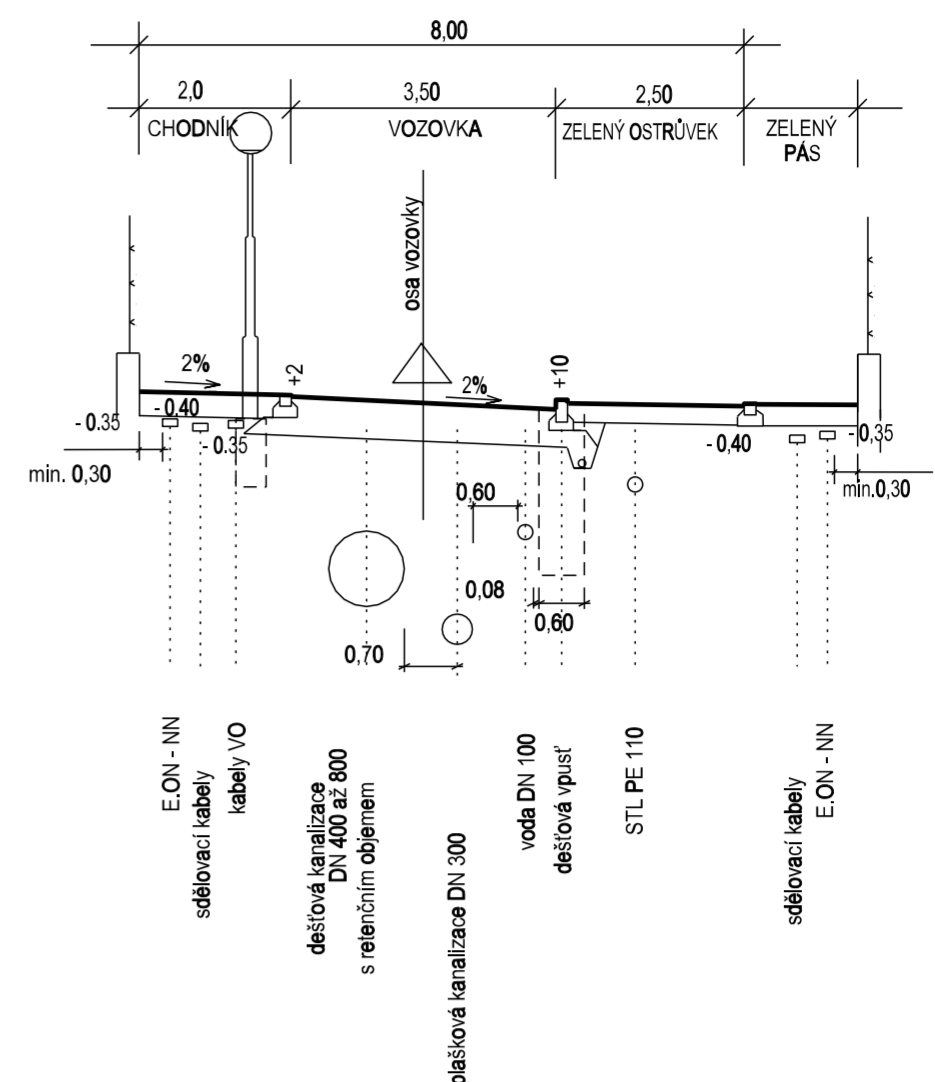


**ALTERNATIVA B**  
KANALIZACE S RETENČNÍM OBJEMEM

ŘEZY PODÉLNOU KOMUNIKACÍ I a II 1:100

ŘEZ 1a V MÍSTĚ ZELENÉHO OSTRŮVKU

ŘEZ 1 V MÍSTĚ PARKOVACÍHO STÁNÍ

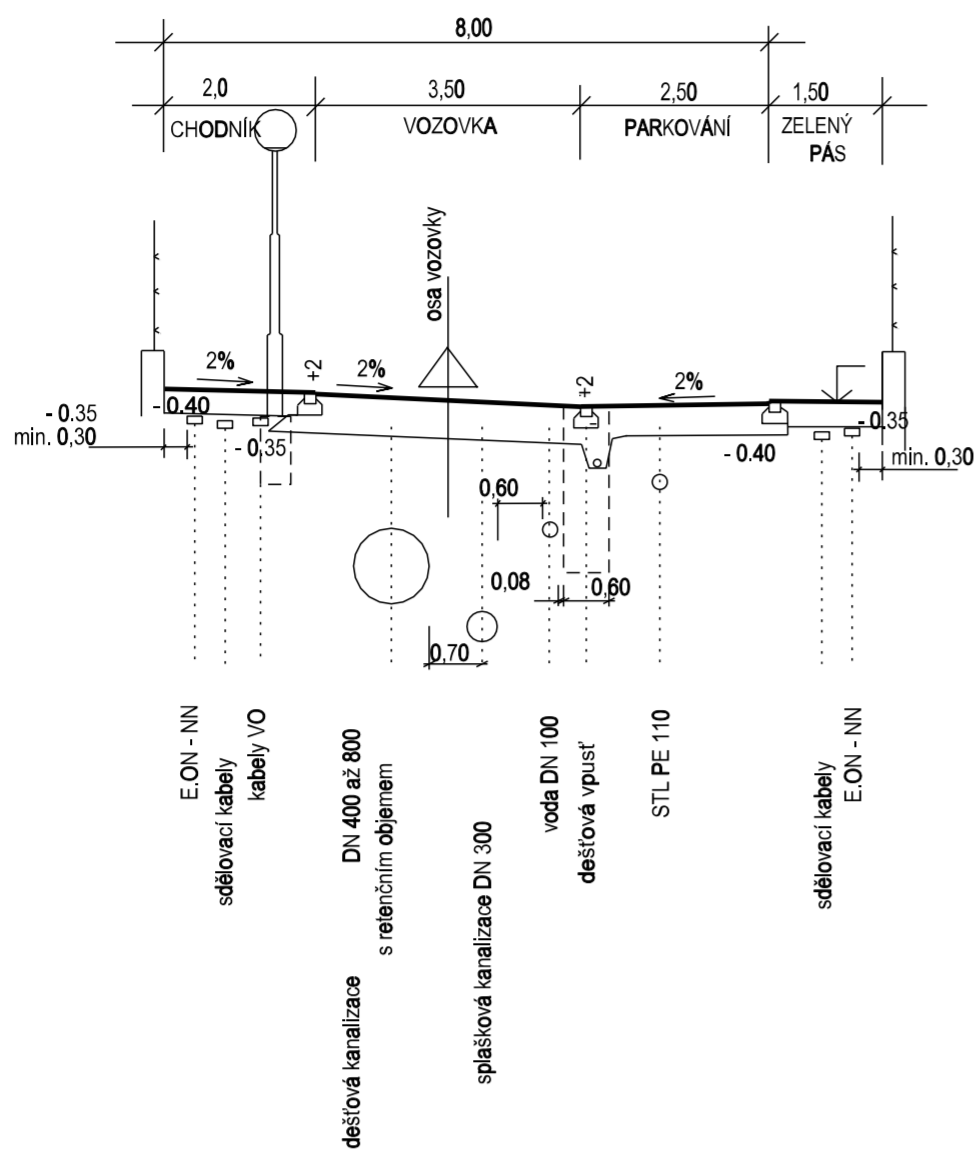



**ALTERNATIVA B**

KANALIZACE S RETENČNÍM OBJEMEM

ŘEZY PŘÍČNOU KOMUNIKACÍ II 1:100

ŘEZ 3a ÚPRAVA NA NÁROŽÍ CHODNÍKŮ

ŘEZ 3 V MÍSTĚ PARKOVACÍHO STÁNÍ

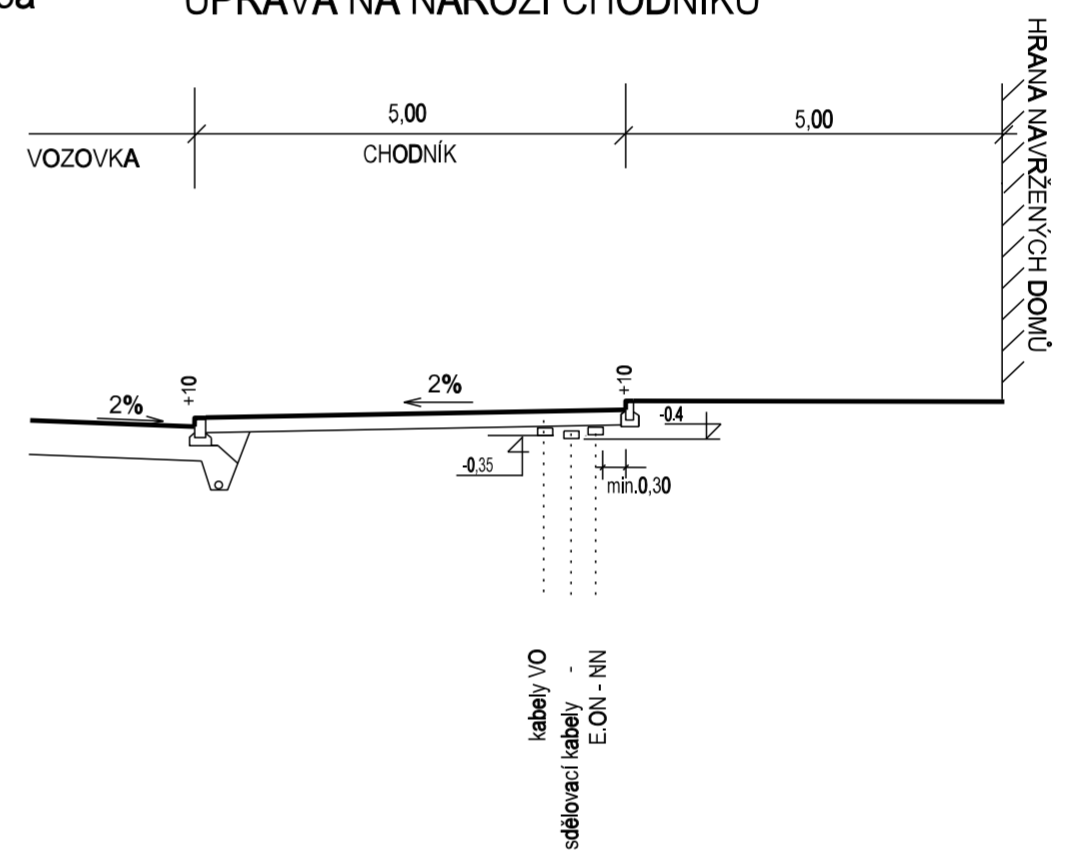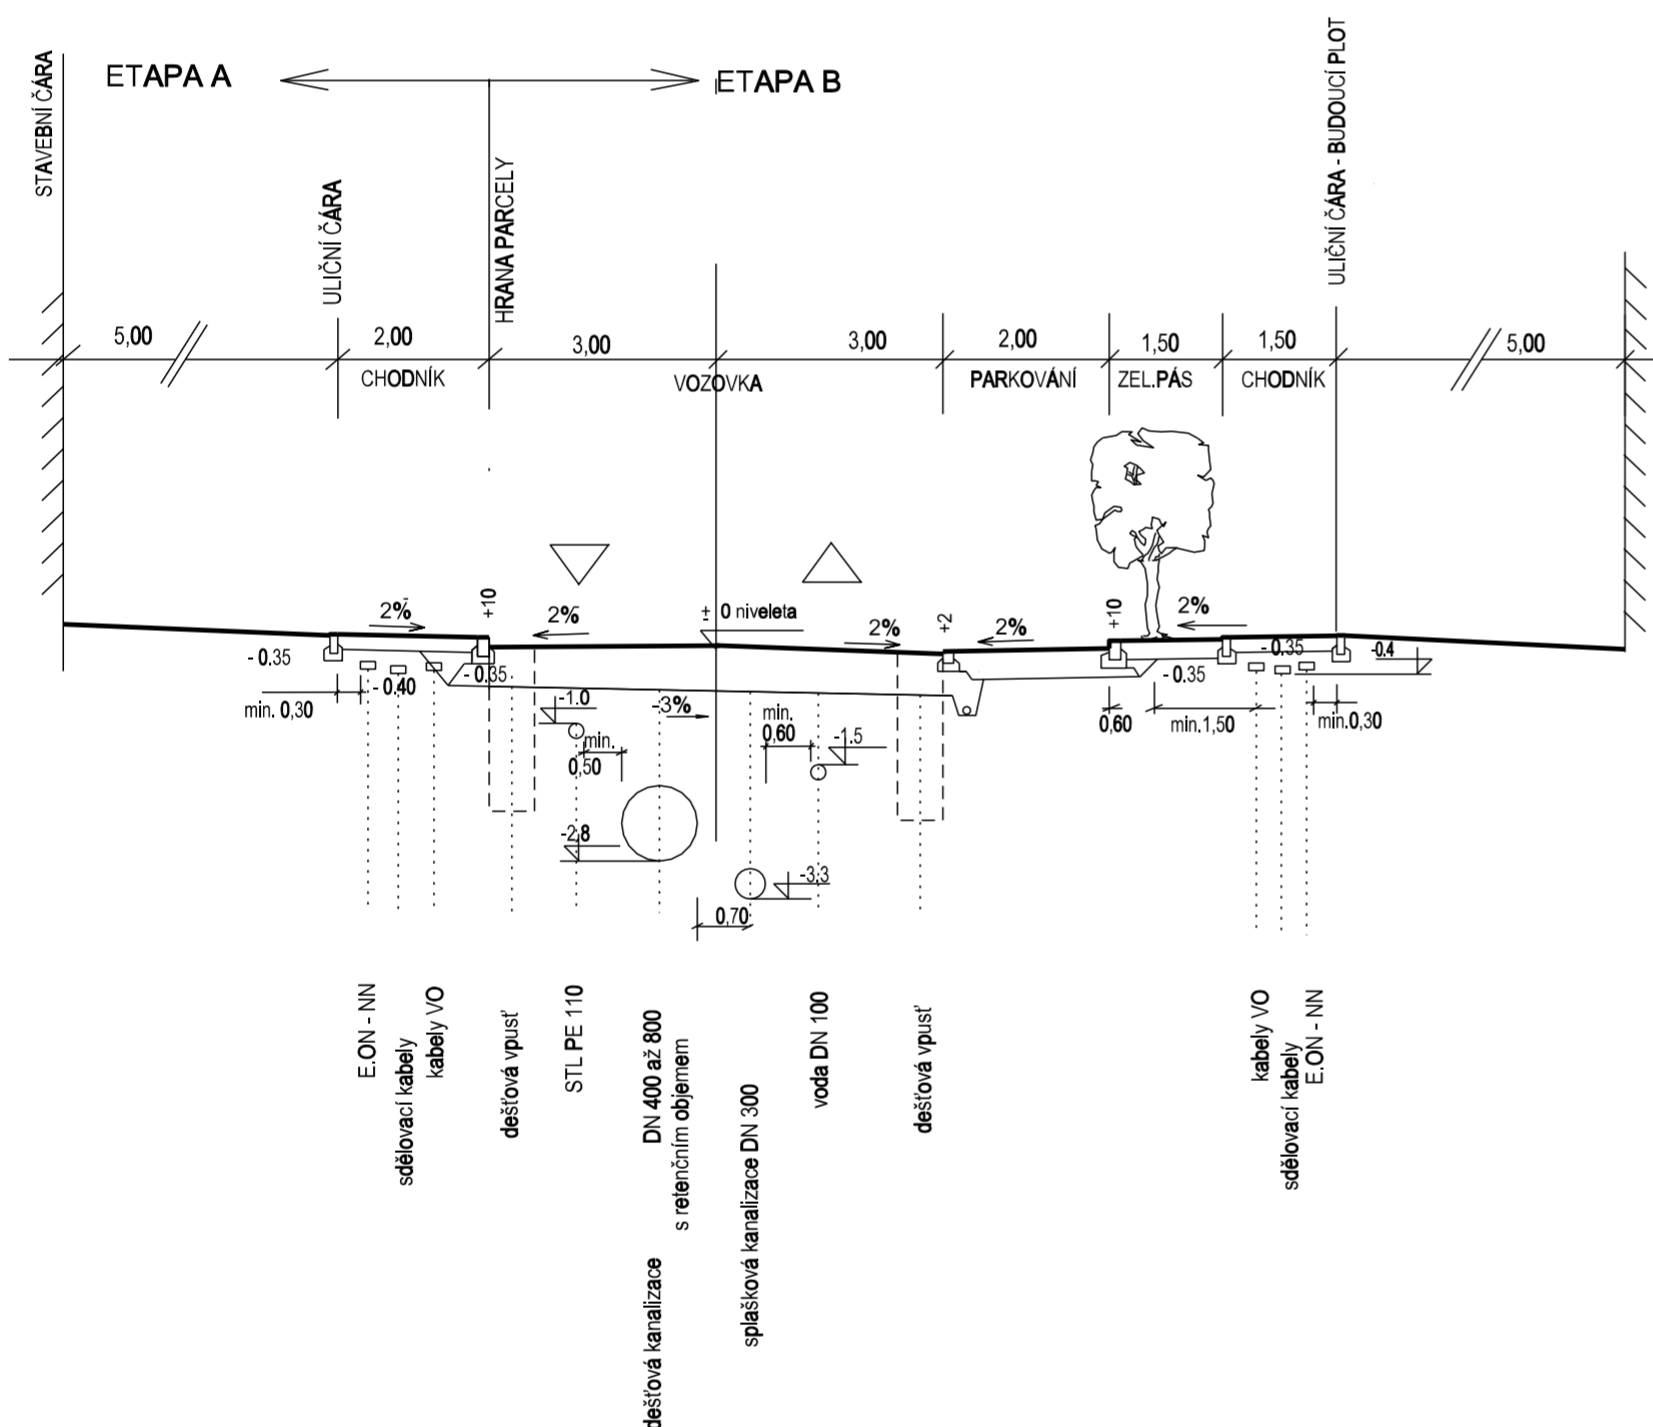



**ALTERNATIVA B**

KANALIZACE S RETENČNÍM OBJEMEM

ŘEZY PŘÍČNOU KOMUNIKACÍ I 1:100

V MÍSTĚ ZELENÉHO OSTRŮVKU

V MÍSTĚ PARKOVACÍHO STÁNÍ

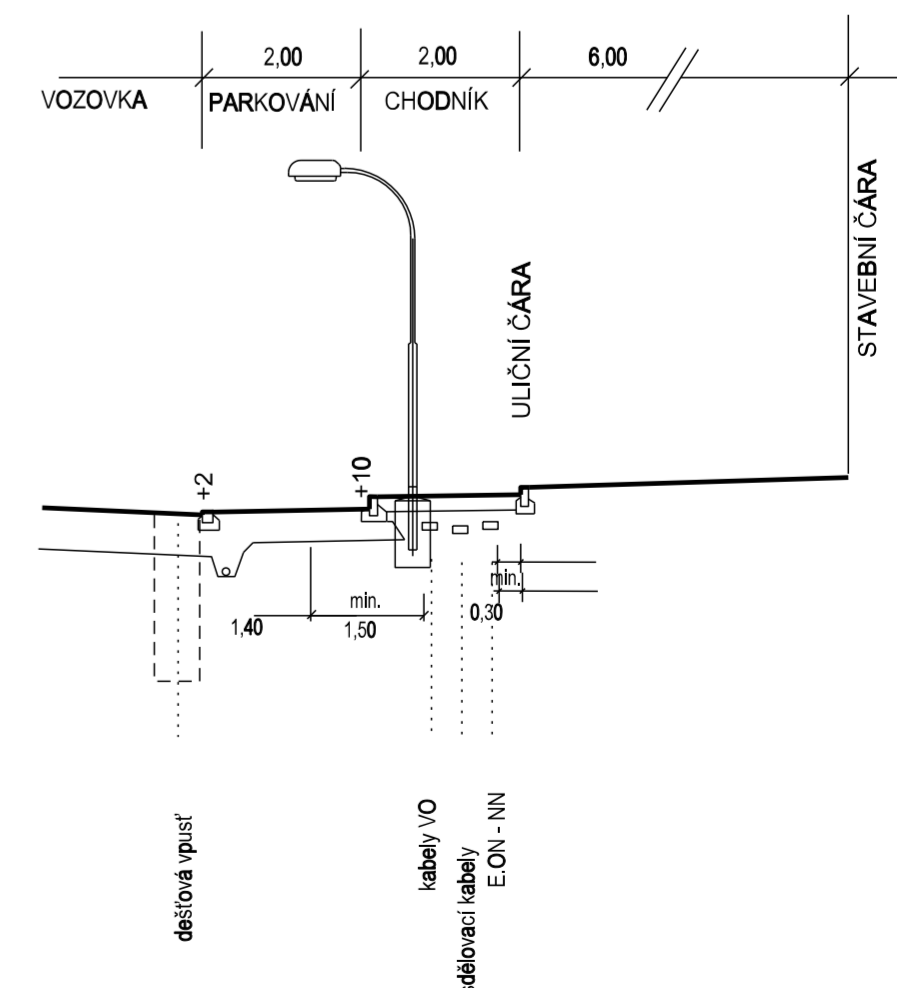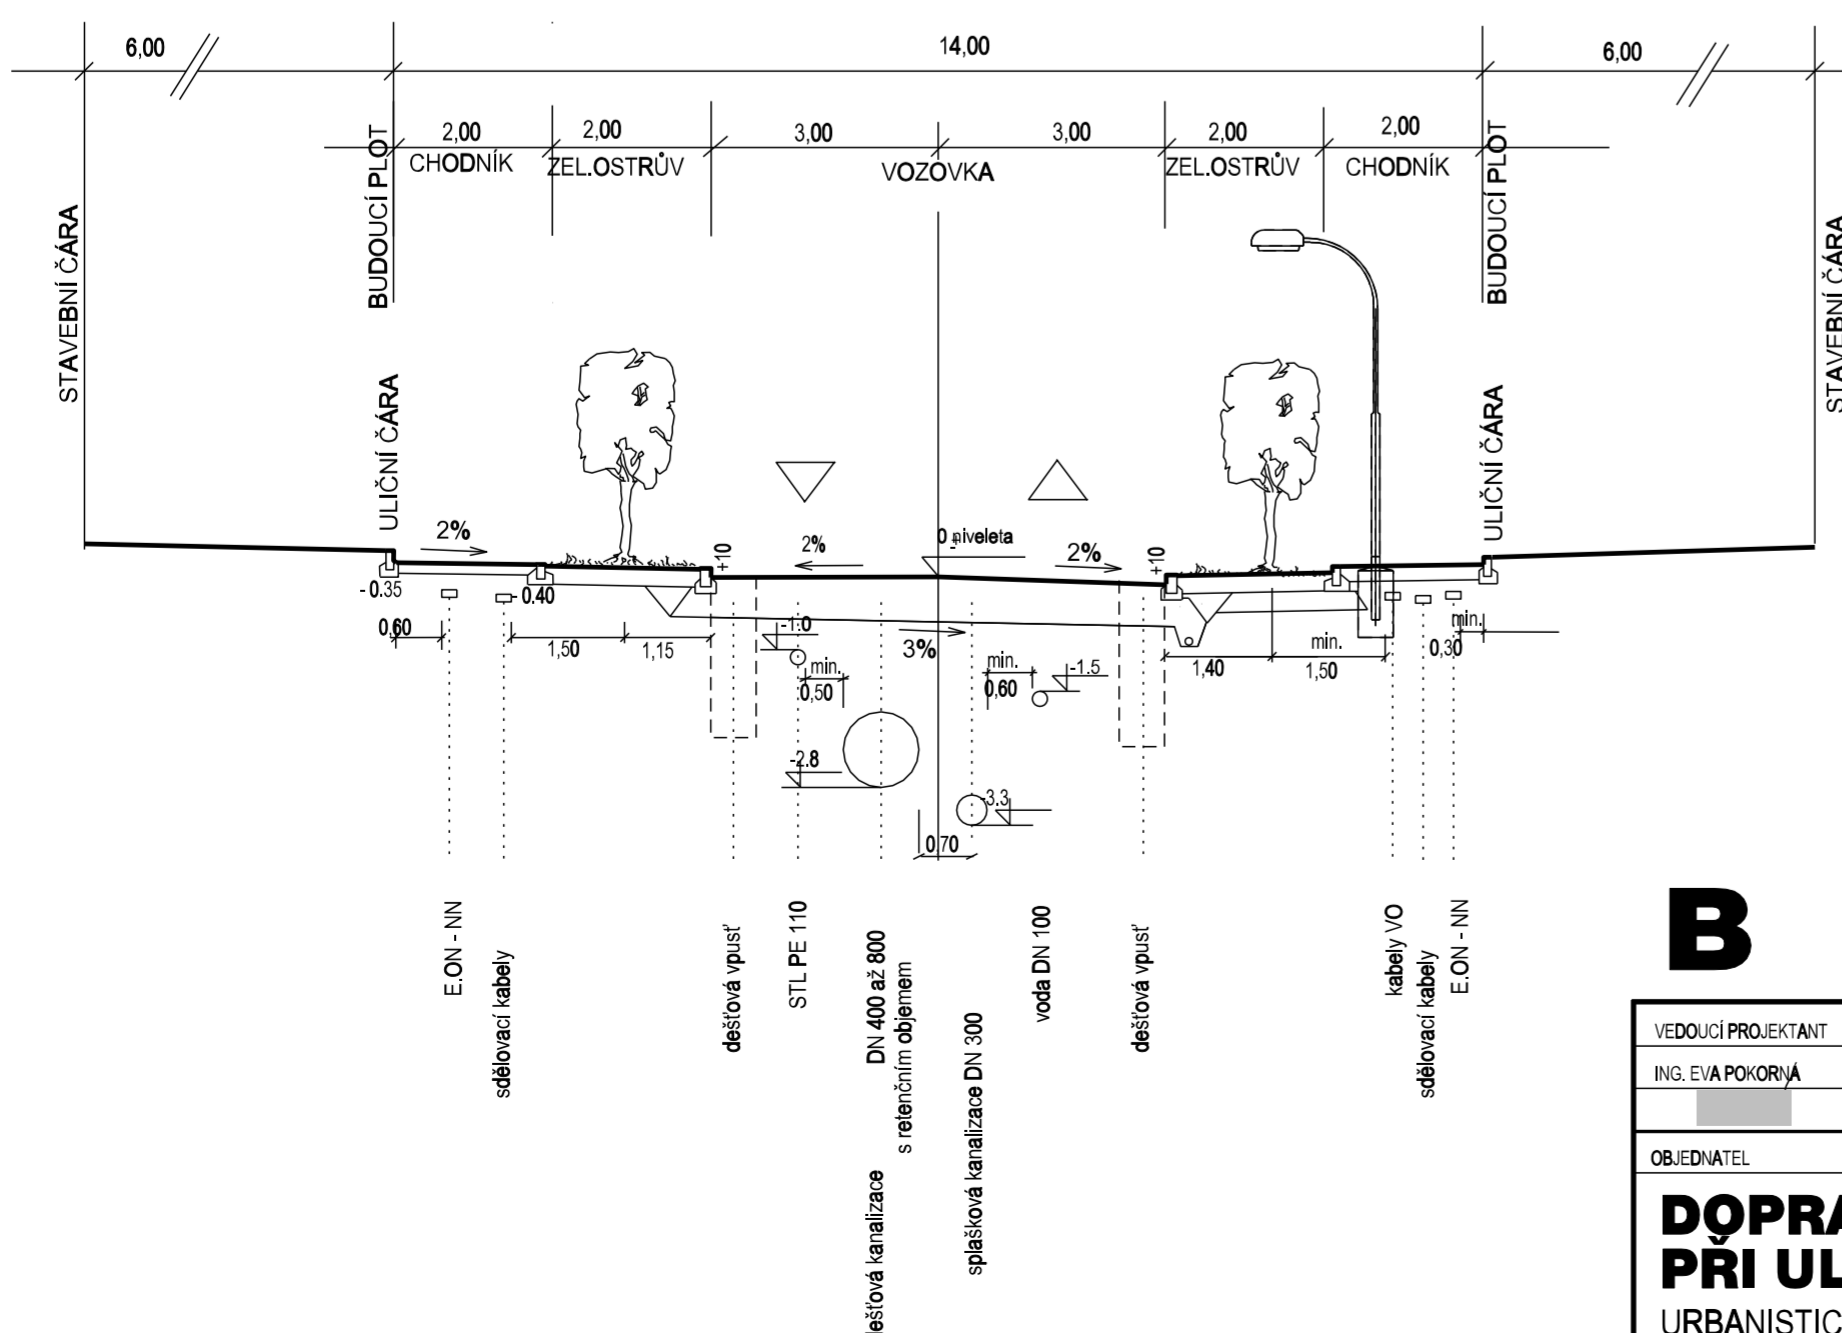

**B**

VEDOUCÍ PROJEKTANT ING. EVA POKORNÁ	ZODPOV. PROJEKTANT	SPOLUPRÁCE	SPOLUPRÁCE	<b>ING. EVA POKORNÁ</b> AUTORIZOVANÝ INŽENÝR V OBLASTI DOPRAVNÍ STAVBY V SEZNAMU AUTORIZOVANÝCH OSOB VEDENÝCH ÚČASTI JE VEDEN POD ČÍSLEM 000/004
OBJEDNATEL OUPR/MB	KRAJ JIHOVYŠKÝ	DATUM 12/2005	FORMÁT 10 A4	
DOPRAVNÍ ŘEŠENÍ LOKALITY PŘI ULICI HOLZOVA URBANISTICKÁ STUDIE				ÚČEL STUDIE
CHARAKTERISTICKÉ PŘÍČNÉ ŘEZY VARIANTA B				ČÍSLO ZAKÁZKY 05 009
				MĚŘÍTKO M 1:100
				ČÍSLO PÁŘE 06 B