




## HRÁZ

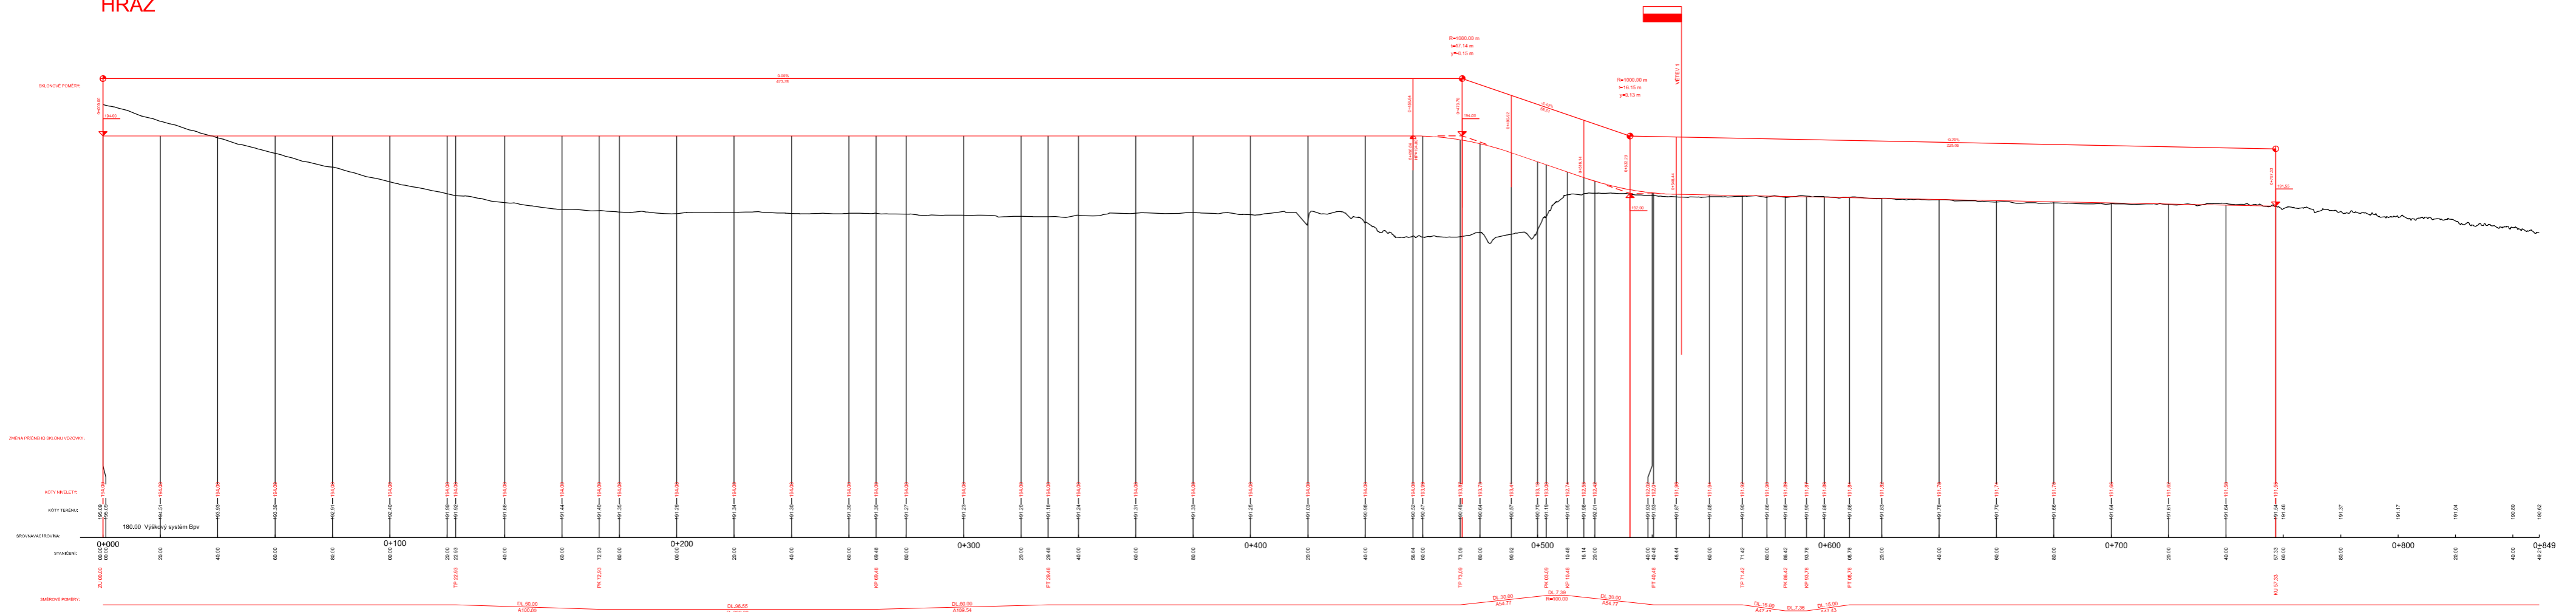

## VĚTEV 1 - ulice Zámecká

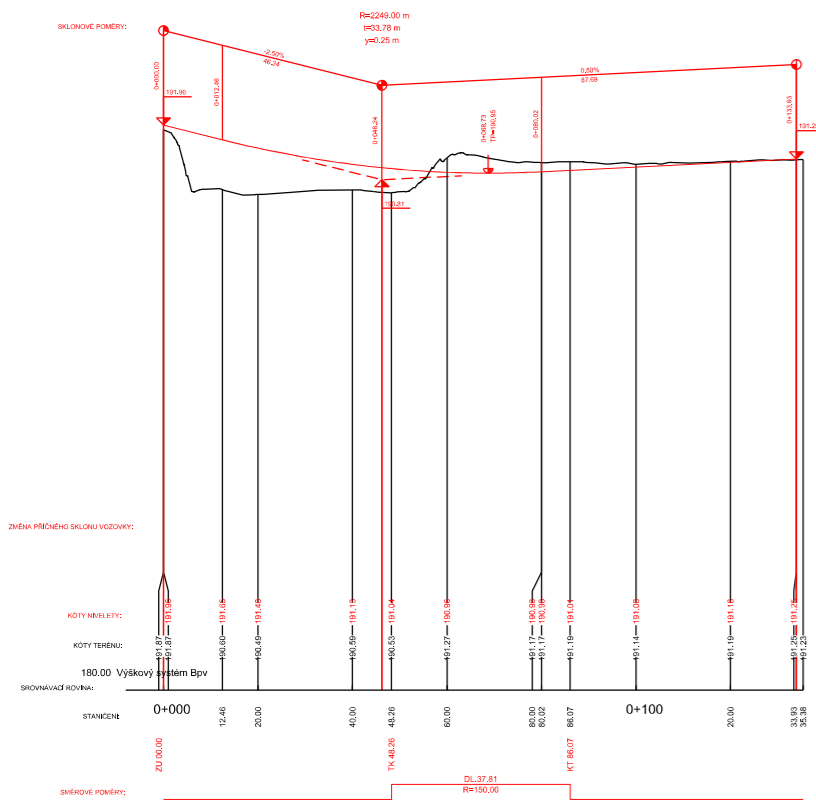

## VZOROVÝ ŘEZ S 9,5

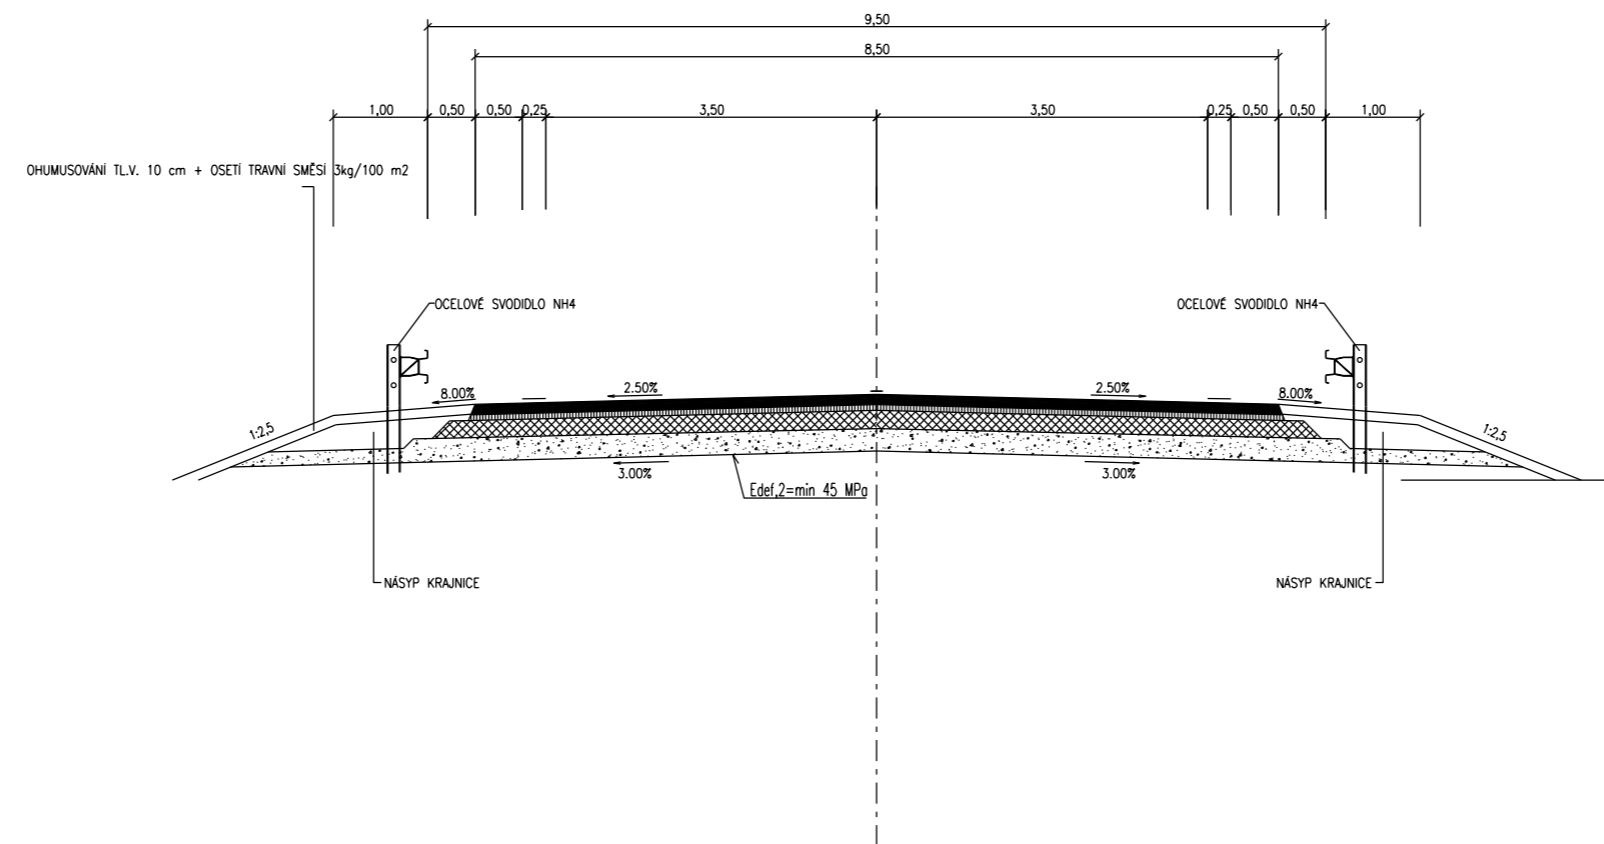

OBJEDNATEL:	STATUTÁRNÍ MĚSTO BRNO DOMINIKÁNSKÉ NÁM. 196/1 602 00 BRNO	RAZÍTKO	<b>B R N O</b>
Č. ZAKÁZKY	4117050584		

SUBDODAVATEL:	UAD STUDIO spol. s r.o. MOŠNOVA 3, 615 00 Brno	RAZÍTKO	<b>UAD</b> STUDIO s.r.o. URBANSKUS, ARCHITEKTURA, DESIGN - STUDIO spol. s r.o. Mošnova 3 615 00 Brno
---------------	---	---------	---

VEDOUcí PROJEKTANT	ING. ARCH. MILOŠ KABELA	<b>AQUATIS</b> AQUATIS s.r.o. Břetislavská 834/56 BRNO 616 00 Tel:+420 541 554 111 Fax:+420 541 211 205	
ZODPOVĚDNÝ PROJEKTANT	ING. TOMAŠ ČAPEK		
VYPRACOVAL	ING. TOMAŠ ČAPEK		
KONTROLOVAL	ING. TOMAŠ ROTH		
NÁZEV OBJEKTU	OPTIMALIZACE ŘEŠENÍ POLDRU CHRlice	DATUM	ZÁŘÍ 2017
		FORMÁT	A2
		MĚŘÍTKO	TISK 1:2000
		ÚČEL	ÚZEMNÍ STUDIE
		ČÍS. ZAKÁZKY	171064.32.T01
		ARCHIVNÍ ČÍS.	
NÁZEV PŘÍLOHY	DOPRAVNÍ ŘEŠENÍ - PODÉLNÉ PROFILY, VZOROVÝ ŘEZ	ČÍS. SOUPRAVY	ČÍS. PŘÍLOHY B1-6