


VZOROVÉ PŘÍČNÉ ŘEZY ^M 1:100


I/42 VMO JIH, BRATISLAVSKÁ RADIÁLA ("TANGENTA")

MR4dc 24,5/24,5/~

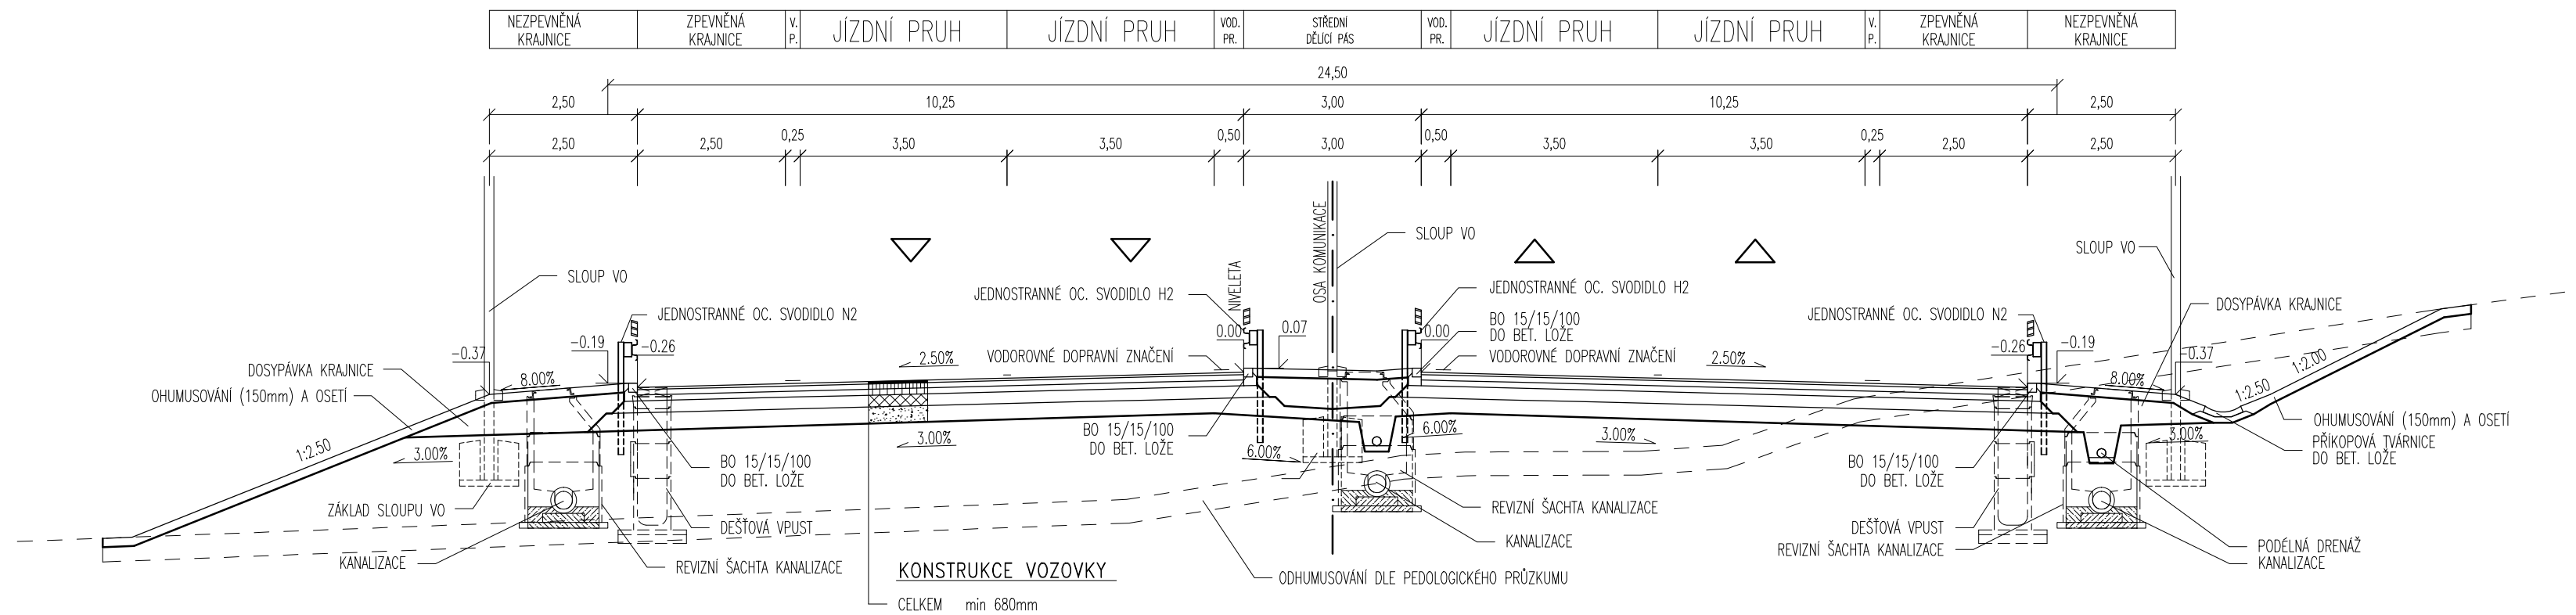


JEDNOSMĚRNÁ VĚTEV MÚK

7,25/40,30

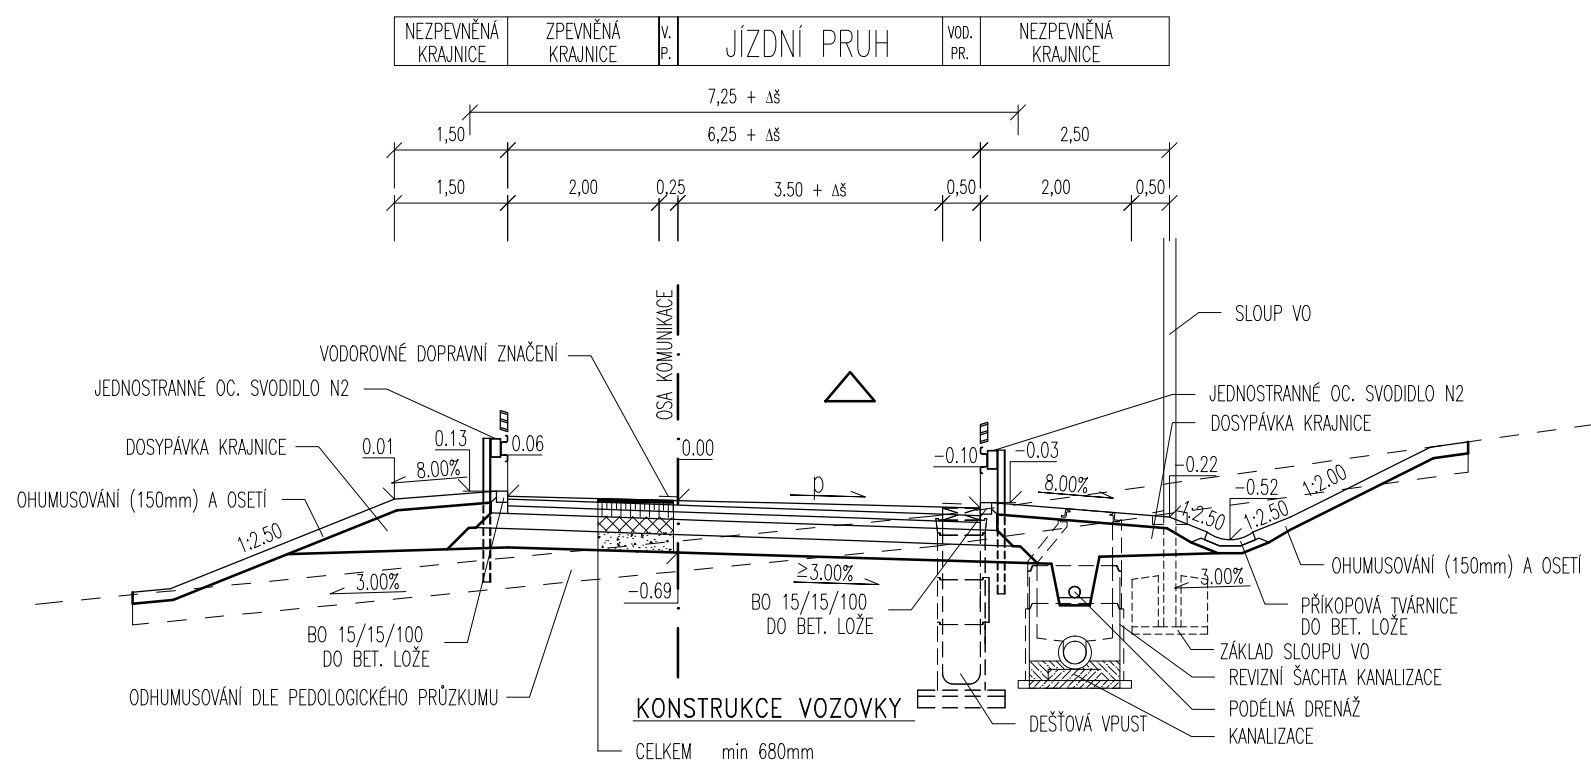

DVOUPRUHOVÁ JEDNOSMĚRNÁ VĚTEV MÚK

9,0/30,40,50,60

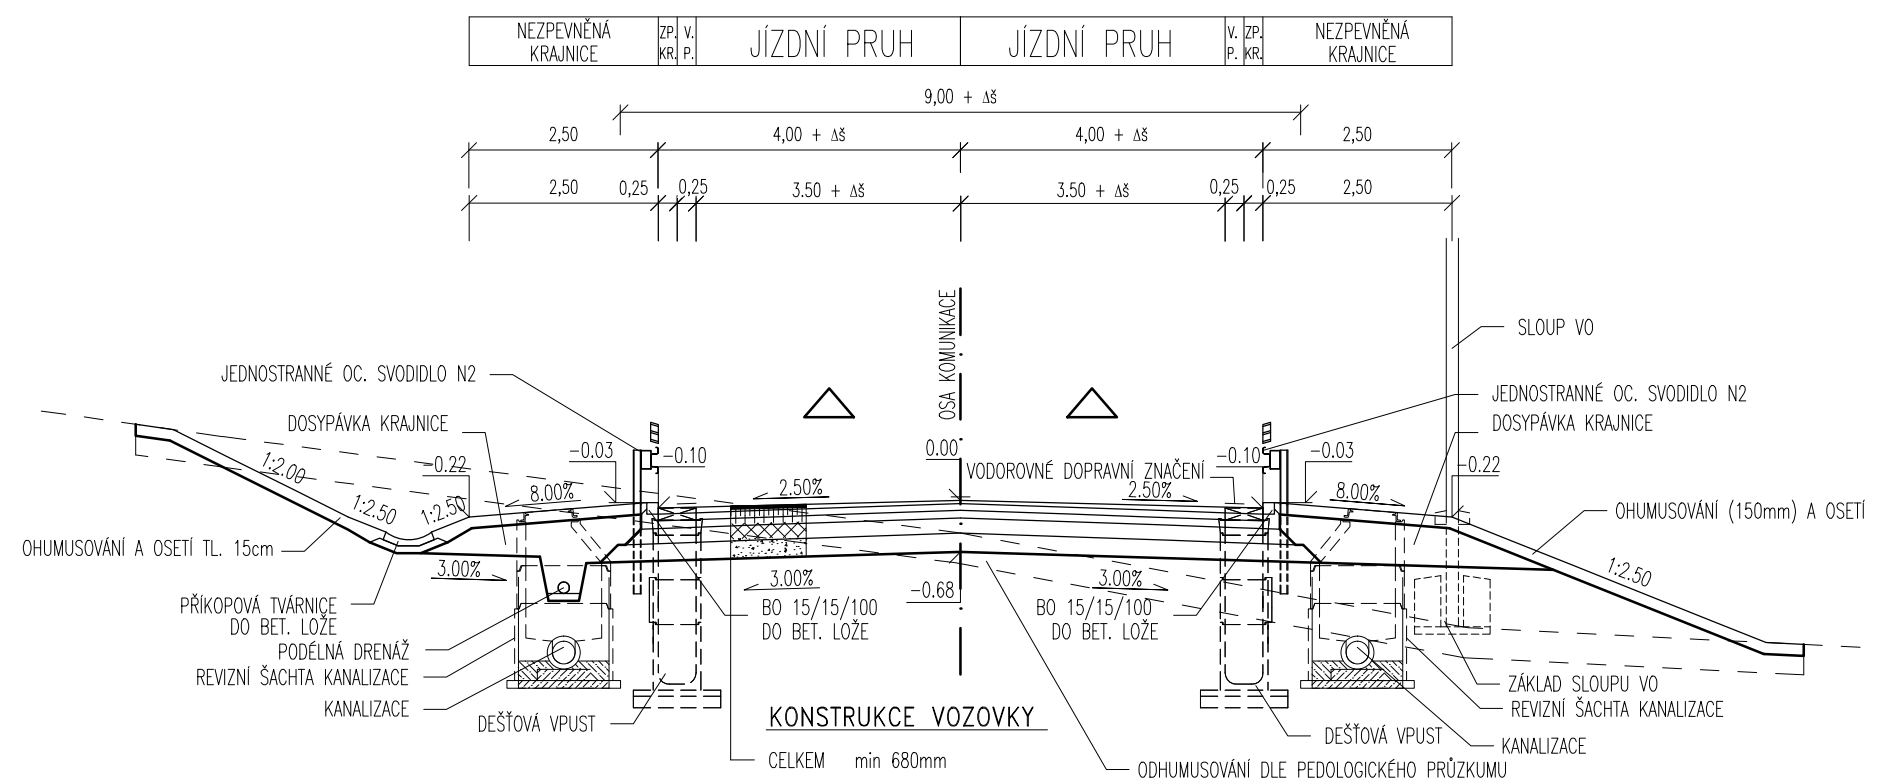

VÝŠKOVÝ SYSTÉM: B.p.v.

ÚZEMNÍ STUDIE - PROVĚŘENÍ ÚZEMNÍCH DOPADŮ ÚPRAVY
VEDENÍ TRASY VMO V JIHOVÝCHODNÍ ČÁSTI MĚSTA BRNA

pořizovatel:
Statutární město Brno

zpracovatel:
Sdružení UAD/PK Ossendorf

část: B - GRAFICKÁ

výkres: VZOROVÉ PŘÍČNÉ ŘEZY

měřítko: 1 : 100

datum: 11 / 2013

č.výkresu: B.10