VARIANTA G
I. ETAPA

M 1 : 5000

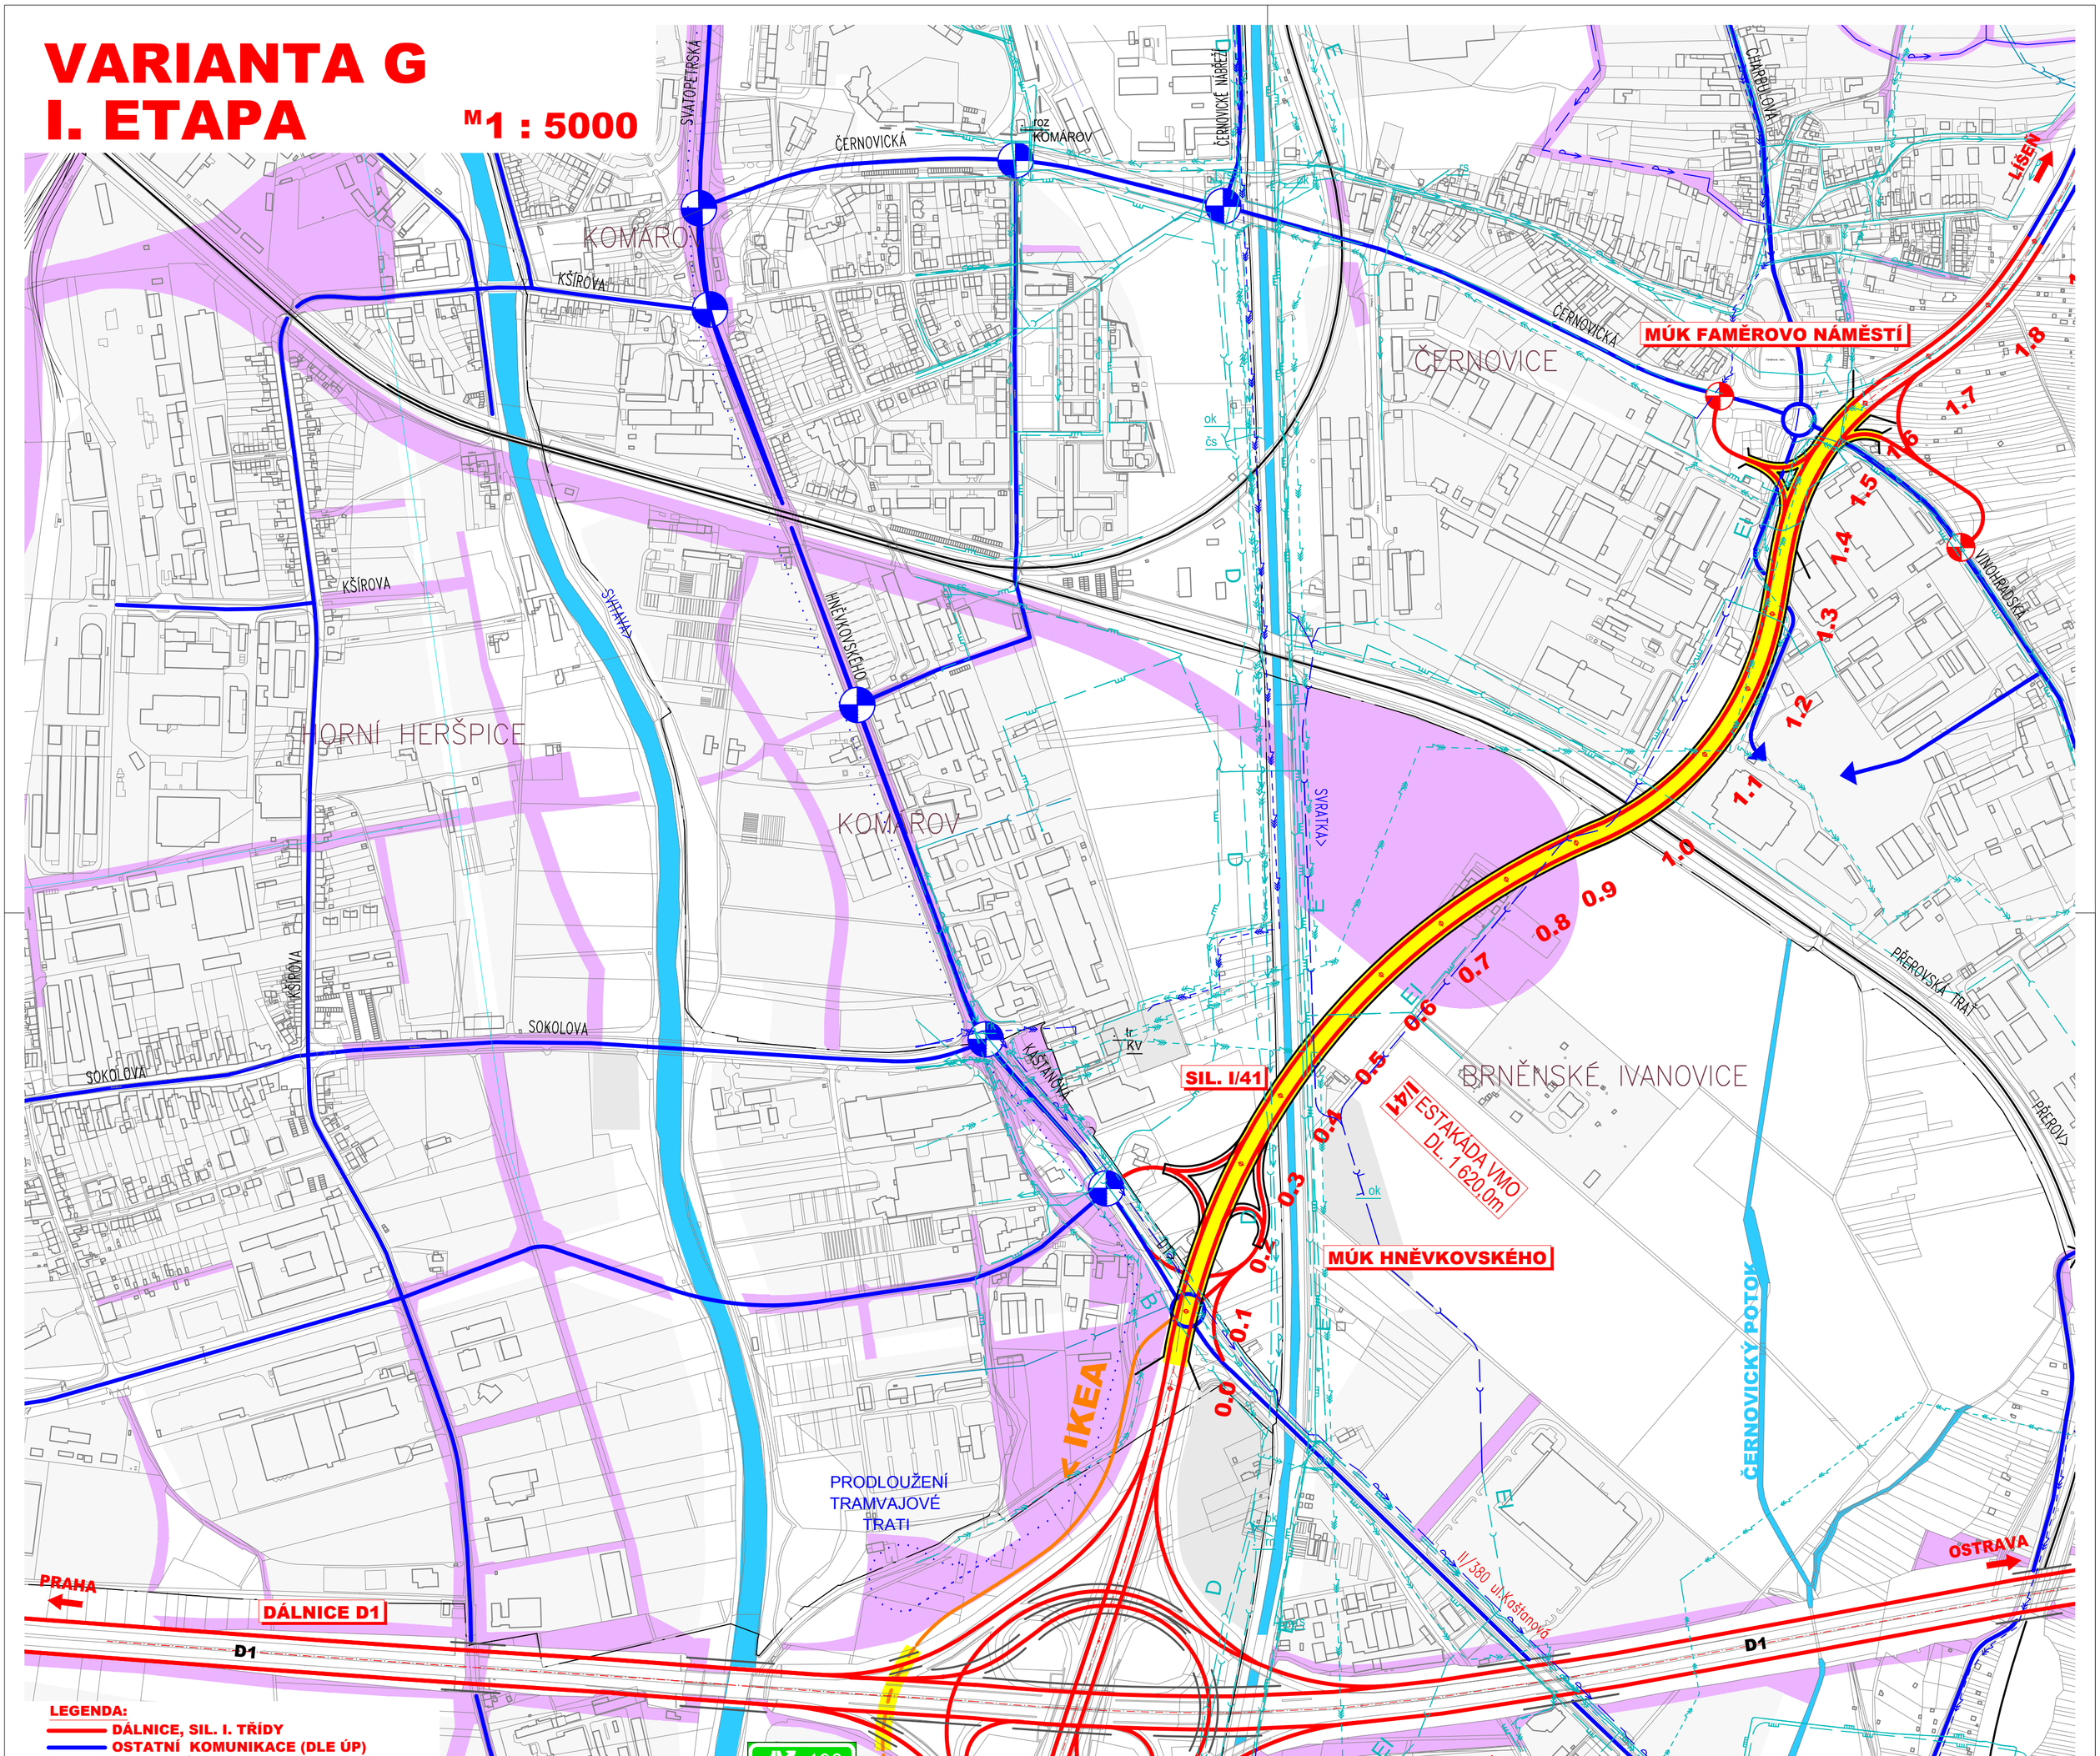

LEGENDA:

- DÁLNICE, SIL. I. TŘÍDY
- OSTATNÍ KOMUNIKACE (DLE ÚP)
- NAPOJENÍ IKEA
- ŽELEZNICE
- TRAM
- VODNÍ TOKY
- ZÁSTAVBA
- NÁVRHOVÉ DOPRAVNÍ PLOCHY
- PP HRÁZ
- MOSTNÍ OBJEKTY
- ÚROVŇOVÁ KŘIŽOVATKA

LEGENDA INŽENÝRSKÝCH SÍTÍ:

STAV	NÁVRH DLE ÚP	
		KANALIZACE
		VVN
		VN
		VODOVOD
		PLYN VTL
		PLYN STL

CHARAKTERISTIKA VARIANTY:

- D1 - ZKAPACITNĚNÍ
- I/41 BEZ PŘESTAVBY ŽUB

S

M 1 : 5 000

VÝŠKOVÝ SYSTÉM: B.p.v.

ÚZEMNÍ STUDIE - PROVĚŘENÍ ÚZEMNÍCH DOPADŮ ÚPRAVY VEDENÍ TRASY VMO V JIHOVÝCHODNÍ ČÁSTI MĚSTA BRNA

pořizovatel: Statutární město Brno	zpracovatel: Sdružení UAD/PK Ossendorf
část:	B - GRAFICKÁ
výkres:	DOPRAVNÍ VÝKRES – VAR. G - I. ETAPA
měřítko: 1 : 5000	datum: 11 / 2013
č.výkresu:	B.8.1