


FUNKCE	
stabilizované	navržené
255,218,214	255,130,28
BC	BC
255,218,214	255,130,28
BO	BO
255,234,201	255,217,7
SO	SO
255,234,201	255,217,7
SV	SV
255,255,168	255,255,0
R	R
255,224,245	255,200,240
DP	DP
255,224,245	255,200,240
DH	DH
255,224,245	255,200,240
DA	DA
255,224,245	255,200,240
DG	DG
220,255,195	168,255,5
ZR	ZR
220,255,195	168,255,5
ZO	ZO
193,230,213	26,217,109
KV	KV
247,129,204	204,100,145
OA	OA
240,240,240	224,224,224
PV	PV
240,240,240	224,224,224
PP	PP
236,240,168	205,205,137
PZ, PL	PZ, PL
219,255,248	168,255,235
VH	VH
214,194,180	173,120,55
N	N
255,255,220	


### LEGENDA

- PLOCHY ČISTÉHO BYDLENÍ
- PLOCHY VŠEOBECNÉHO BYDLENÍ
- SMÍŠENÉ PLOCHY OBCHODU A SLUŽEB
- SMÍŠENÉ PLOCHY VÝROBY A SLUŽEB
- ZVLÁŠTNÍ PLOCHY PRO REKREACI
- VÝZNAMNÁ PARKOVIŠTĚ
- HROMADNÁ OSOBNÍ DOPRAVA (včetně technického zázemí)
- SLUŽBY PRO AUTOMOBILOVOU DOPRAVU
- HROMADNÉ ODSTAVNÉ A PARKOVACÍ GARÁŽE
- PLOCHY REKREAČNÍ ZELENĚ
- PLOCHY OSTATNÍ MĚSTSKÉ ZELENĚ
- PLOCHY KRAJINNÉ ZELENĚ VŠEOBECNĚ
- PLOCHY VEŘEJNÉ VYBAVENOSTI - ARMÁDA
- PLOCHY PRO VÝROBU
- PLOCHY PRO PRŮMYSL
- PLOCHY PRO ZEMĚLŠKOU (LESNICKOU) VÝROBU
- PLOCHY VODOHOSPODÁŘSKÉ
- OSTATNÍ ZVLÁŠTNÍ PLOCHY
- ZEMĚLŠKÝ PŮDNÍ FOND

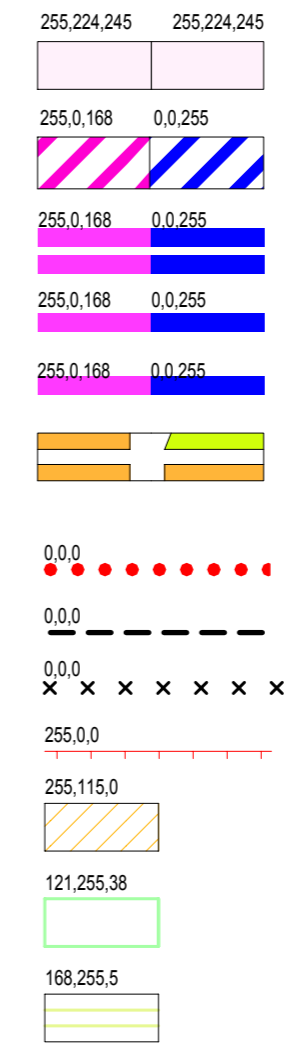

- PLOCHY DOPRAVNÍCH TĚLES
- PLOCHY PRO ŽELEZNIČNÍ DOPRAVU
- DÁLNICE
- SBĚRNÁ KOMUNIKACE
- ŽELEZNIČNÍ TUNEL
- PLOCHY KOMUNIKACÍ A PROSTRANSTVÍ MÍSTNÍHO VÝZNAMU
- HRANICE ŘEŠENÉHO ÚZEMÍ
- OCHRANNÉ PÁSMO DÁLNICE
- OCHRANNÉ PÁSMO HŘBITOVA
- OCHRANNÉ PÁSMO PLYNOVODU
- OBJEKTY PRO INDIVIDUÁLNÍ REKREACI
- PLOCHY NEJVÝZNAMNĚJŠÍ ZELENĚ
- ALEJE

GENERÁLNÍ PROJEKTANT:  
 GENERAL DESIGNER:  
  
 K4 a.s.  
 Kociánka 8/10, 612 00 Brno  
 tel.: +420 541 126 611  
 fax.: +420 541 126 610  
 e-mail: brno@k4.cz  
 www.k4.cz

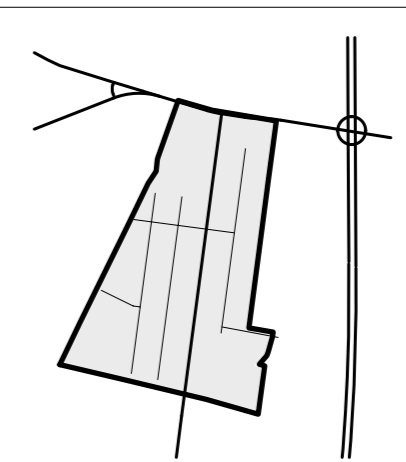

AUTORIZACE:  
 AUTHORIZED BY:  
  
 ČÍSLO PARÉ:  
 DOCUMENT SET NUMBER:

NÁZEV AKCE: TITLE: <b>MORAVSKÉ LÁNY II.          Územní studie</b>	MANAŽER PROJEKTU: PROJECT DIRECTOR: Ing. arch. Miloš Schneider
	HLAVNÍ INŽENÝR: CHIEF PROJECT MANAGER: Ing. arch. Josef Dundáček
INVESTOR: CLIENT: STATUTÁRNÍ MĚSTO BRNO Dominikánské nám. 1, 601 67 Brno	PROJEKTANT: DESIGNER: Ing. arch. Josef Dundáček
	ZAKÁZKA Č.: CONTRACT NO.: 0762
OBSAH: CONTENT: ÚZEMNÍ PLÁN MĚSTA BRNA	ODDÍL: PART: 01
	DATUM: DATE: 22.06.2009
MĚŘÍTKO: SCALE: 1:5000	STUPĚŇ PD: PROJECT STATUS: ÚZEMNÍ STUDIE
	ČÍSLO VÝKRESU: DRAWING NUMBER: C