


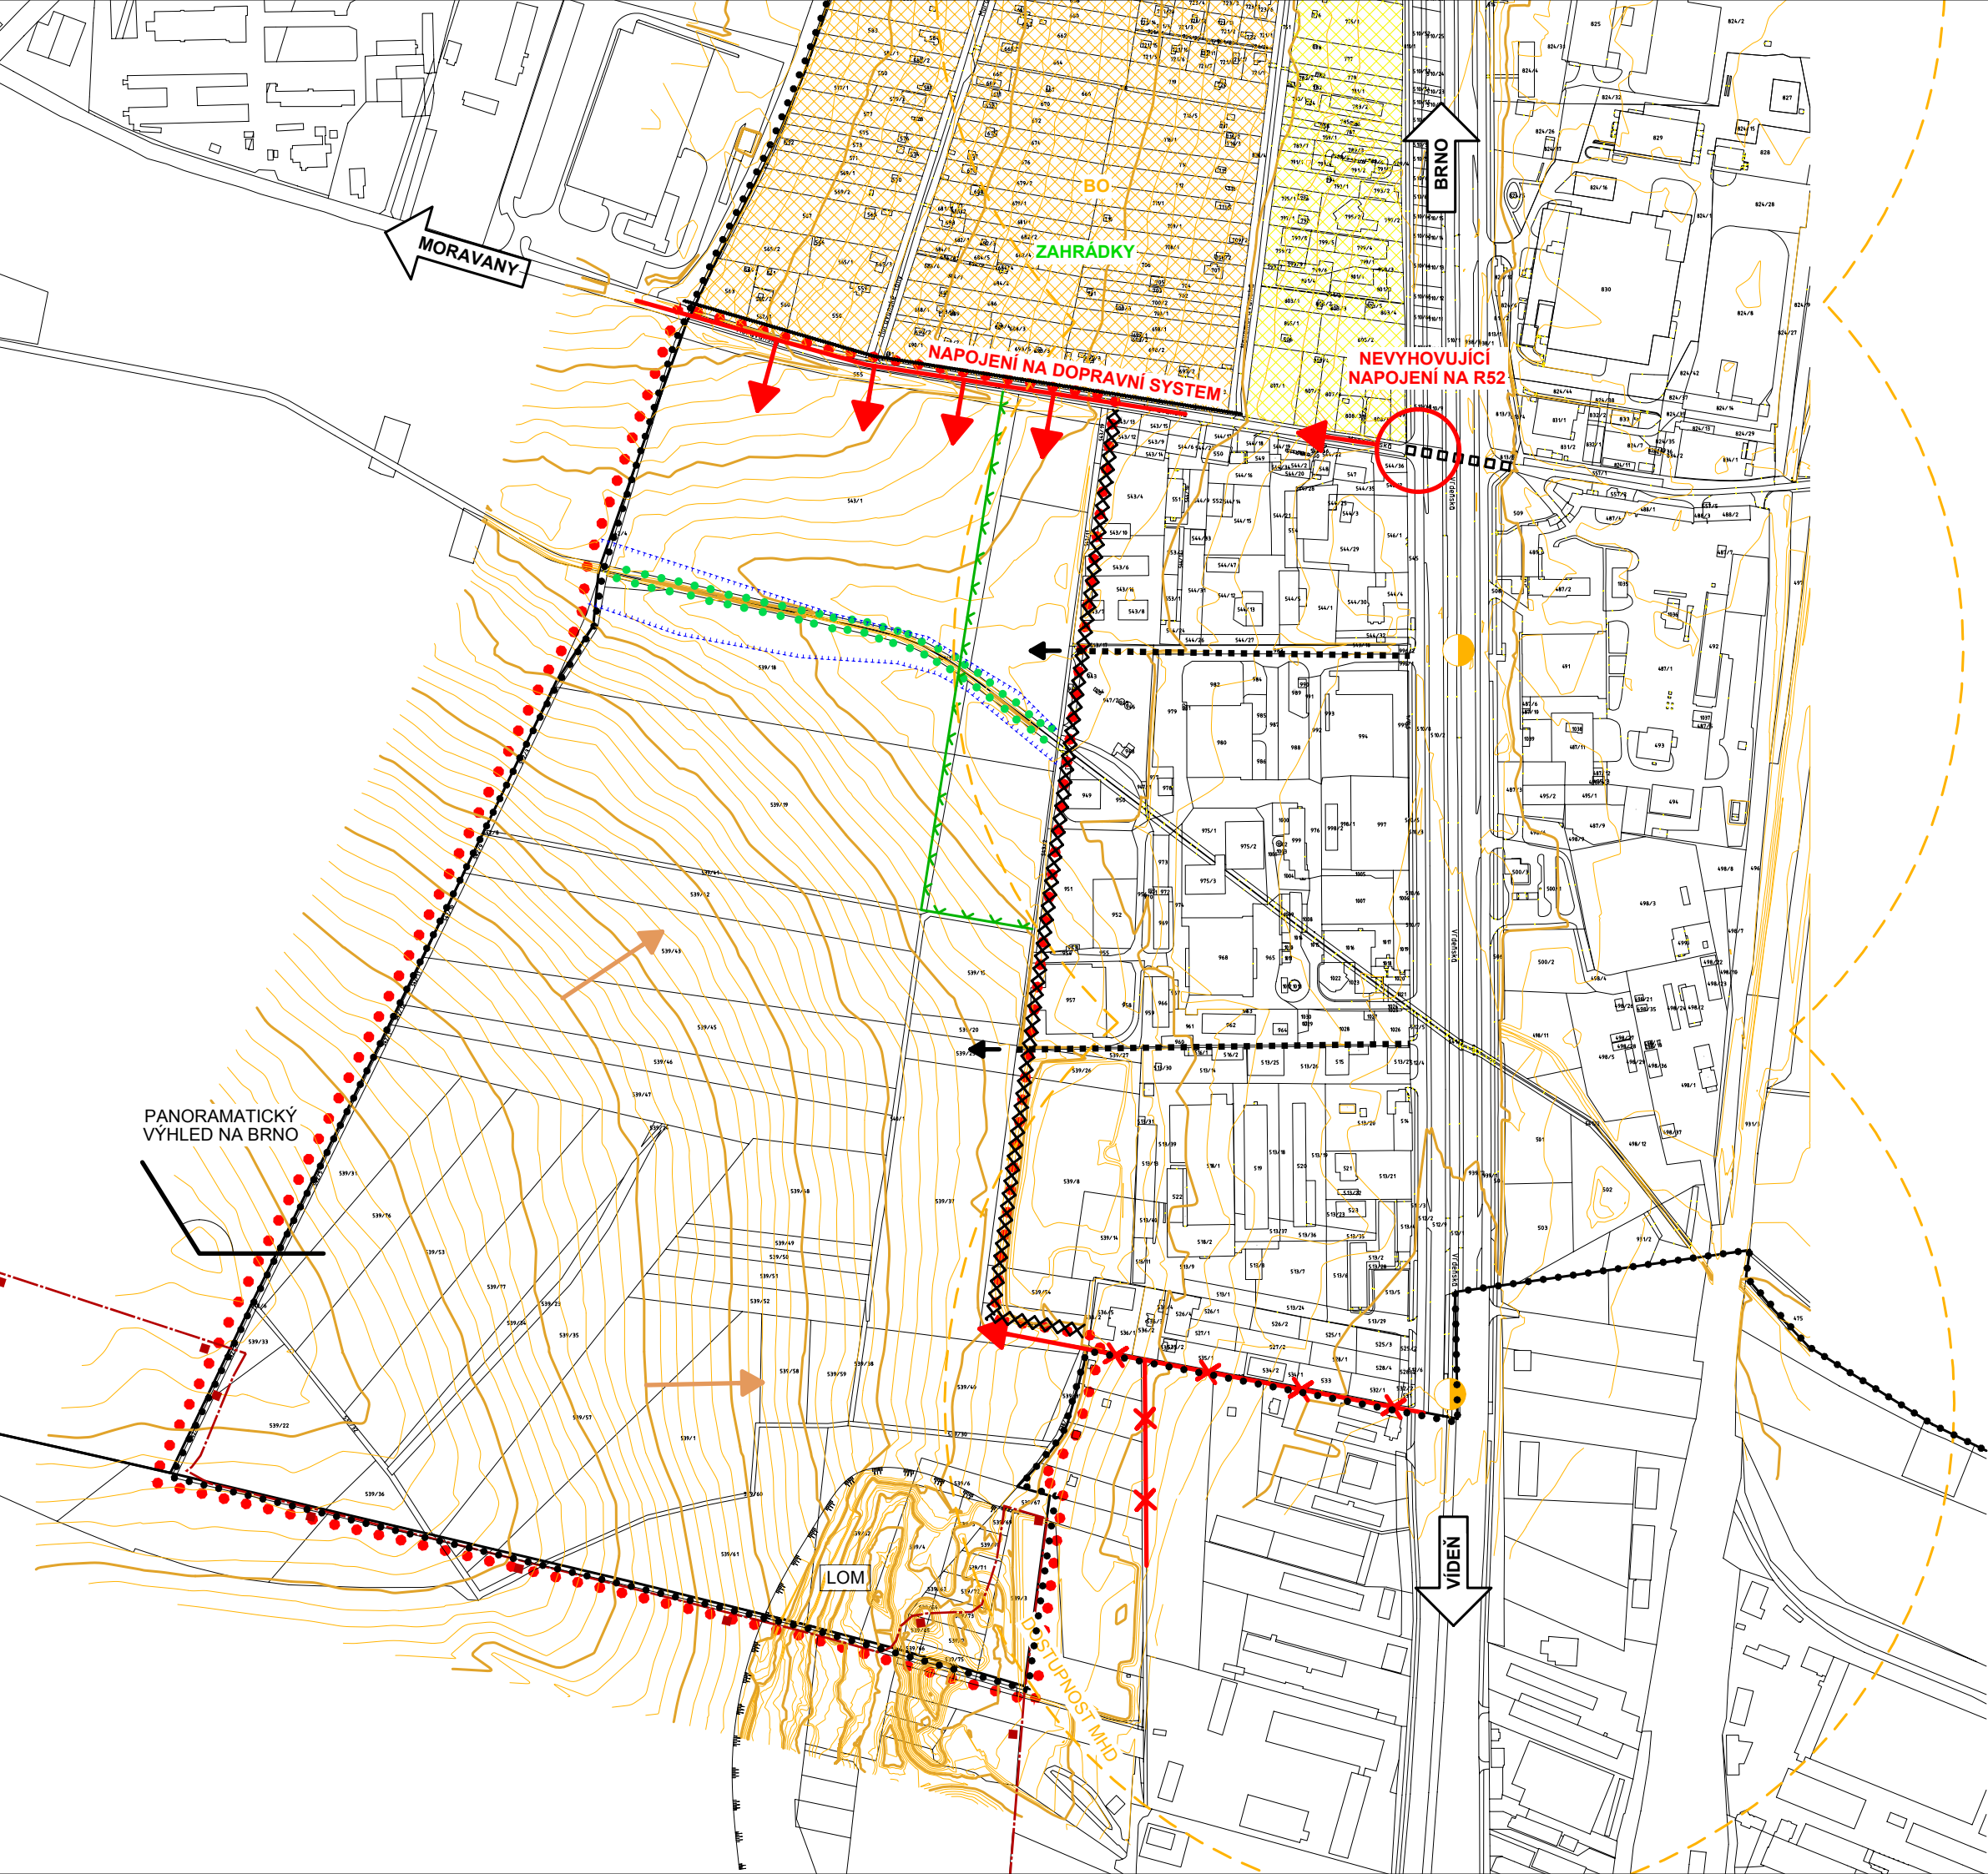


LEGENDA

- ZÁPLAVOVÉ ÚZEMÍ
- HRANICE ŘEŠENÉHO POZEMKU
- HRANICE KATASTRÁLNÍCH ÚZEMÍ
- DOCHÁZKOVÁ VZDÁLENOST MHD (400M)
- ÚZEMÍ REZERVOVANÉ PRO LESY MĚSTA BRNA
- BARIERA ÚZEMÍ
- PŘÍSTUPOVÁ KOMUNIKACE
- KOMUNIKACE - NEVYHOVUJÍCÍ PRO ZÁSBOVÁNÍ ÚZEMÍ
- ROZHRANÍ FUNKČNÍHO VYUŽITÍ PLOCH
- HRANICE TĚŽEBNÍ OBLASTI
- HRANICE TĚŽEBNÍ REZERVY
- CHYBĚJÍCÍ PROPOJENÍ KOMUNIKACÍ
- TEORETICKÉ VSTUPY DO ÚZEMÍ
- ZASTÁVKA MHD (TRAMVAJ)
- SPÁD TERÉNU
- BIODOR

GENERÁLNÍ PROJEKTANT:
GENERAL DESIGNER:

K4
ARCHITECTS
& ENGINEERS

K4 a.s.
Kociánka 8/10, 612 00 Brno
tel.: +420 541 126 611
fax.: +420 541 126 610
e-mail: brno@k4.cz
www.k4.cz

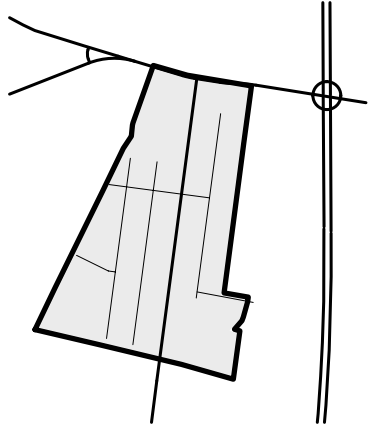

AUTORIZACE:
AUTHORIZED BY:

ČÍSLO PARÉ:
DOCUMENT SET NUMBER:

NÁZEV AKCE: TITLE:	MORAVSKÉ LÁNY II. Územní studie		MANAŽER PROJEKTU: PROJECT DIRECTOR:		Ing. arch. Miloš Schneider	
			HLAVNÍ INŽENÝR: CHIEF PROJECT MANAGER:		Ing. arch. Josef Dundáček	
			PROJEKTANT: DESIGNER:		Ing. arch. Josef Dundáček	
			ZAKÁZKA Č.: CONTRACT NO.:		0762	ODDÍL: PART: 01
INVESTOR: CLIENT:	STATUTÁRNÍ MĚSTO BRNO Dominikánské nám. 1, 601 67 Brno		DATUM: DATE:		22.06.2009	
			MĚŘÍTKO: SCALE:		1:5000	
OBSAH: CONTENT:	PROBLÉMOVÝ VÝKRES		STUPĚŇ PD: PROJECT STATUS:		ÚZEMNÍ STUDIE	
			ČÍSLO VÝKRESU: DRAWING NUMBER:		E	