

VÁŠ DOPIS ZN.: -
ZE DNE: -
NAŠE ČJ.: MMB/0508071/2018
SPIS. ZN.: -
VYŘIZUJE: Ing. Zuzana Křenková
Mgr. Hana Fasurová
TEL.: 542 174 585
542 174 110
FAX: 542 174 425
E-MAIL: krenkova.zuzana@brno.cz
fasurova.hana@brno.cz
DATUM: 2019-01-07
POČET LISTŮ: 1

Magistrát města Brna
Odbor územního plánování a rozvoje
zde

Aktualizace schválení možnosti využití Návrhu změn ÚPmB vyplývajících z územní studie Rekreační oblast Přehrada – výsledný návrh

Magistrát města Brna, Odbor územního plánování a rozvoje, jako příslušný úřad územního plánování podle ust. § 6 odst. (1) písm. b) zákona č. 183/2006 Sb., o územním plánování a stavebním řádu (SZ) k pořizování územně plánovacích podkladů, který pořídil Územní studii (ÚS) **Návrh změn ÚPmB vyplývajících z územní studie „Rekreační oblast Přehrada – výsledný návrh“** (Ing.arch. Pech, 09/2016), tímto

potvrzuje její aktuálnost dle § 30 odst. 6 SZ a schvaluje možnost využití územní studie „Návrh změn ÚPmB vyplývajících z územní studie „Rekreační oblast Přehrada – výsledný návrh“ jako územně plánovacího podkladu ke změně Územního plánu města Brna a pro rozhodování v území v těch částech, které nevyžadují změnu ÚPmB. V části řešeného území vyznačeného v příloze je nově územní studie nahrazena Územní studií „Přístavní“ (ARCHIKA s.r.o., 10/2018).

Odbor územního plánování a rozvoje Magistrátu města Brna (dále jen „OÚPR MMB“) jako příslušný pořizovatel potvrzuje, že ověřil, že ÚS je zpracována v souladu s požadavky obecně závazné vyhlášky statutárního města Brna č. 2/2004 o závazných částech ÚPmB, ve znění pozdějších předpisů. OÚPR MMB rovněž potvrzuje, že ověřil, že ÚS je zpracována v souladu s požadavky svého zadání a vychází z právního stavu územně plánovací dokumentace ke dni 30. 6. 2016, avšak současně koresponduje s aktuálně účinným právním stavem ÚPmB ke dni 30. 11. 2018 a může tak nadále sloužit účelům využití, pro které byla schválena ve výše uvedeném rozsahu.

OÚPR MMB následně provede registraci ÚS do evidence územně plánovací činnosti.

Předmětná ÚS je uložena na Referátu sektorů (Ing. Kršková).

Obsah ÚS:

Textová část


Grafická část :

- | | |
|-------------------------------------------------------------------------------------------------|----------|
| 01 – Územní studie „Rekreační oblast přehrada – výsledný návrh,
Návrh cílového využití území | 1 : 5000 |
| 02 – Územní plán města Brna 1994
Plán využití území | 1 : 5000 |
| 03 – Návrh změn Územního plánu města Brna
Průmět změn do využití území | 1 : 5000 |
| 04 - Návrh změn Územního plánu města Brna
Průmět změn do ochranných režimů | |

Ing. arch. Dušan Novotník
vedoucí Odboru územního plánování a rozvoje
Magistrátu města Brna

Na vědomí:

OÚPR MMB – ref. pořizování ÚPD, Ing. Kršková, Ing. Kuřátková, Ing. Matoušek, Ing. Křikavová,
Mgr. Fasurová, spis – evidence ÚS

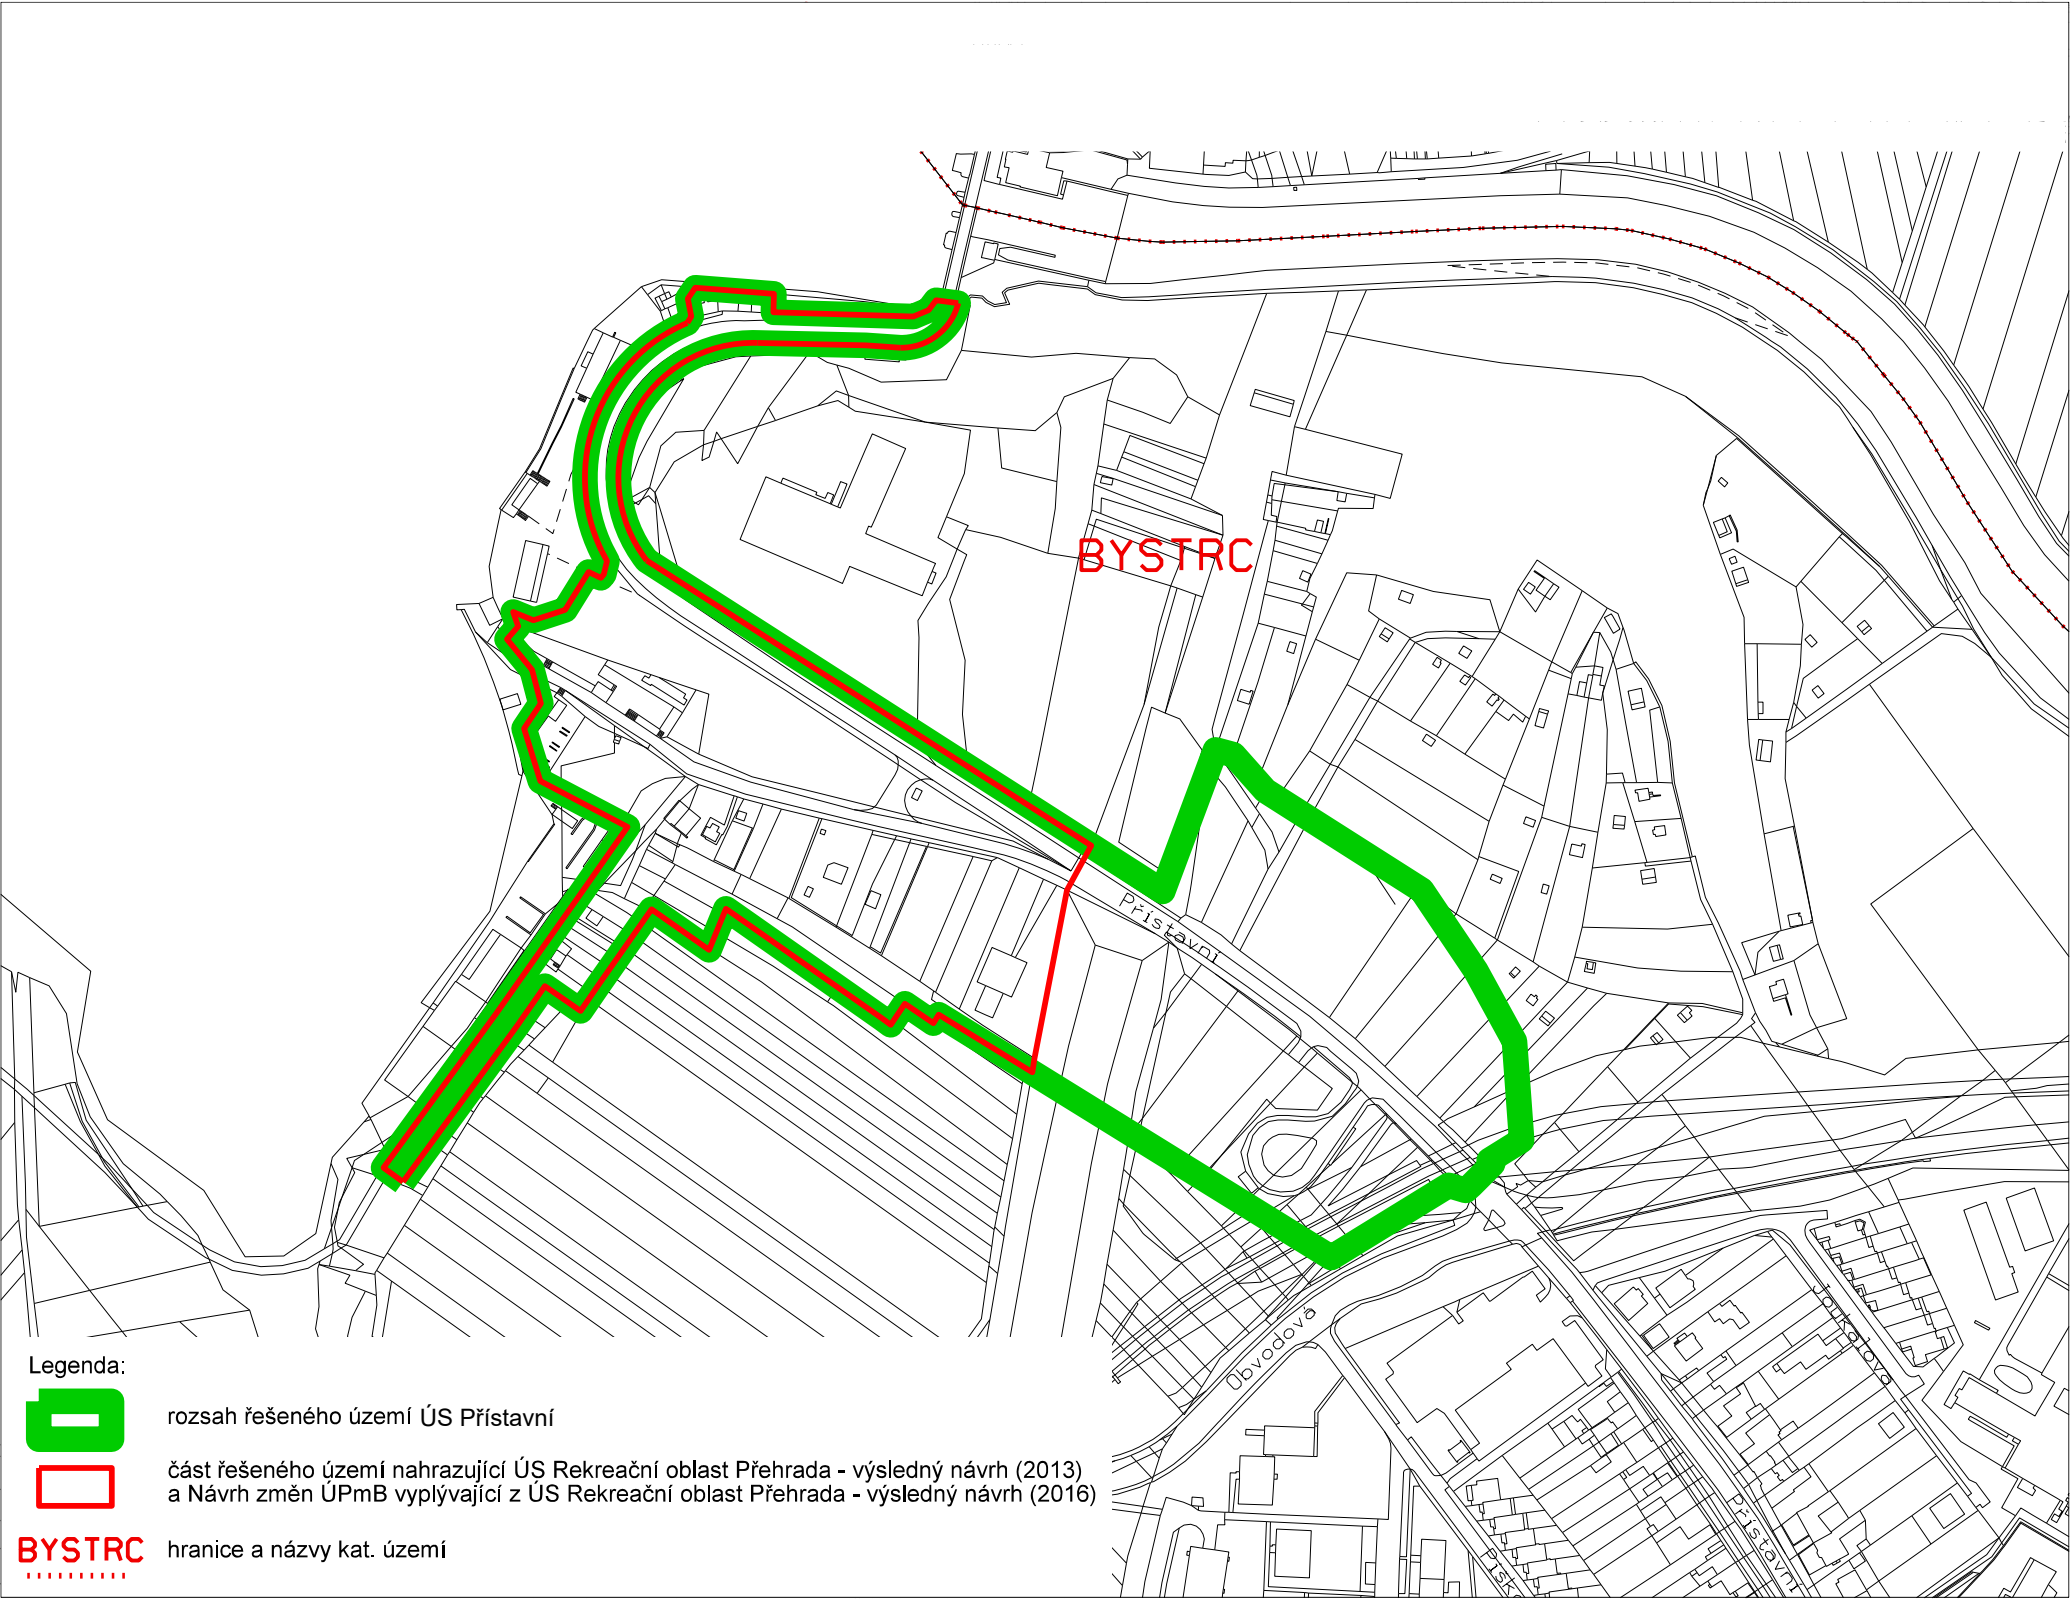

Legenda:



rozsah řešeného území ÚS Přístavní



část řešeného území nahrazující ÚS Rekreační oblast Přehrada - výsledný návrh (2013)
a Návrh změn ÚPmB vyplývající z ÚS Rekreační oblast Přehrada - výsledný návrh (2016)



hranice a názvy kat. území