

- Komunikační síť**
- Dálniční komunikace - Dálnice I. a II. třídy
 - Rychlostní komunikace - Místní komunikace I. třídy
 - Rychlostní komunikace - Silnice I. třídy
 - Rychlostní komunikace - Silnice I. třídy v tunelu
 - Nadsběrná komunikace - Místní komunikace II. třídy
 - Nadsběrná komunikace - Silnice I. třídy
 - Nadsběrná komunikace - Silnice II. třídy
 - Nadsběrná komunikace - Silnice II. třídy v tunelu
 - Nadsběrná komunikace - Silnice III. třídy
 - Sběrná komunikace - Místní komunikace II. třídy
 - Sběrná komunikace - Silnice II. třídy
 - Sběrná komunikace - Silnice III. třídy
- Rezervy**
- Silnice II. a III. třídy

- Dopravní zařízení**
- Parkoviště P+R
 - Truckcentrum
 - Překladíště
 - Mimodrovoňová křižovatka

ÚZEMNÍ PLÁN MĚSTA BRNA


Návrh pro opakované veřejné projednání

POŘIZOVATEL
Magistrát města Brna
Odbor územního plánování a rozvoje
Kounicova 67, 601 67, Brno

ZPRACOVATEL
Kancelář architekta města Brna, p. o.
Zelný trh 331/13, 602 00, Brno

ZODPOVĚDNÝ PROJEKTANT:
URBANISTICKÉ ŘEŠENÍ:
Ing. arch. Bohumila Hybská
DOPRAVNÍ ŘEŠENÍ:
Ing. Martin Všecká, Ph.D.
KRAJINA A ÚSES:
RNDr. Jiří Kocián
VODNÍ TOKY A PPO:
Ing. Tomáš Havlíček
ZÁSOBOVÁNÍ VODOU:
Ing. Václav Kaštan
ODKANALIZOVÁNÍ:
Ing. Karolína Koutníková
ZÁSOBOVÁNÍ TEPLEM:
Ing. Radim Menčík
ZÁSOBOVÁNÍ PLYNEM:
Ing. Jiří Kolář
ZÁSOBOVÁNÍ ELEKTRICKOU ENERGIÍ, SPOJE:
Ing. Jiří Puttner

AUTORIZAČNÍ RAZÍTKA:

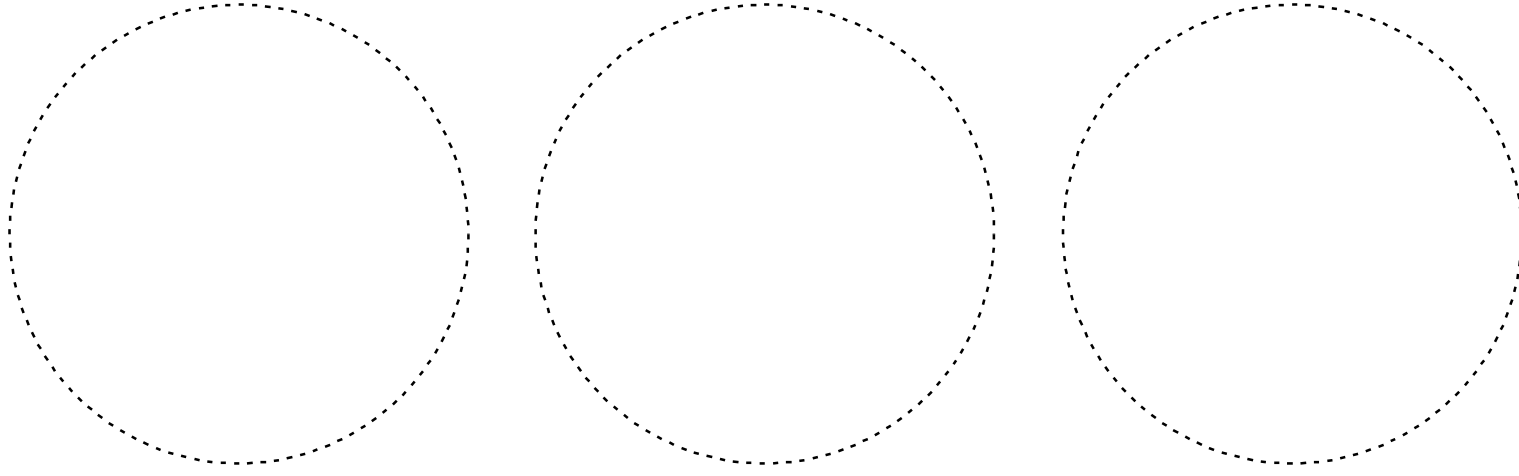

DATUM: 04/2021
MĚŘÍTKO: 1:25 000
SEVERKA:

0.4 SILNIČNÍ DOPRAVA - SCHÉMA

Mapový podklad

- Tramvaj
- Železnice
- Metropolitní dráha
- Hlavní nádraží Brno - uzel dálkové dopravy
- Nádraží a uzel MHD/VHD
- Uzel MHD/VHD
- Nádraží
- Plochy stavební - stabilizované
- Plochy stavební - přestavbové
- Plochy stavební - zastavitelné
- Plochy dopravní infrastruktury
- Plochy lesní
- Plochy vodní a vodo hospodářské
- Správní hranice města Brna
- Hranice katastrálních území

Jevy zobrazené mimo správní území města Brna mají pouze informativní charakter a slouží pro zobrazení návaznosti na okolní dopravní síť.