


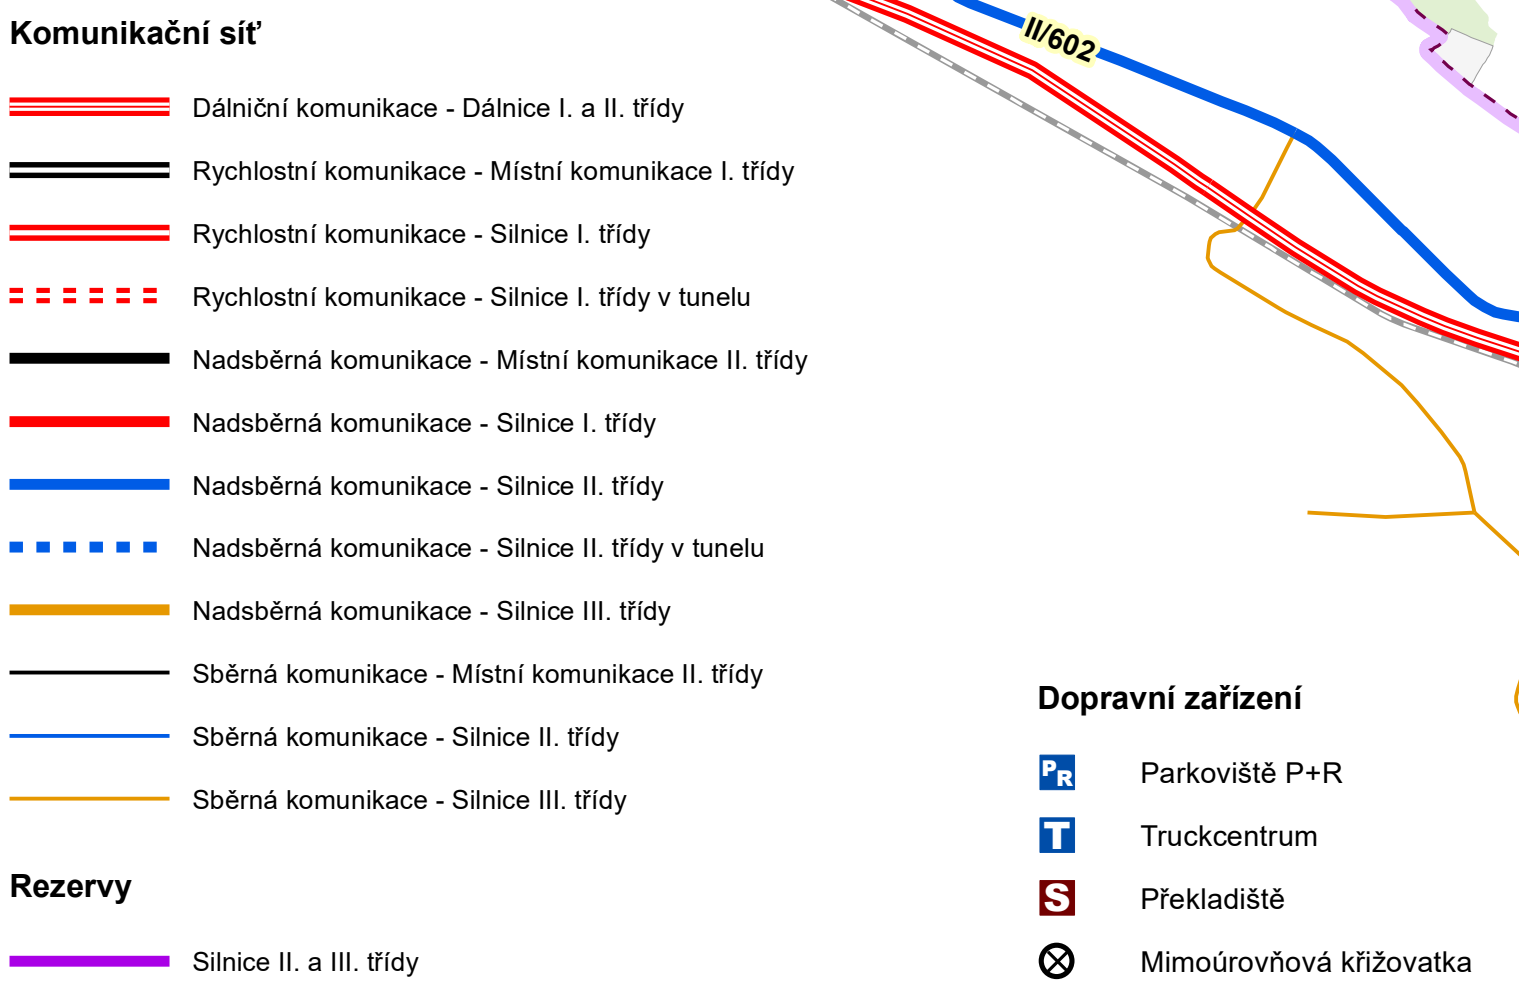

Návrh pro 2. opakované veřejné projednání

A Kancelář
architekta
města Brna

Ing. arch. Bohumila Hybšková
Ing. Martin Všeťečka, Ph.D.
RNDr. Jiří Kocián
Ing. Tomáš Havlíček
Ing. Václav Kaštan
Ing. Karolína Koutníková
Ing. Radim Menčík
Ing. Jiří Kolář
Ing. Jiří Puttnauer

DATUM: **11/2021** MĚŘÍTKO: **1:25 000** SEVERKA:  ČÍSLO PARÉ:

Mapový podklad



Jevy zobrazené mimo správní území města Brna mají pouze informativní charakter a slouží pro zobrazení návazností na okolní dopravní síť.