

ÚZEMNÍ PLÁN MĚSTA BRNA

Návrh pro opakované veřejné projednání

PORIZOVATEL

Magistrát města Brna
Odbor územního plánování a rozvoje
Kounicova 67, 601 67, Brno

ZPRACOVATEL


Kancelář architekta města Brna, p. o.
Želný trh 331/13, 602 00, Brno

ZODPOVĚDNÝ PROJEKTANT:

URBANISTICKÉ ŘEŠENÍ:
DOPRAVNÍ ŘEŠENÍ:
KRAJINA A ÚSES:
VODNÍ TOKY A PPO:
ZÁSOBOVÁNÍ VODOU:
ODKANALIZOVÁNÍ:
ZÁSOBOVÁNÍ TEPLEM:
ZÁSOBOVÁNÍ PLYNEM:
ZÁSOBOVÁNÍ ELEKTRICKOU ENERGIÍ, SPOJE:

Ing. arch. Bohumila Hybská
Ing. Martin Všecký, Ph.D.
RNDr. Jiří Kocián
Ing. Tomáš Havlíček
Ing. Václav Kaštan
Ing. Karolína Koutníková
Ing. Radim Menčík
Ing. Jiří Kolář
Ing. Jiří Puttner

AUTORIZAČNÍ RAZÍTKA:

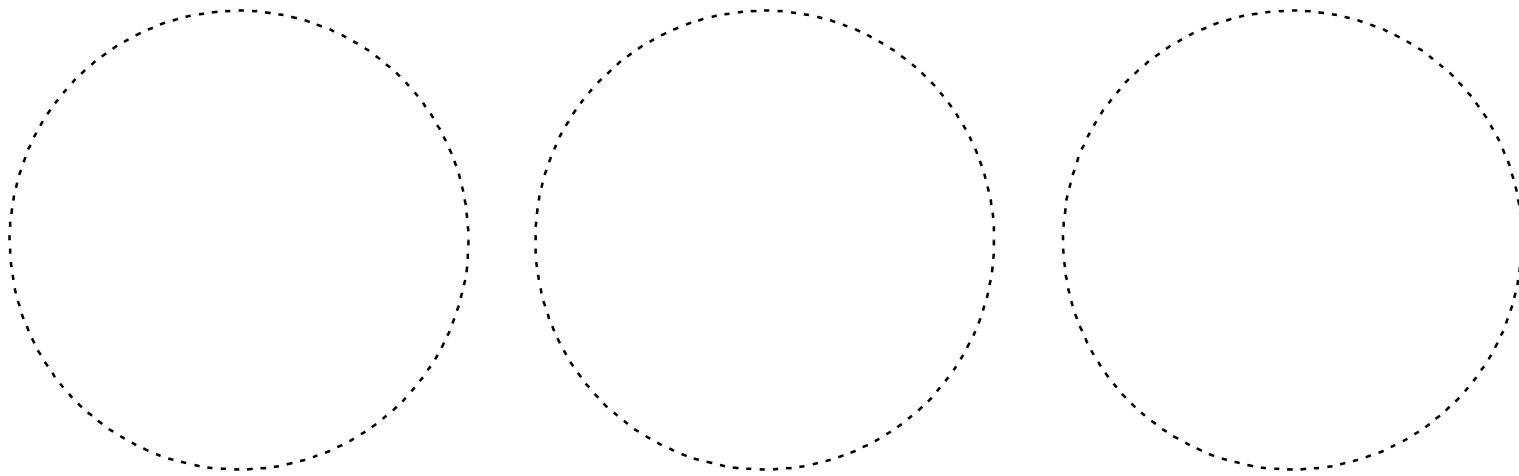

DATUM: 04/2021 MĚŘÍTKO: 1:25 000 SEVERKA: ČÍSLO PARÉ:

O.6 CYKLISTICKÁ DOPRAVA - SCHÉMA

Cyklistické trasy

- Vybraná pouliční cyklotrasa
- Vybraná samostatná cyklotrasa

Mapový podklad

- Hlavní nádraží Brno - uzel dálkové dopravy
- Nádraží a uzel MHD/VHD
- Uzel MHD/VHD
- Nádraží
- Tramvaj
- Železnice
- Metropolitní dráha
- Plochy stavební - stabilizované
- Plochy stavební - přestavbové
- Plochy stavební - zastavitelné
- Plochy dopravní infrastruktury
- Plochy lesní
- Plochy vodní a vodo hospodářské
- Správní hranice města Brna
- Hranice katastrálních území

Jevy zobrazené mimo správní území města Brna mají pouze informativní charakter a slouží pro zobrazení návaznosti na okolní dopravní síť.