

ÚZEMNÍ PLÁN MĚSTA BRNA

Návrh pro 2. opakované veřejné projednání

PŮRIZOVATEL

Magistrát města Brna
Odbor územního plánování a rozvoje
Kounicova 67, 601 67, Brno

ZPRACOVATEL

Kancelář architekta města Brna, p. o.
Želný trh 331/13, 602 00, Brno




ZODPOVĚDNÝ PROJEKTANT:

URBANISTICKÉ ŘEŠENÍ:
DOPRAVNÍ ŘEŠENÍ:
KRAJINA A ÚSES:
VODNÍ TOKY A PPO:
ZÁSOBOVÁNÍ VODOU:
ODKANALIZOVÁNÍ:
ZÁSOBOVÁNÍ TEPLEM:
ZÁSOBOVÁNÍ PLYNEM:
ZÁSOBOVÁNÍ ELEKTRICKOU ENERGIÍ, SPOJE:

Ing. arch. Bohumila Hybská
Ing. Martin Všecký, Ph.D.
RNDr. Jiří Kocián
Ing. Tomáš Havlíček
Ing. Václav Kaštan
Ing. Karolína Koutníková
Ing. Radim Menčík
Ing. Jiří Kolář
Ing. Jiří Puttner


AUTORIZAČNÍ RAZÍTKA:

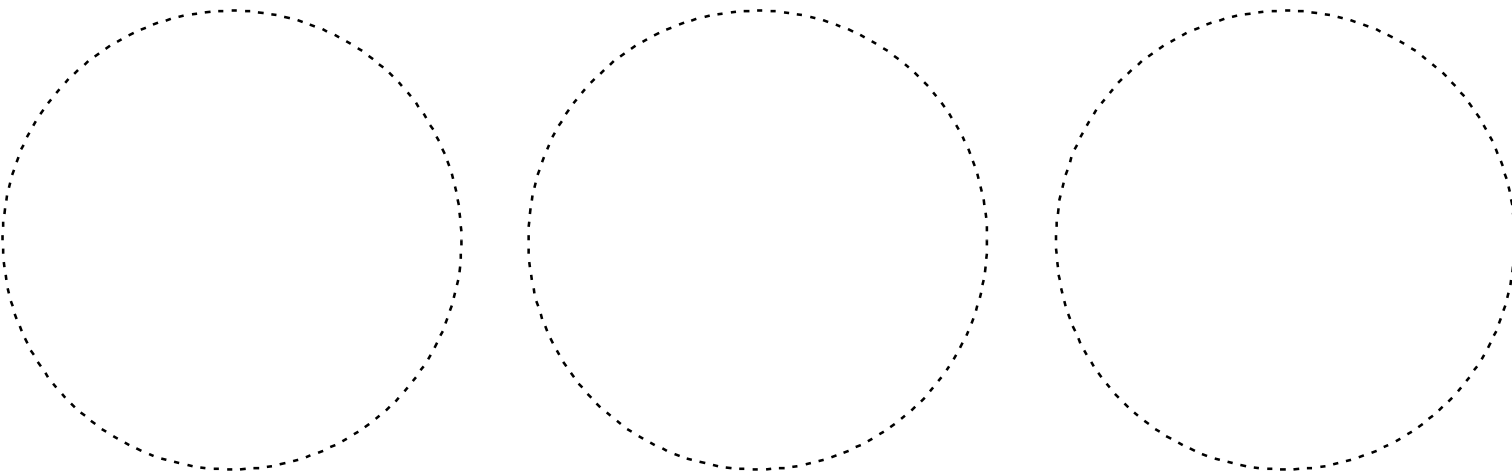

DATUM: MĚŘÍTKO: SEVERKA: ČÍSLO PARÉ:

11/2021

1:25 000

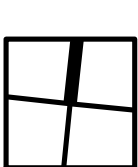

O.6 CYKLISTICKÁ DOPRAVA - SCHÉMA

Cyklistické trasy

- Vybraná pouliční cyklotrasa
— Vybraná samostatná cyklotrasa

Mapový podklad

- Hlavní nádraží Brno - uzel dálkové dopravy
● Nádraží a uzel MHD/VHD
● Uzel MHD/VHD
○ Nádraží
..... Tramvaj
--- Železnice
--- Metropolitní dráha
Plochy stavební - stabilizované
Plochy stavební - přestavbové
Plochy stavební - zastavitelné
Plochy dopravní infrastruktury
Plochy lesní
Plochy vodní a vodo hospodářské
Správní hranice města Brna
Hranice katastrálních území

Jevy zobrazené mimo správní území města Brna mají pouze informativní charakter a slouží pro zobrazení návaznosti na okolní dopravní síť.