


ZMĚNA RP MPR BRNO RP1/16/Z
Gorazdova 7

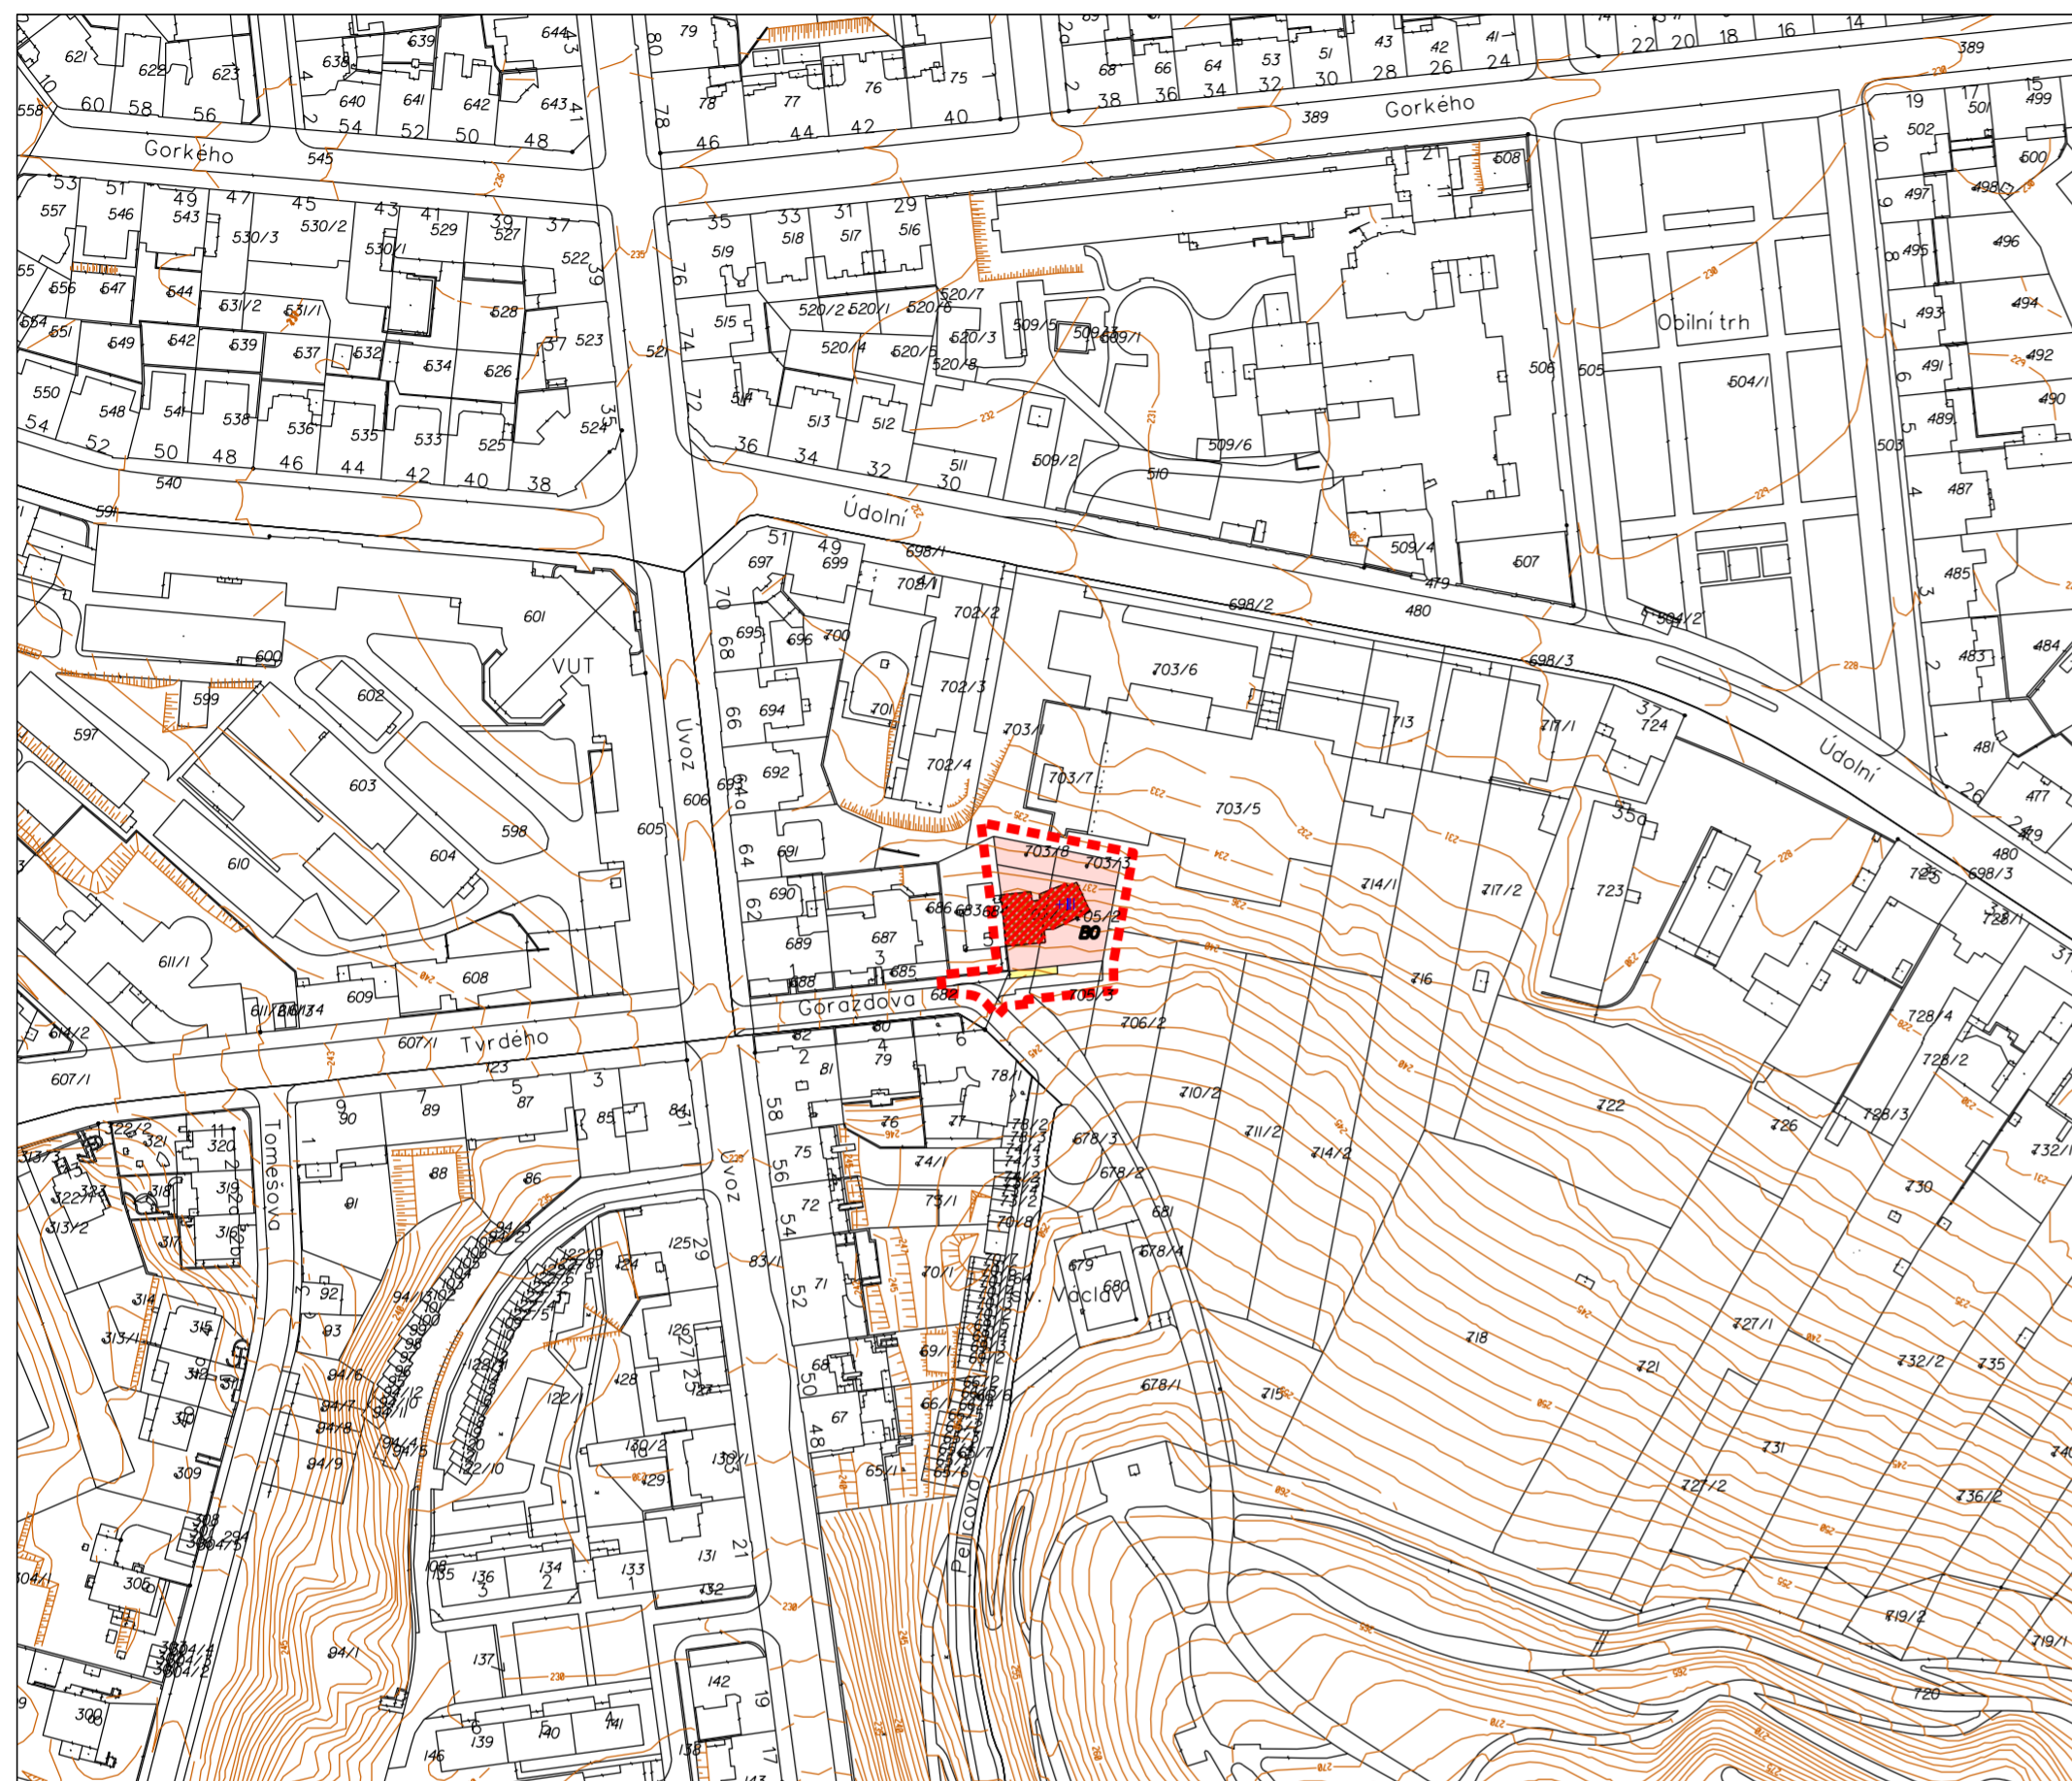

Změna RP MPR Brno RP1/16/Z - Gorazdova 7
MČ Brno-střed, k.ú. Město Brno

 hranice řešeného území

REGULAČNÍ PLÁN MĚSTSKÉ PAMÁTKOVÉ REZERVACE BRNO 1998
C08 Občanská vybavenost a bydlení 1 : 2 000



 hranice řešeného území

LEGENDA ZMĚNY

stav.	navr.	stav.	navr.
	ZELEŇ VE STAVEBNÍCH PLOCHÁCH - NAVRŽENO KE ZRUŠENÍ		PODMÍNKY PROSTOROVÉ REGULACE POČET NADZEMNÍCH PODLAŽÍ ZÁSTAVBY
	PLOŠNÉ FUNKČNÍ USPOŘÁDÁNÍ PLOCHY VŠEOBECNÉHO BYDLENÍ		
	PŘEKRYVNÉ FUNKCE OBJEKTY BYDLENÍ		
	PĚŠÍ ZÓNY		
	KOMUNIKAČNÍ SÍŤ		
	VYMEZENÍ OCHRANNÝCH REŽIMŮ OCHRANNÁ FUNKCE BYDLENÍ VČETNĚ ZÁKAZU ÚBYTKU BYTŮ		

ZMĚNA REGULAČNÍHO PLÁNU MPR BRNO RP1/16/Z Gorazdova 7		C08
C08 OBČANSKÁ VYBAVENOST A BYDLENÍ ODŮVODNĚNÍ - výkres změny		
ZPRACOVATEL: Ing. arch. Roman Gale ROMANGALE s.r.o.	PORÍZOVATEL: MAGISTRÁT MĚSTA BRNA Odbor územního plánování a rozvoje	
SMLOUVA č. 4119054116	MĚŘITKO 1 : 2 000	DATUM 09/2021

