



**ZMĚNA RP MPR BRNO RP21/16/Z**  
**Běhounská 18, Jezuitská 7 a 5**

**REGULAČNÍ PLÁN MĚSTSKÉ PAMÁTKOVÉ REZERVACE BRNO 1998**  
**C08 Občanská vybavenost a bydlení 1 : 2 000**

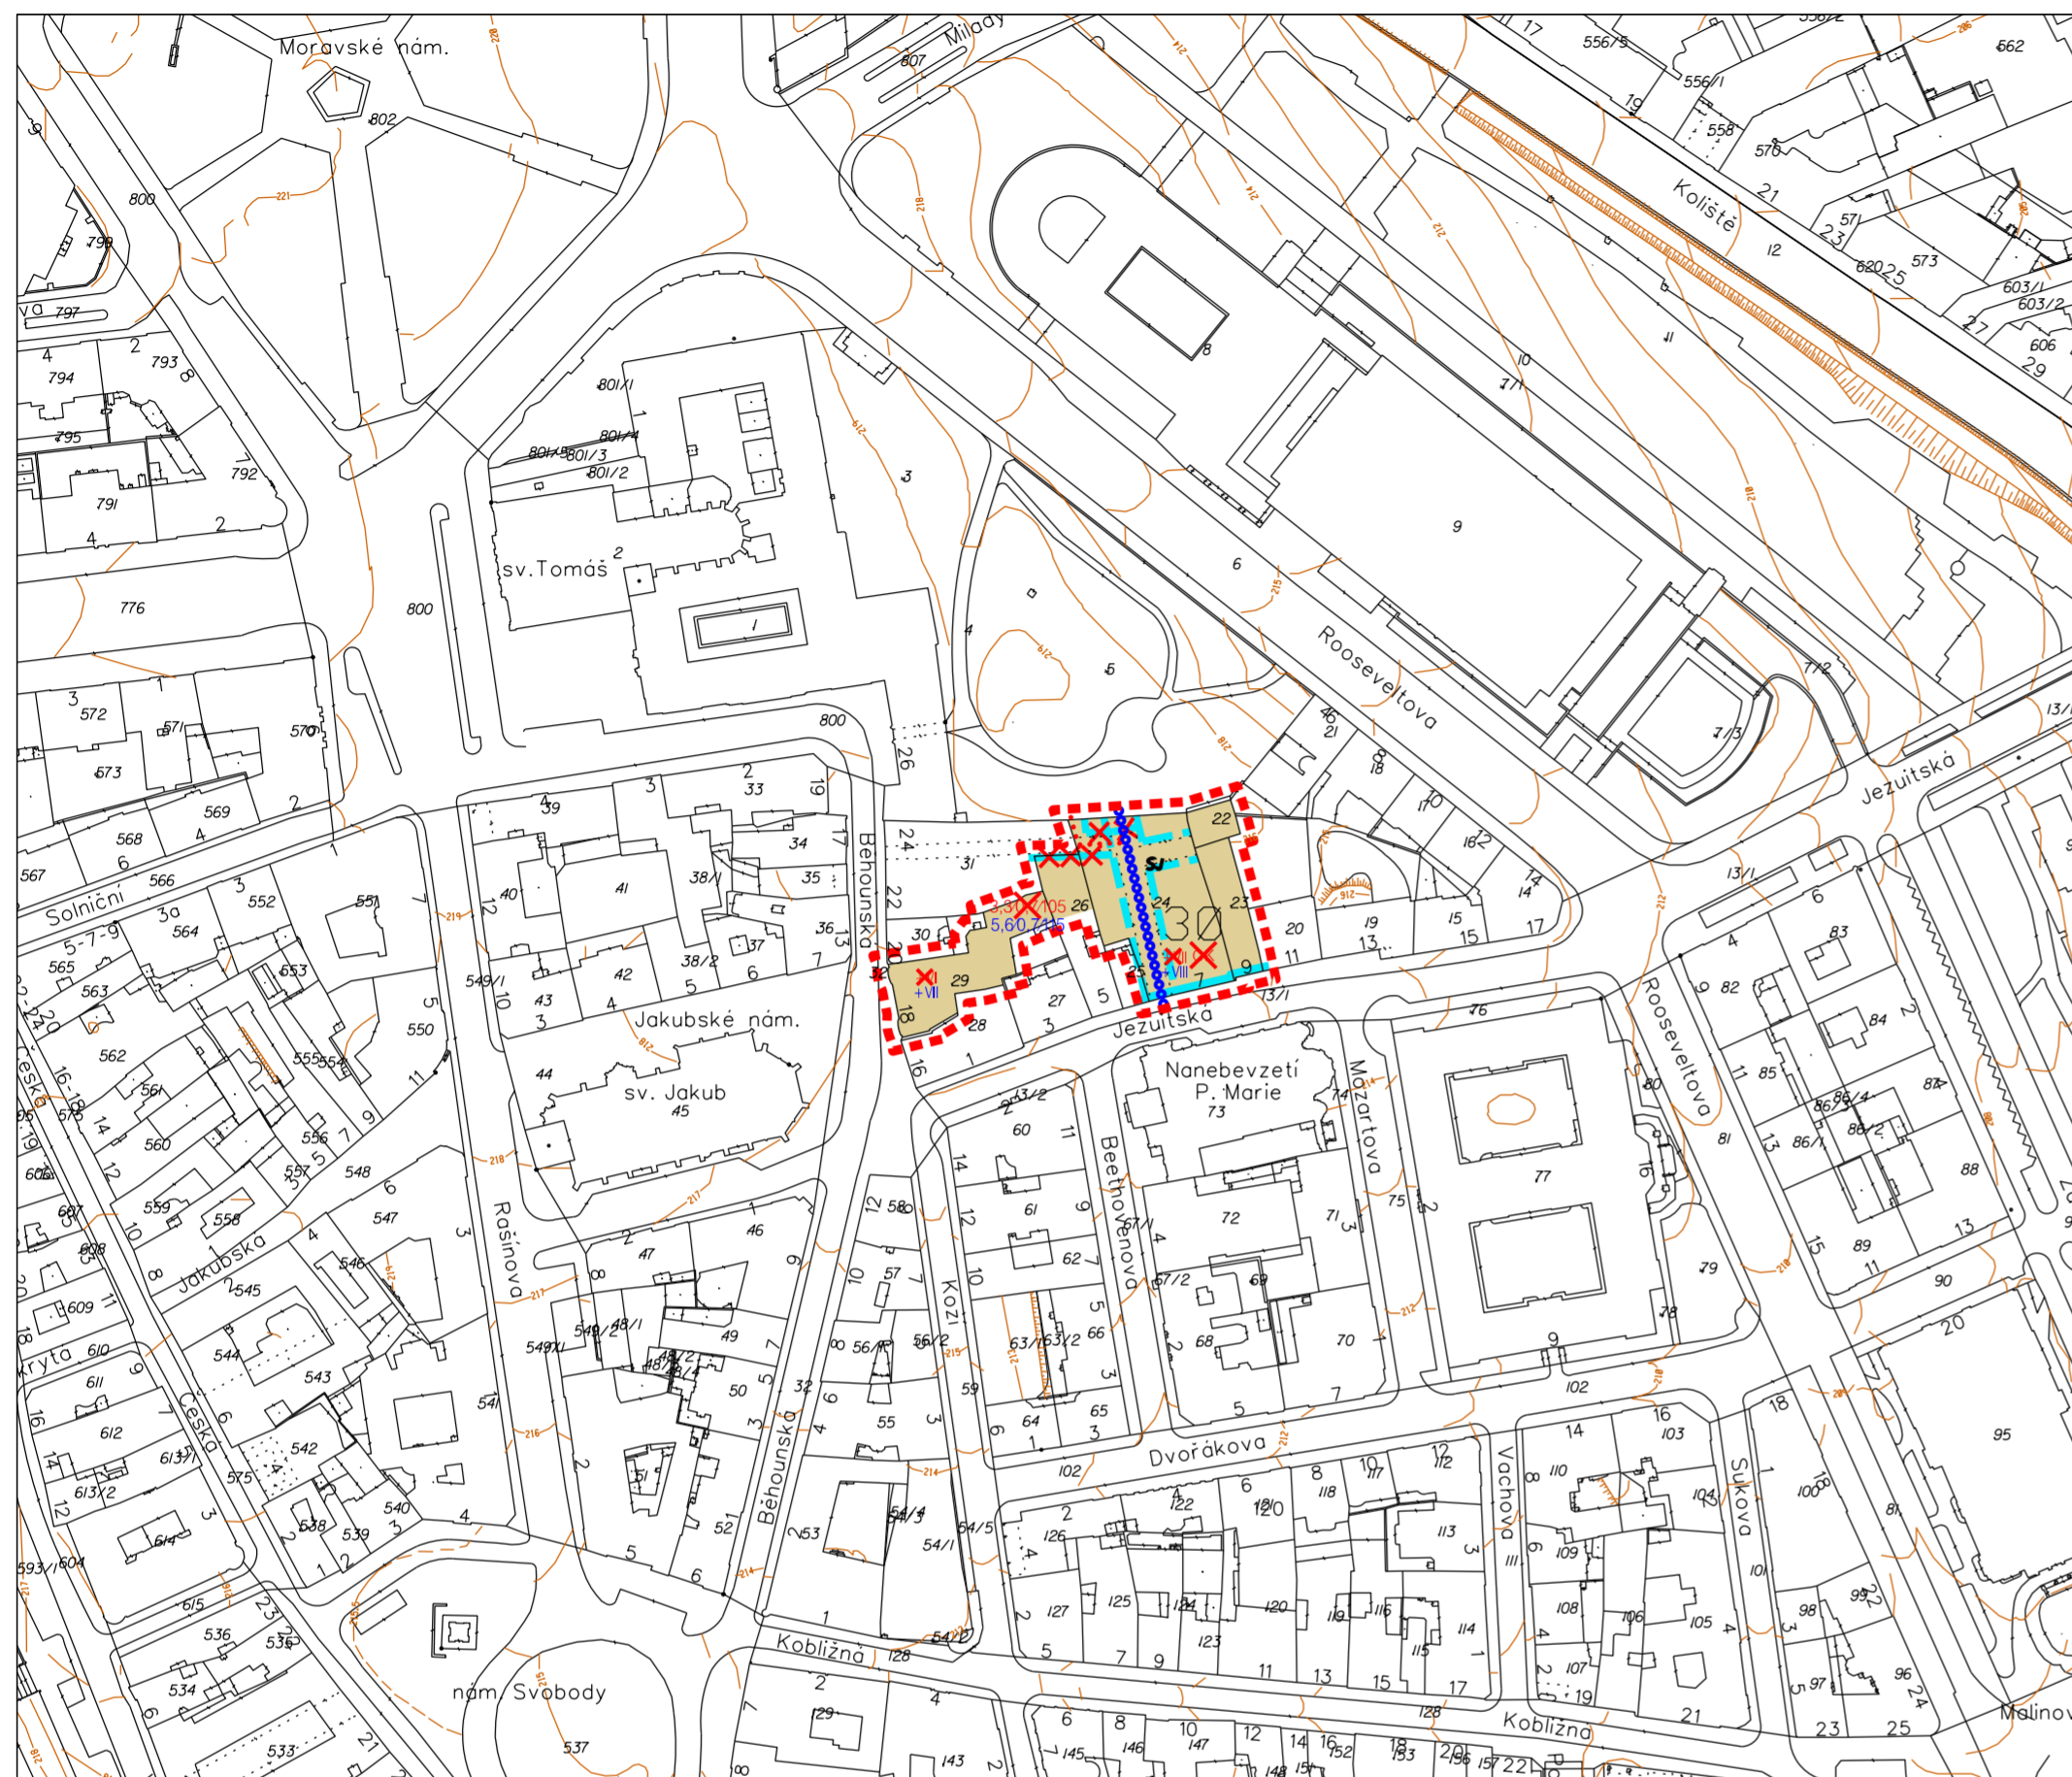

Změna RP MPR Brno RP21/16/Z - Běhounská 18, Jezuitská 7 a 5  
 MČ Brno-střed, k.ú. Město Brno

hranice řešeného území

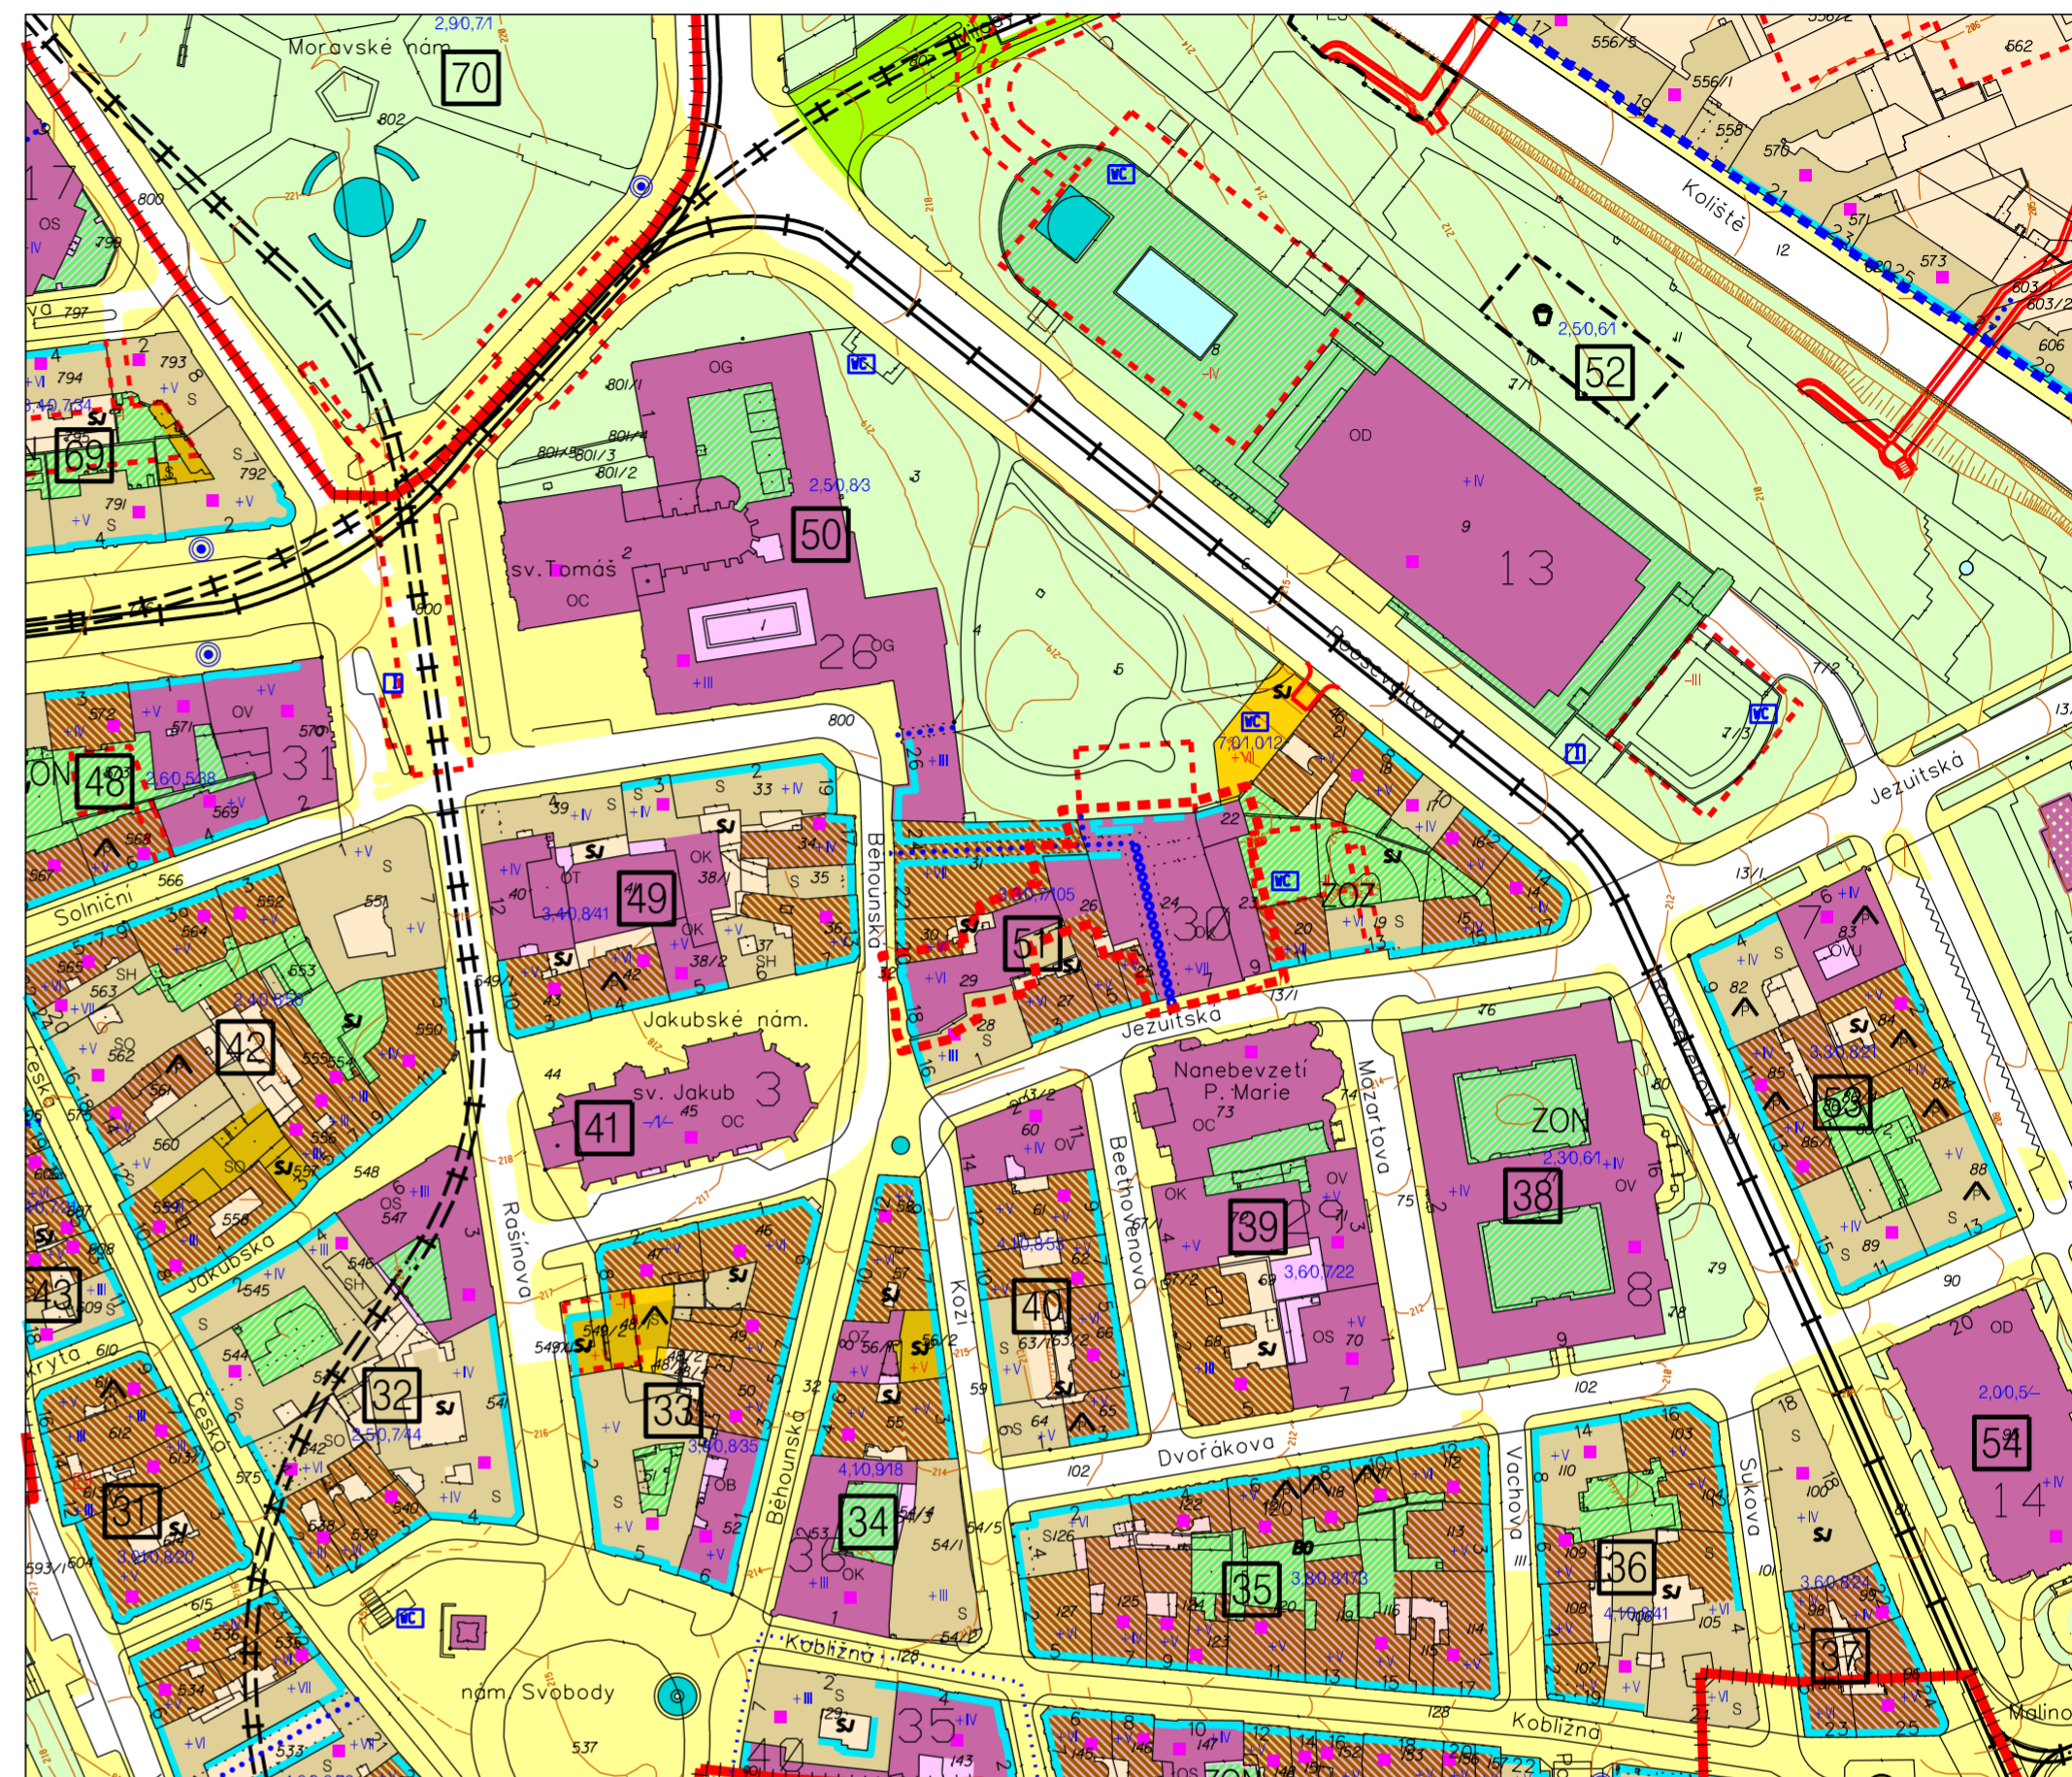

hranice řešeného území

**LEGENDA ZMĚNY**

stav.	navr.	stav.	navr.
	FUNKCE NAVRŽENÉ KE ZMĚNĚ	PODMÍNKY PROSTOROVÉ REGULACE	
	POČET NADZEMNÍCH PODLAŽÍ ZÁSTAVBY - NAVRŽENO KE ZMĚNĚ		HRANA OBCHODNÍHO PARTERU A SLUŽEB ZÁVAZNÁ
$3,3 \times 10^5$	IPP (INDEX PODLAŽNÍ PLOCHY) / IZP (INDEX ZASTAVĚNÉ PLOCHY) / POČET BYTŮ (PRO BLOK) - NAVRŽENO KE ZMĚNĚ		HRANA OBCHODNÍHO PARTERU A SLUŽEB SMĚRNÁ
	HRANA OBCHODNÍHO PARTERU A SLUŽEB ZÁVAZNÁ - NAVRŽENO KE ZRUŠENÍ		VEŘEJNÉ PASÁŽE A PRŮCHODY OBJEKTY A BLOKY DOPORUČENÉ
	VEŘEJNÉ PASÁŽE A PRŮCHODY OBJEKTY A BLOKY ZÁVAZNÉ - NAVRŽENO KE ZRUŠENÍ		POČET NADZEMNÍCH PODLAŽÍ ZÁSTAVBY
PLOŠNÉ FUNKČNÍ USPOŘÁDÁNÍ		$5,60,7/115$	IPP (INDEX PODLAŽNÍ PLOCHY) / IZP (INDEX ZASTAVĚNÉ PLOCHY) / POČET BYTŮ (PRO BLOK)

SMÍŠENÉ PLOCHY CENTRÁLNÍHO CHARAKTERU

PRĚKRYVNÉ FUNKCE  
 OBJEKTY SMÍŠENÉ S BYDLENÍM

<b>ZMĚNA REGULAČNÍHO PLÁNU MPR BRNO RP21/16/Z</b> <b>Běhounská 18, Jezuitská 7 a 5</b>		<b>C08</b>	
<b>C08 OBČANSKÁ VYBAVENOST A BYDLENÍ</b> <b>ODŮVODNĚNÍ - výkres změny</b>			
ZPRACOVATEL:	Ing. arch. Roman Gale ROMANGALE s.r.o.	PORÍZOVATEL:	MAGISTRÁT MĚSTA BRNA Odbor územního plánování a rozvoje
SMLOUVA č. 4119054116	MĚRÍTKO 1 : 2 000		
			DATUM 09/2021