
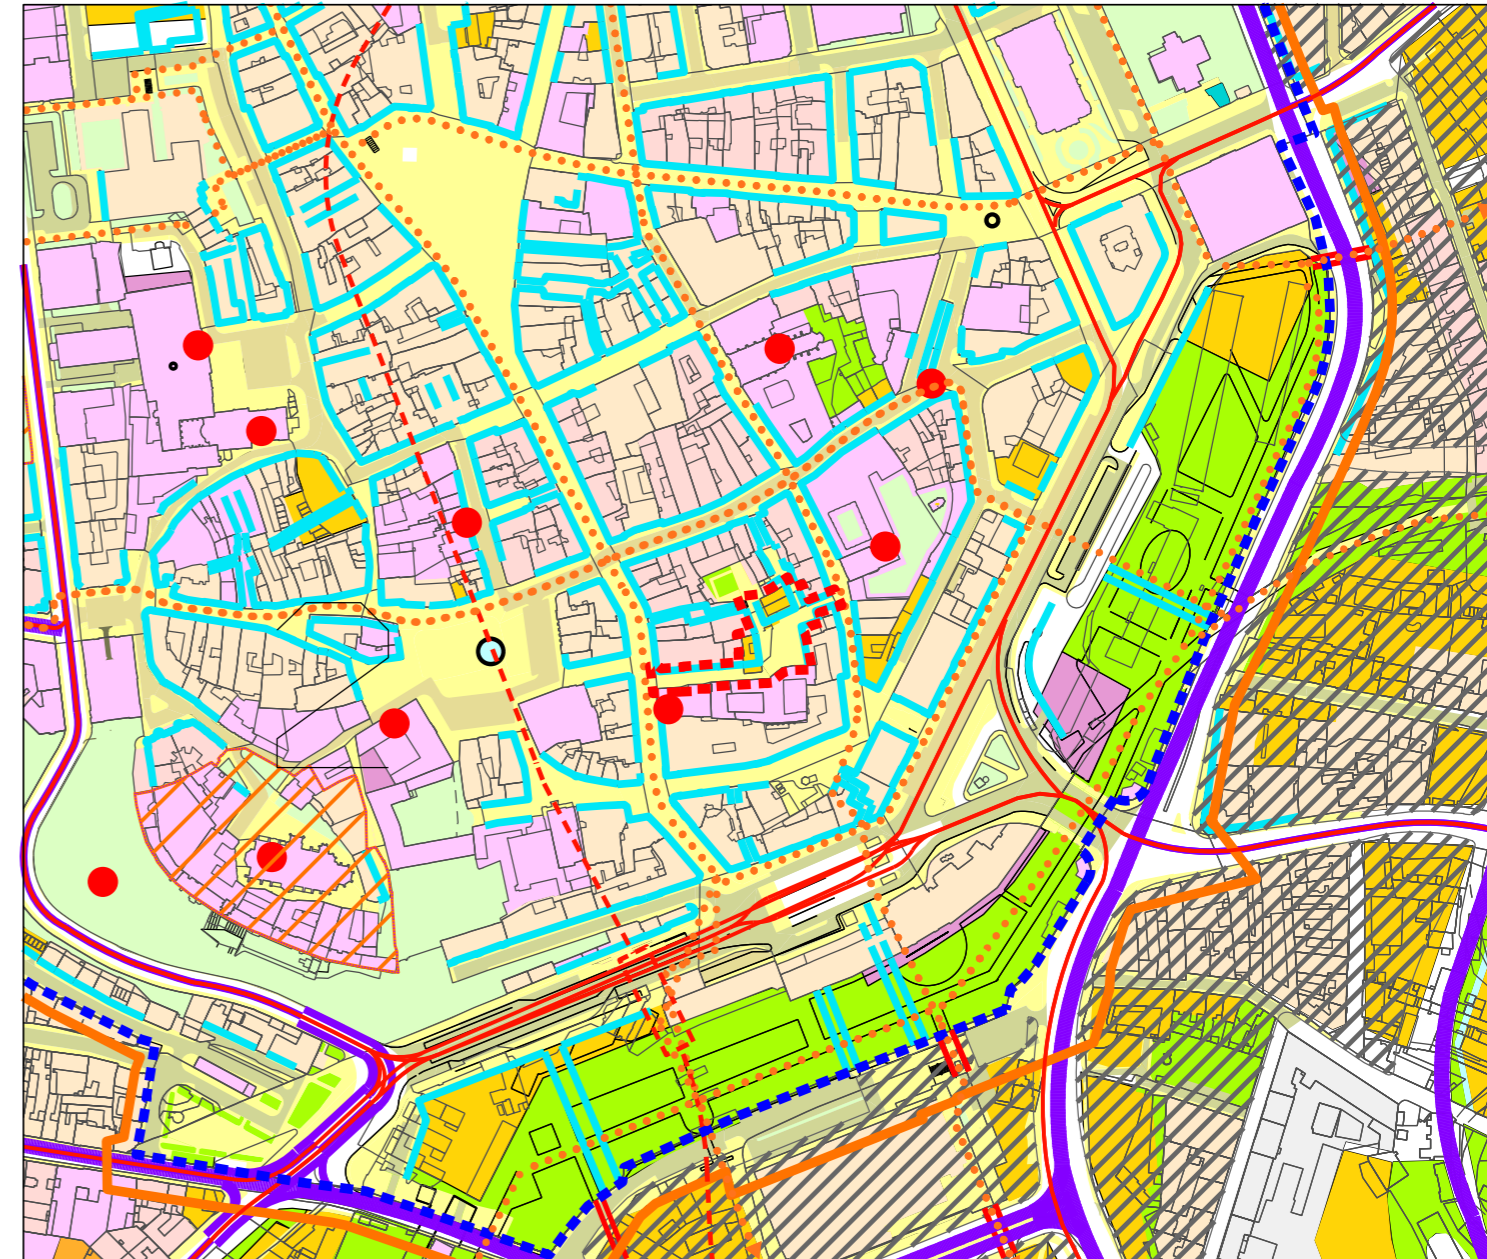


ZMĚNA RP MPR BRNO RP23/16/Z
Římské náměstí

REGULAČNÍ PLÁN MĚSTSKÉ PAMÁTKOVÉ REZERVACE BRNO 1998
C01.1 Širší územní vztahy 1 : 5 000

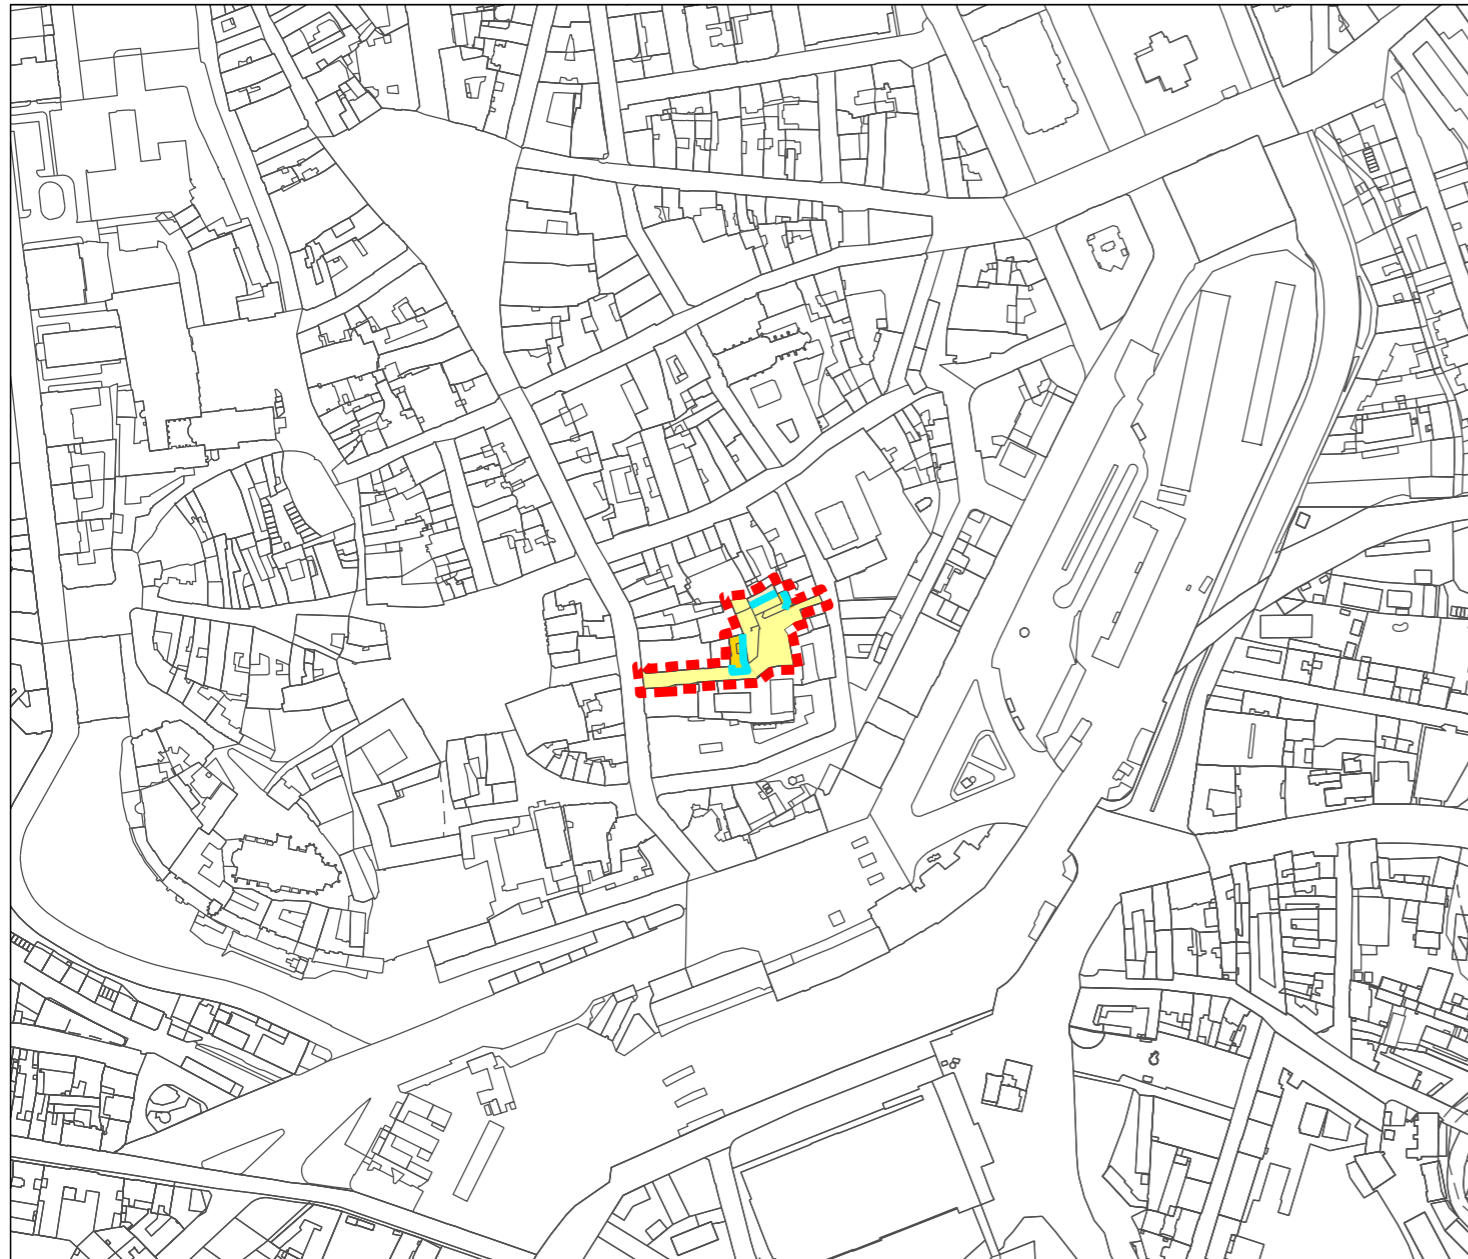

Změna RP MPR Brno RP23/16/Z - Římské náměstí
 MC Brno-střed, k.ú. Město Brno

 hranice řešeného území

 hranice řešeného území

LEGENDA ZMĚNY

stav. | navr.

stav. | navr.

PLOŠNÉ FUNKČNÍ USPOŘÁDÁNÍ

 SMÍŠENÉ PLOCHY

KOMUNIKACE

 PĚŠÍ ZÓNY

 HRANY OBCHODNÍHO PARTERU

ZMĚNA REGULAČNÍHO PLÁNU MPR BRNO RP23/16/Z		C01.1
Římské náměstí		
C01.1 ŠIRŠÍ ÚZEMNÍ VZTAHY		
ODŮVODNĚNÍ - výkres změny		
ZPRACOVATEL:	Ing. arch. Roman Gale ROMANGALE s.r.o.	POŘIZOVATEL: MAGISTRÁT MĚSTA BRNA Odbor územního plánování a rozvoje
SMLOUVA č. 4119054116	MĚŘÍTKO 1 : 5 000	B R N O DATUM 09/2021