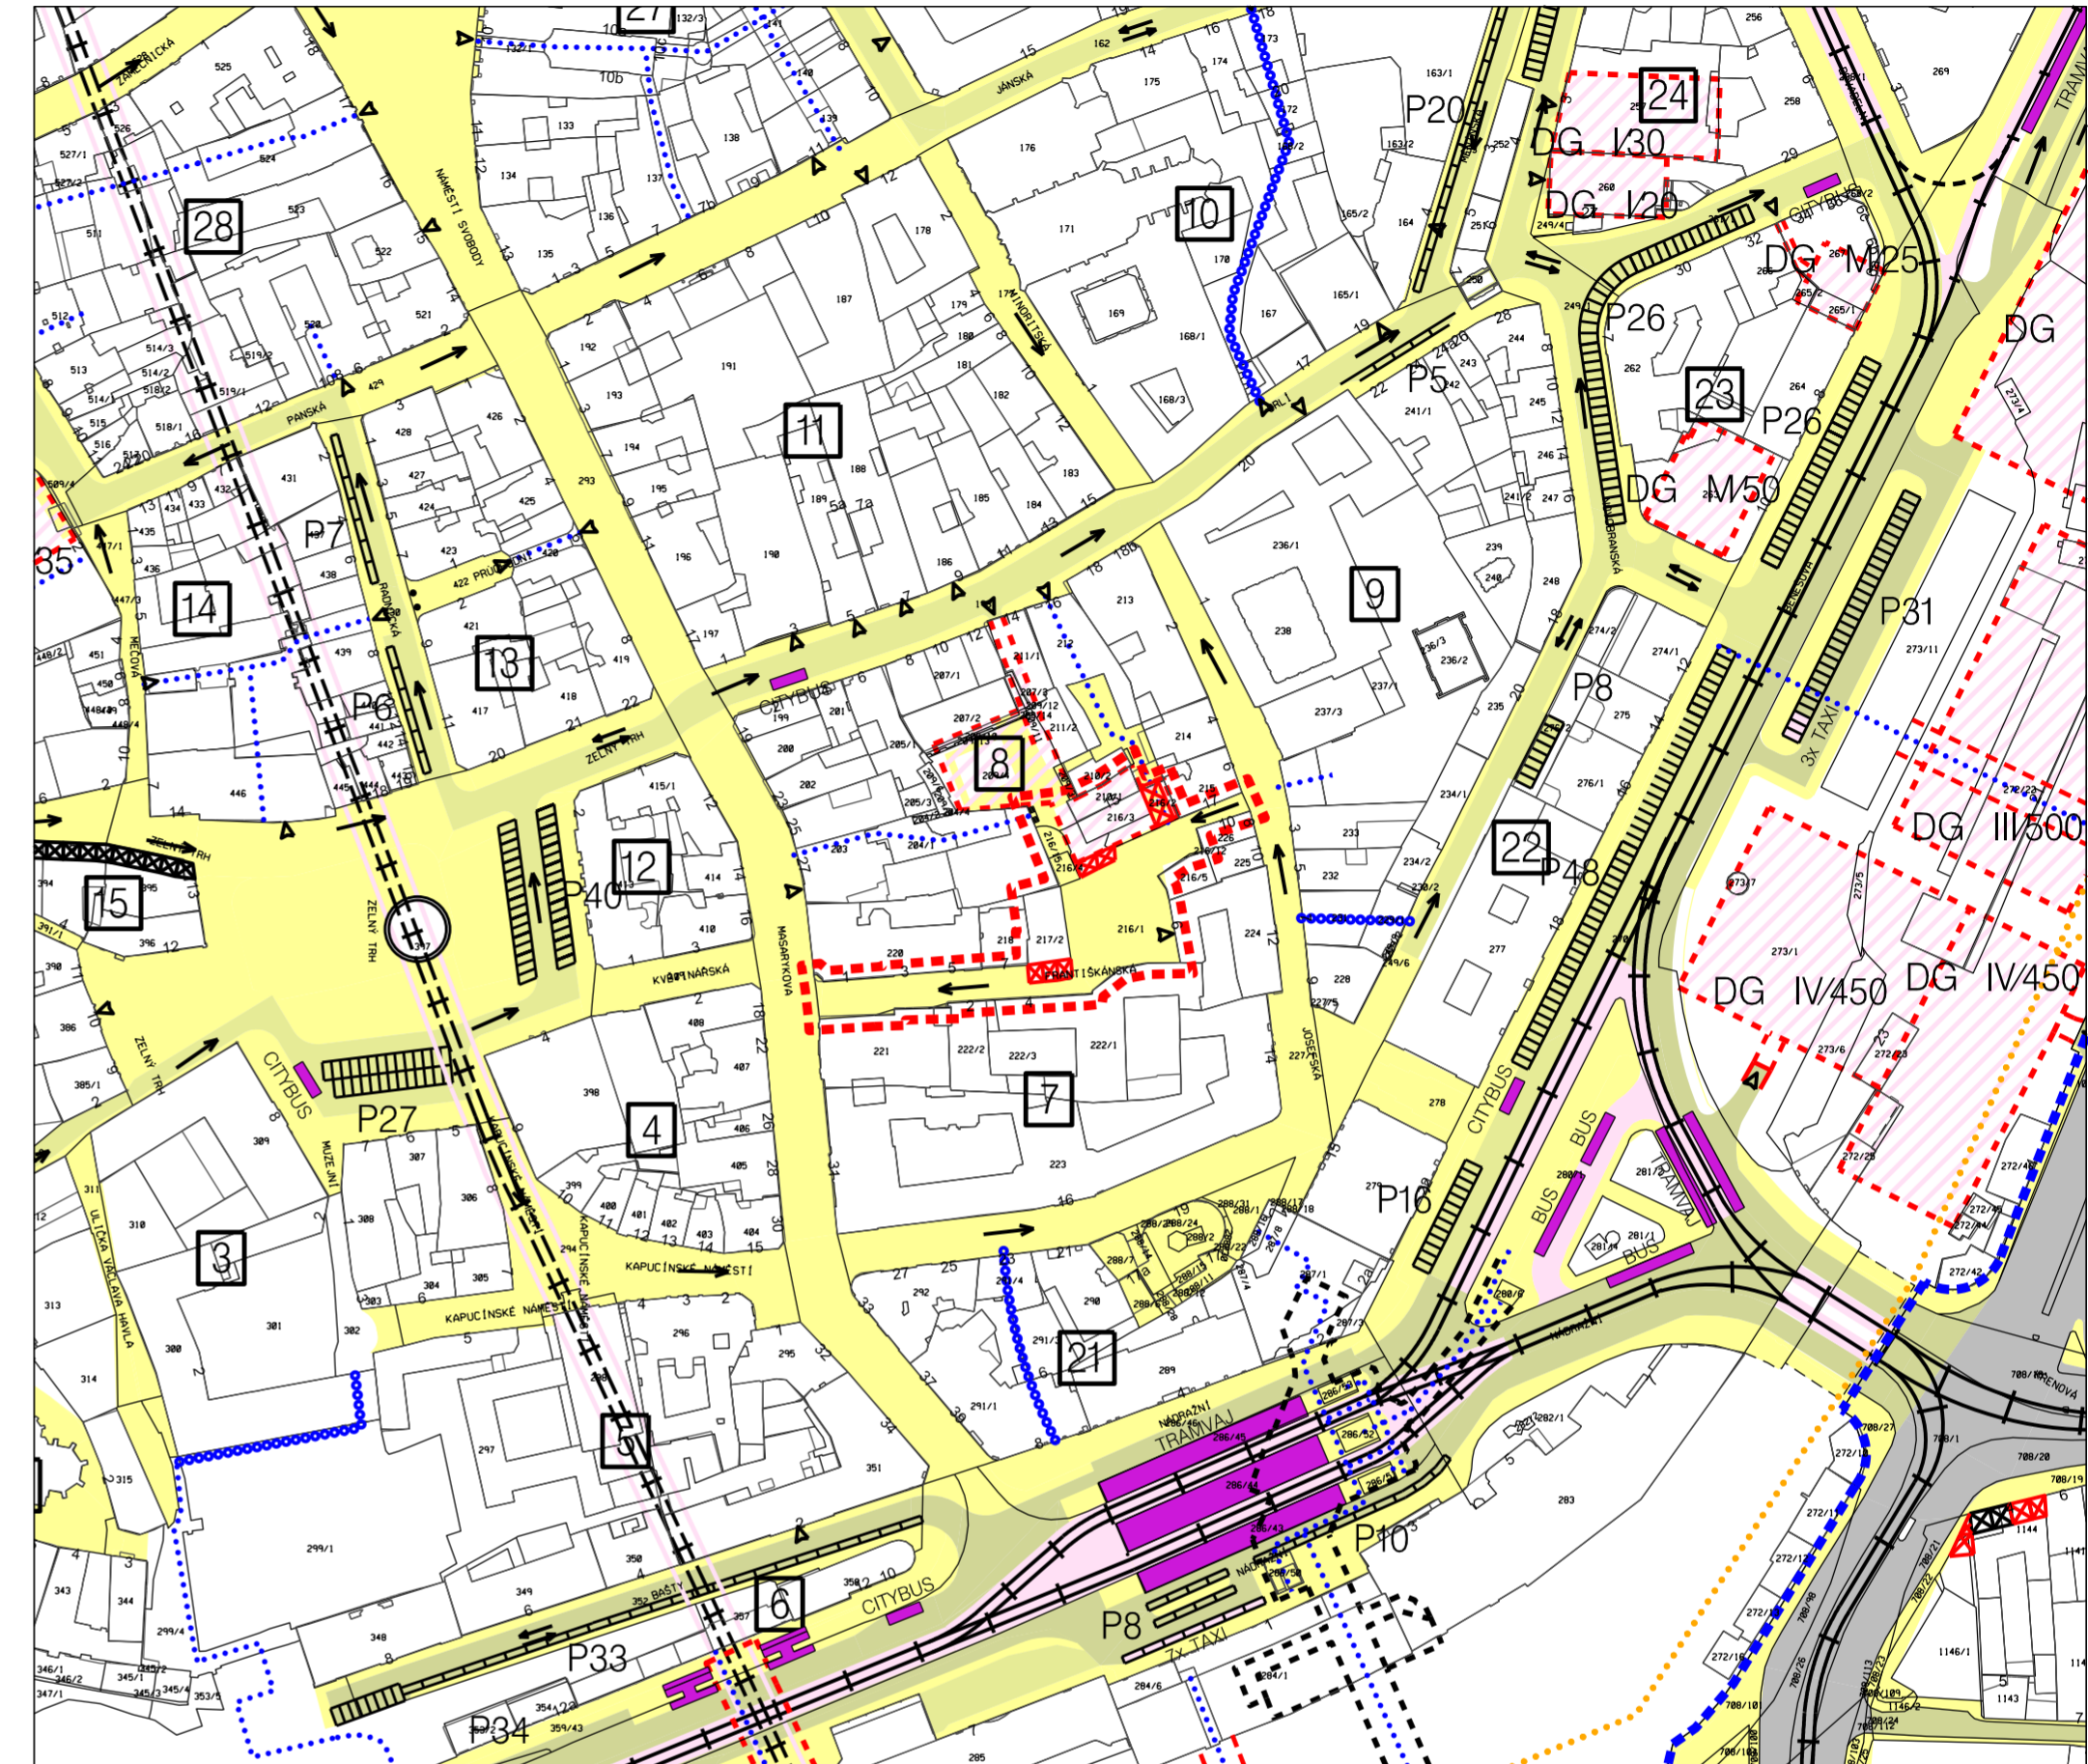
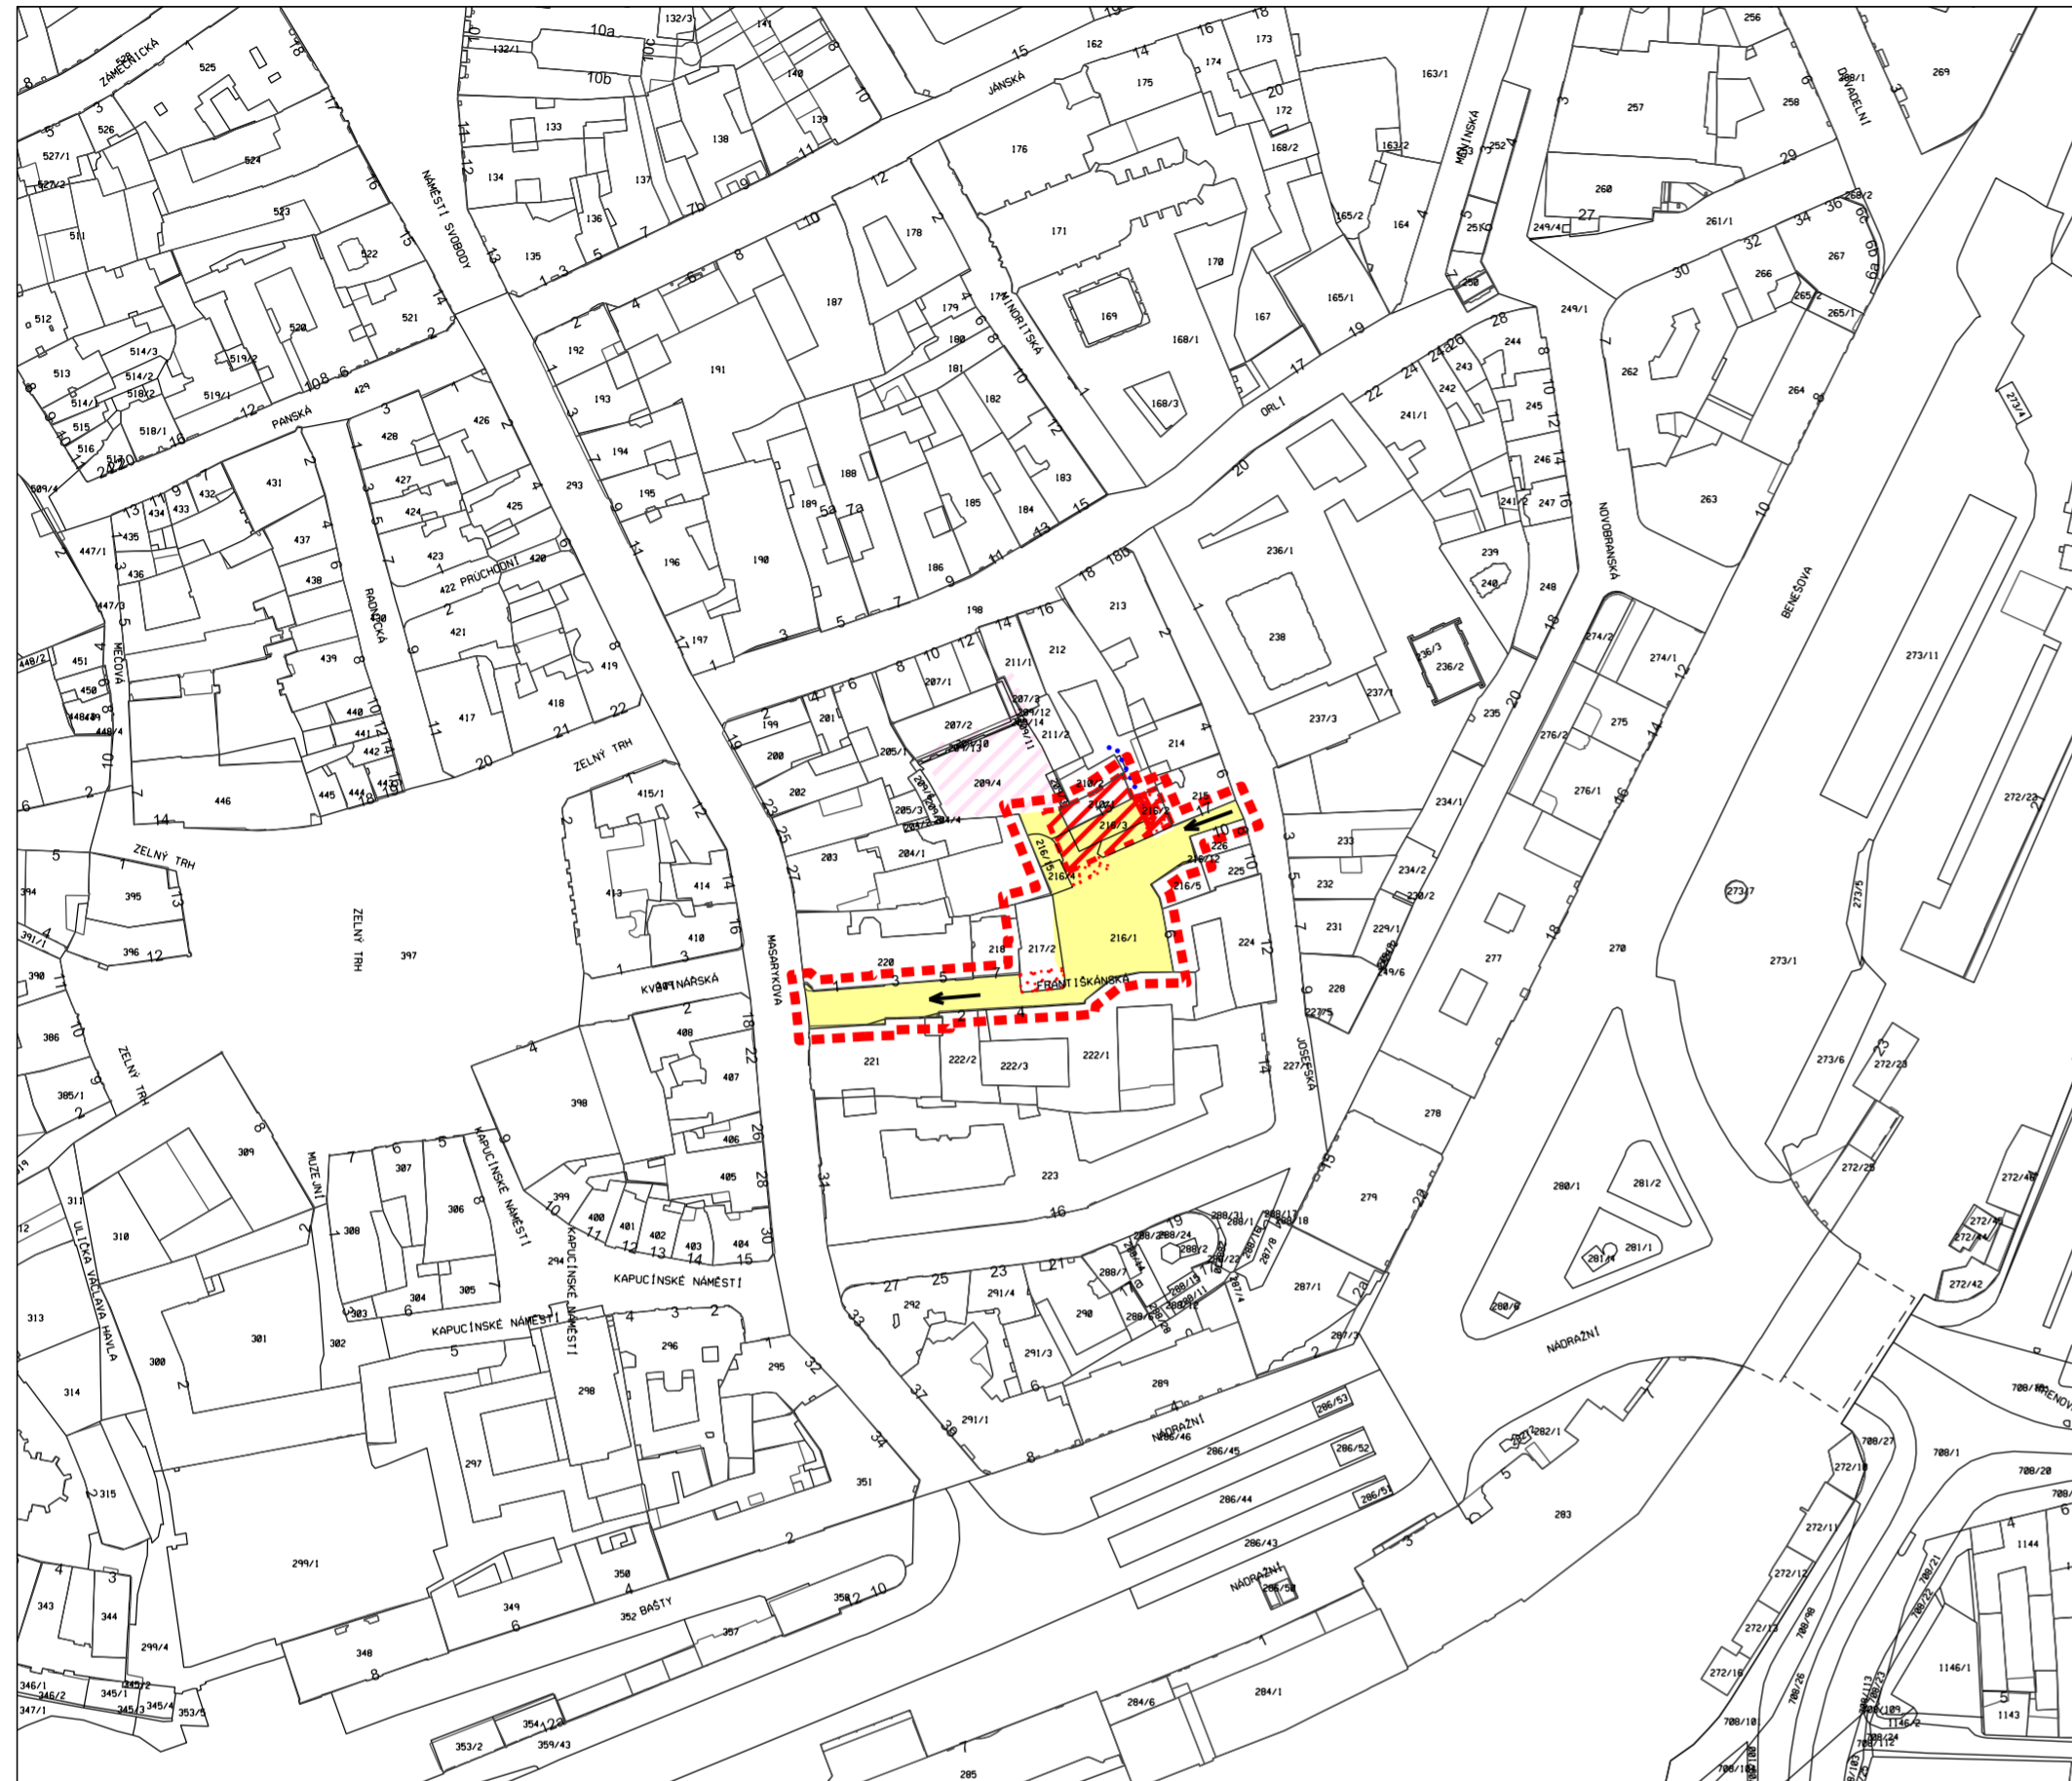


ZMĚNA RP MPR BRNO RP23/16/Z
Římské náměstí

REGULAČNÍ PLÁN MĚSTSKÉ PAMÁTKOVÉ REZERVACE BRNO 1998
C03.1 Dopravní řešení 1 : 2 000

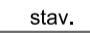
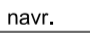


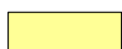






Změna RP MPR Brno RP23/16/Z - Římské náměstí
MČ Brno-střed, k.ú. Město Brno

 hranice řešeného území

 hranice řešeného území

LEGENDA ZMĚNY

- | | | | |
|---|--|---|-------|
|  | stav. |  | navr. |
|  | PODZEMNÍ OBJEKTY S DOPRAVNÍ FUNKCÍ - NAVRŽENO KE ZRUŠENÍ | | |
|  | PODLOUBÍ NAVRHOVÉ - NAVRŽENO KE ZRUŠENÍ | | |
| PLOŠNÉ FUNKČNÍ USPOŘÁDÁNÍ DOPRAVNÍCH PROSTORŮ | | | |
|  | KOMUNIKACE PRO PĚŠÍ A PĚŠÍ ZÓNY | | |
|  | KOMUNIKACE S JEDNOSMĚRNÝM PROVOZEM | | |
|  | PODZEMNÍ OBJEKTY S DOPRAVNÍ FUNKCÍ | | |
|  | VEŘEJNÉ PASÁŽE A PRŮCHODY ZÁVAZNÉ | | |
|  | PODLOUBÍ NAVRHOVÉ | | |
|  | OBSLUŽNÉ VJEZDY DO VNITROBLOKŮ | | |

ZMĚNA REGULAČNÍHO PLÁNU MPR BRNO RP23/16/Z		C03.1	
Římské náměstí			
C03.1 DOPRAVNÍ ŘEŠENÍ			
ODŮVODNĚNÍ - výkres změny			
ZPRACOVATEL:	Ing. arch. Roman Gale ROMANGALE s.r.o.	PORÍZOVATEL:	MAGISTRÁT MĚSTA BRNA Odbor územního plánování a rozvoje
SMLOUVA č. 4119054116	MĚŘITKO 1 : 2 000	B R N O DATUM 09/2021	