


**ZMĚNA RP MPR BRNO RP23/16/Z**  
Římské náměstí

**REGULAČNÍ PLÁN MĚSTSKÉ PAMÁTKOVÉ REZERVACE BRNO 1998**  
C06.3 Urbanistické řešení 1 : 2 000

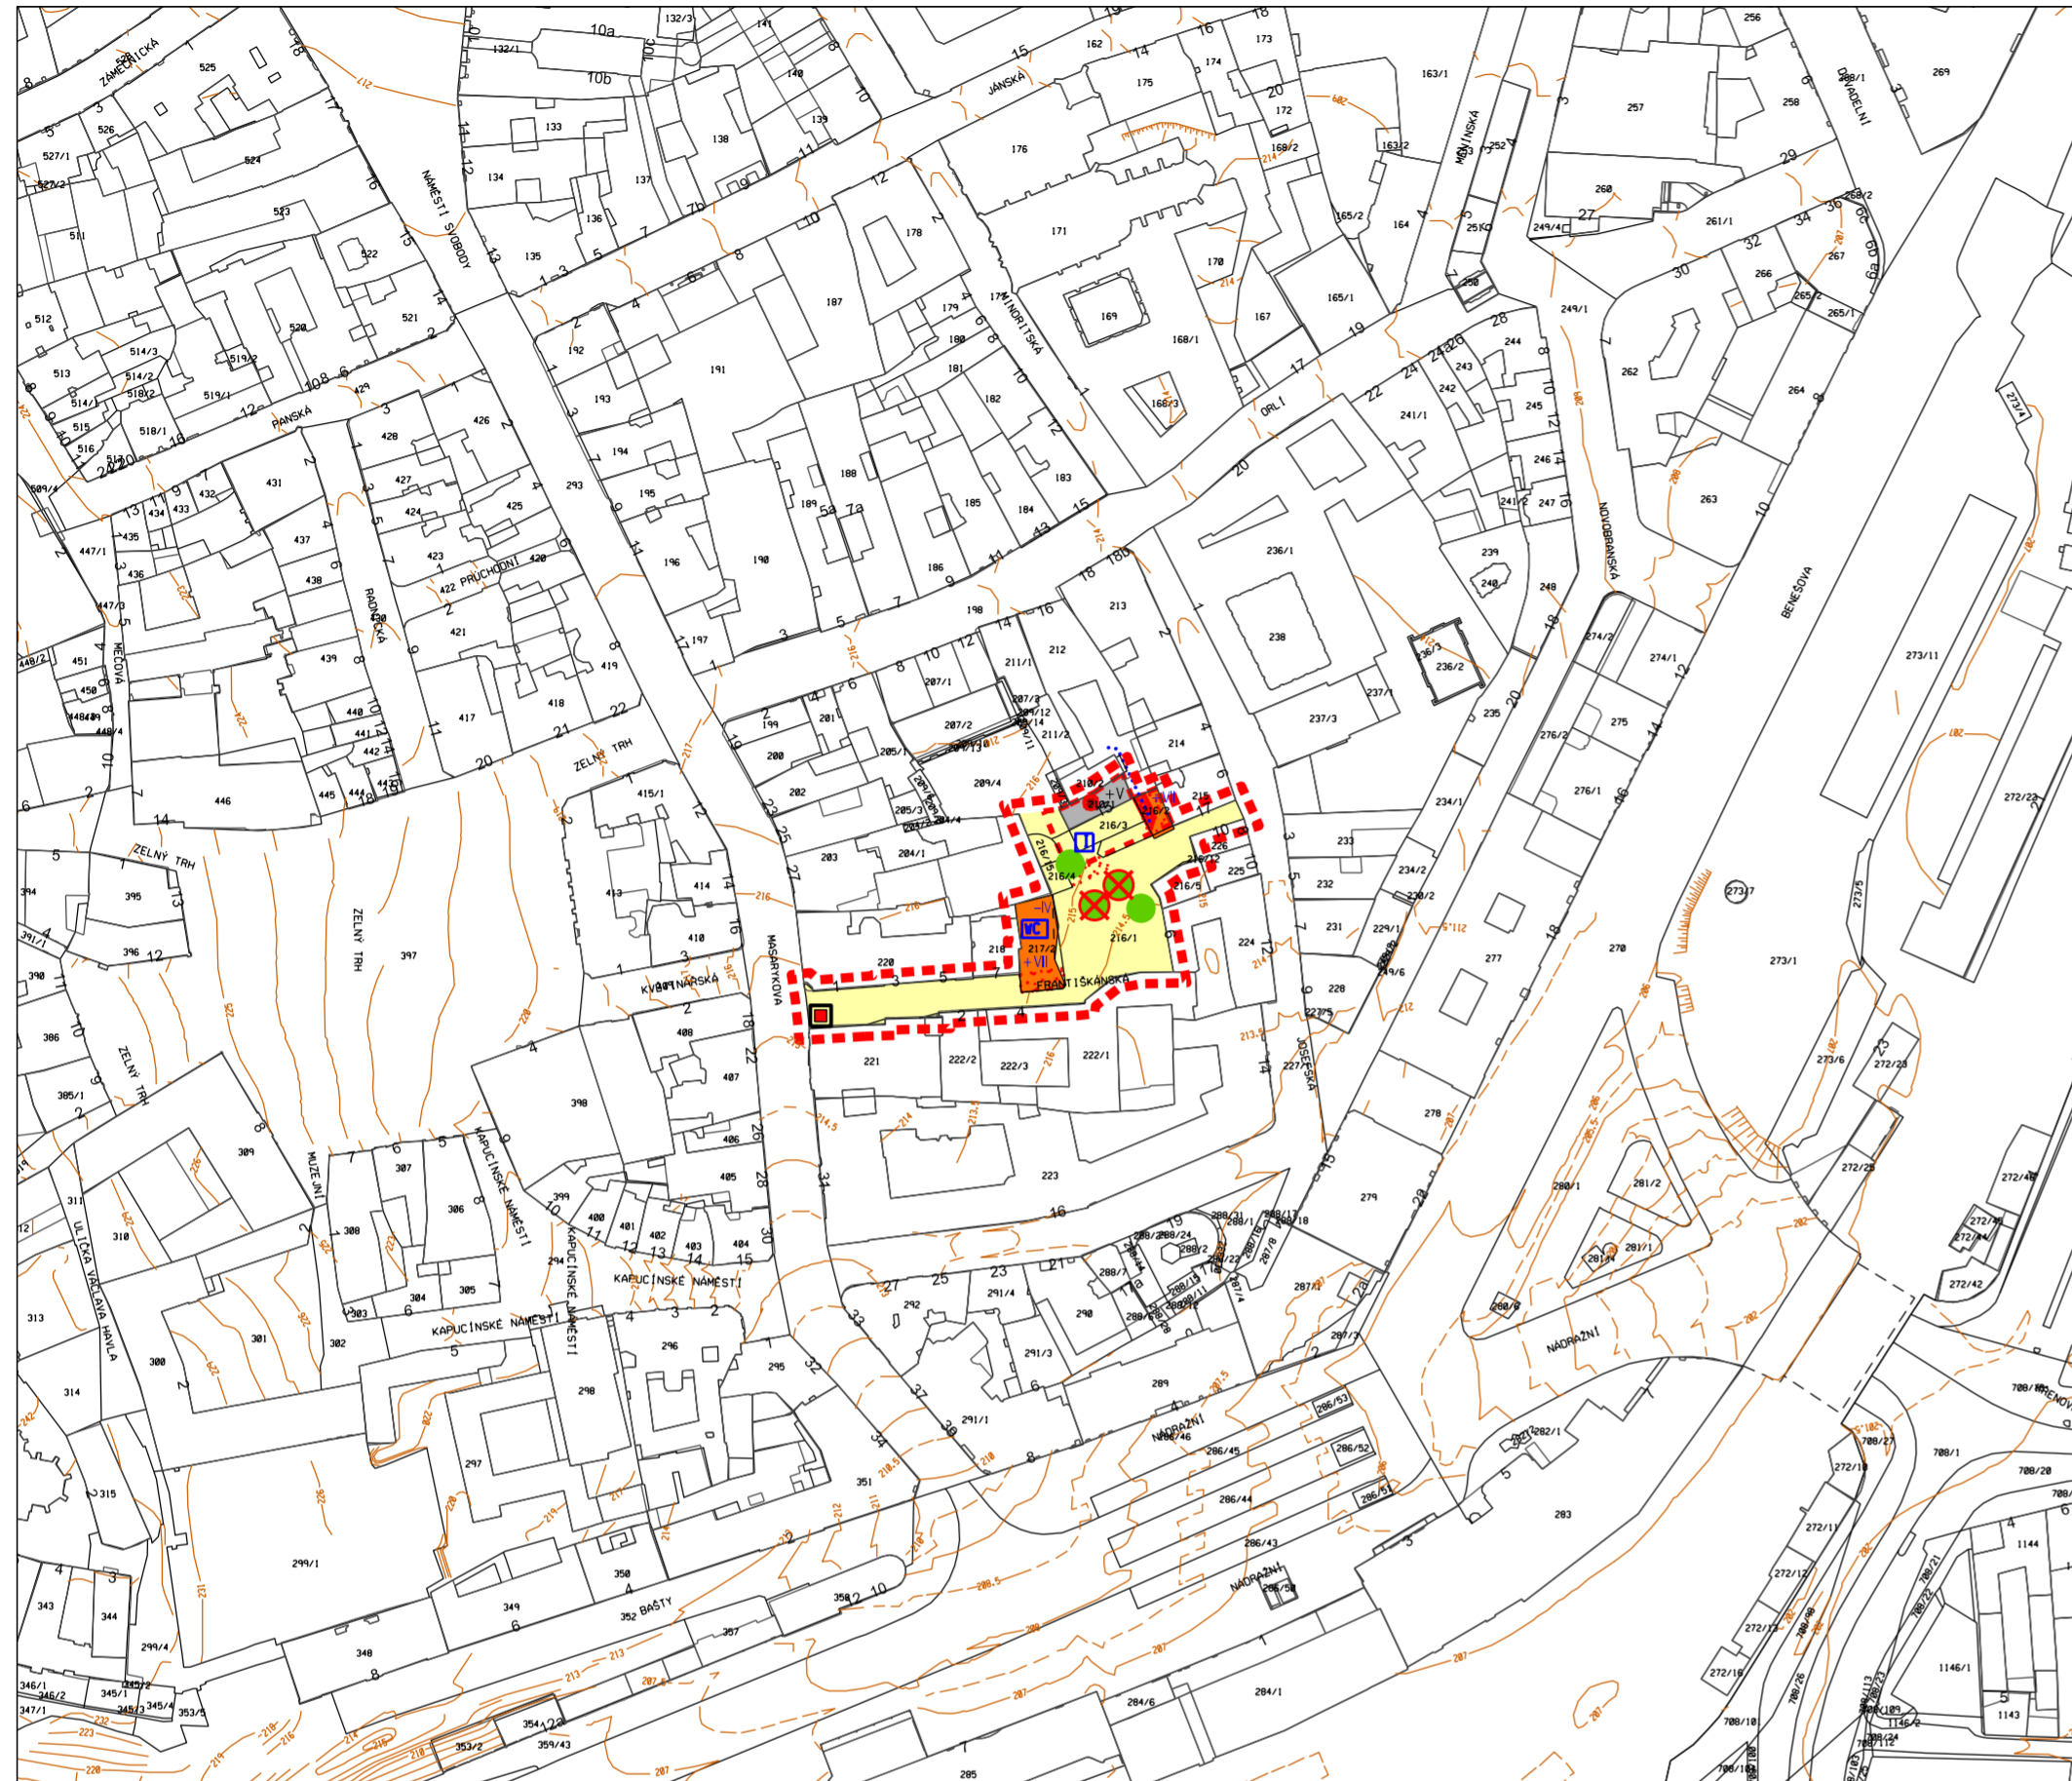

Změna RP MPR Brno RP23/16/Z - Římské náměstí  
MČ Brno-střed, k.ú. Město Brno

hranice řešeného území

hranice řešeného území

**LEGENDA ZMĚNY**

stav.	navr.	stav.	navr.	stav.	navr.
	PODLOUBÍ - NAVRŽENO KE ZRUŠENÍ		STAVEBNÍ HRANICE PODZEMNÍCH STAVĚB - NAVRŽENO KE ZRUŠENÍ		OCHRANNÉ REŽIMY
	OSTATNÍ STROMY VČETNĚ NAVRHOVANÝCH - NAVRŽENO KE ZRUŠENÍ		URČENO K ASANACI - NAVRŽENO KE ZRUŠENÍ		OSTATNÍ STROMY VČETNĚ NAVRHOVANÝCH
<b>ZÁKLADNÍ KATEGORIZACE OBJEKTŮ</b>		<b>PODMÍNKY PROSTOROVÉ REGULACE</b>			
	OBJEKTY NECHRÁNĚNÉ DLE STÁTNÍHO SEZNAMU		POČET NADZEMNÍCH PODLAŽÍ ZÁSTAVBY		
	OBJEKTY NOVĚ NAVRHOVANÉ		POČET PODZEMNÍCH PODLAŽÍ ZÁSTAVBY		
<b>ZÁKLADNÍ KATEGORIZACE PLOCH</b>			PODLOUBÍ		VEŘEJNÉ PASÁŽE A PRŮCHODY OBJEKTY A BLOKY
	PĚŠÍ ZÓNY A KOMUNIKACE PRO PĚŠÍ		VEŘEJNÉ PASÁŽE A PRŮCHODY OBJEKTY A BLOKY		ORIENTAČNÍ INFORMAČNÍ PRVKY (INFOSYSTÉM)
			VEŘEJNÉ WC		SITUOVÁNÍ VÝTVARNÝCH PRVKŮ V MĚSTSKÉM INTERIÉRU

<b>ZMĚNA REGULAČNÍHO PLÁNU MPR BRNO RP23/16/Z</b>		<b>C06.3</b>	
Římské náměstí			
<b>C06.3 URBANISTICKÉ ŘEŠENÍ</b>			
<b>ODŮVODNĚNÍ - výkres změny</b>			
ZPRACOVATEL:	Ing. arch. Roman Gale ROMANGALE s.r.o.	PORIZOVATEL:	MAGISTRÁT MĚSTA BRNA Odbor územního plánování a rozvoje
SMLOUVA č. 4.119054116	MĚŘITKO 1 : 2 000	<b>B   R   N   O</b> DATUM 09/2021	