


ZMĚNA REGULAČNÍHO PLÁNU MPR BRNO RP23/16/Z
ODŮVODNĚNÍ
01 Koordinační výkres 1 : 1 000

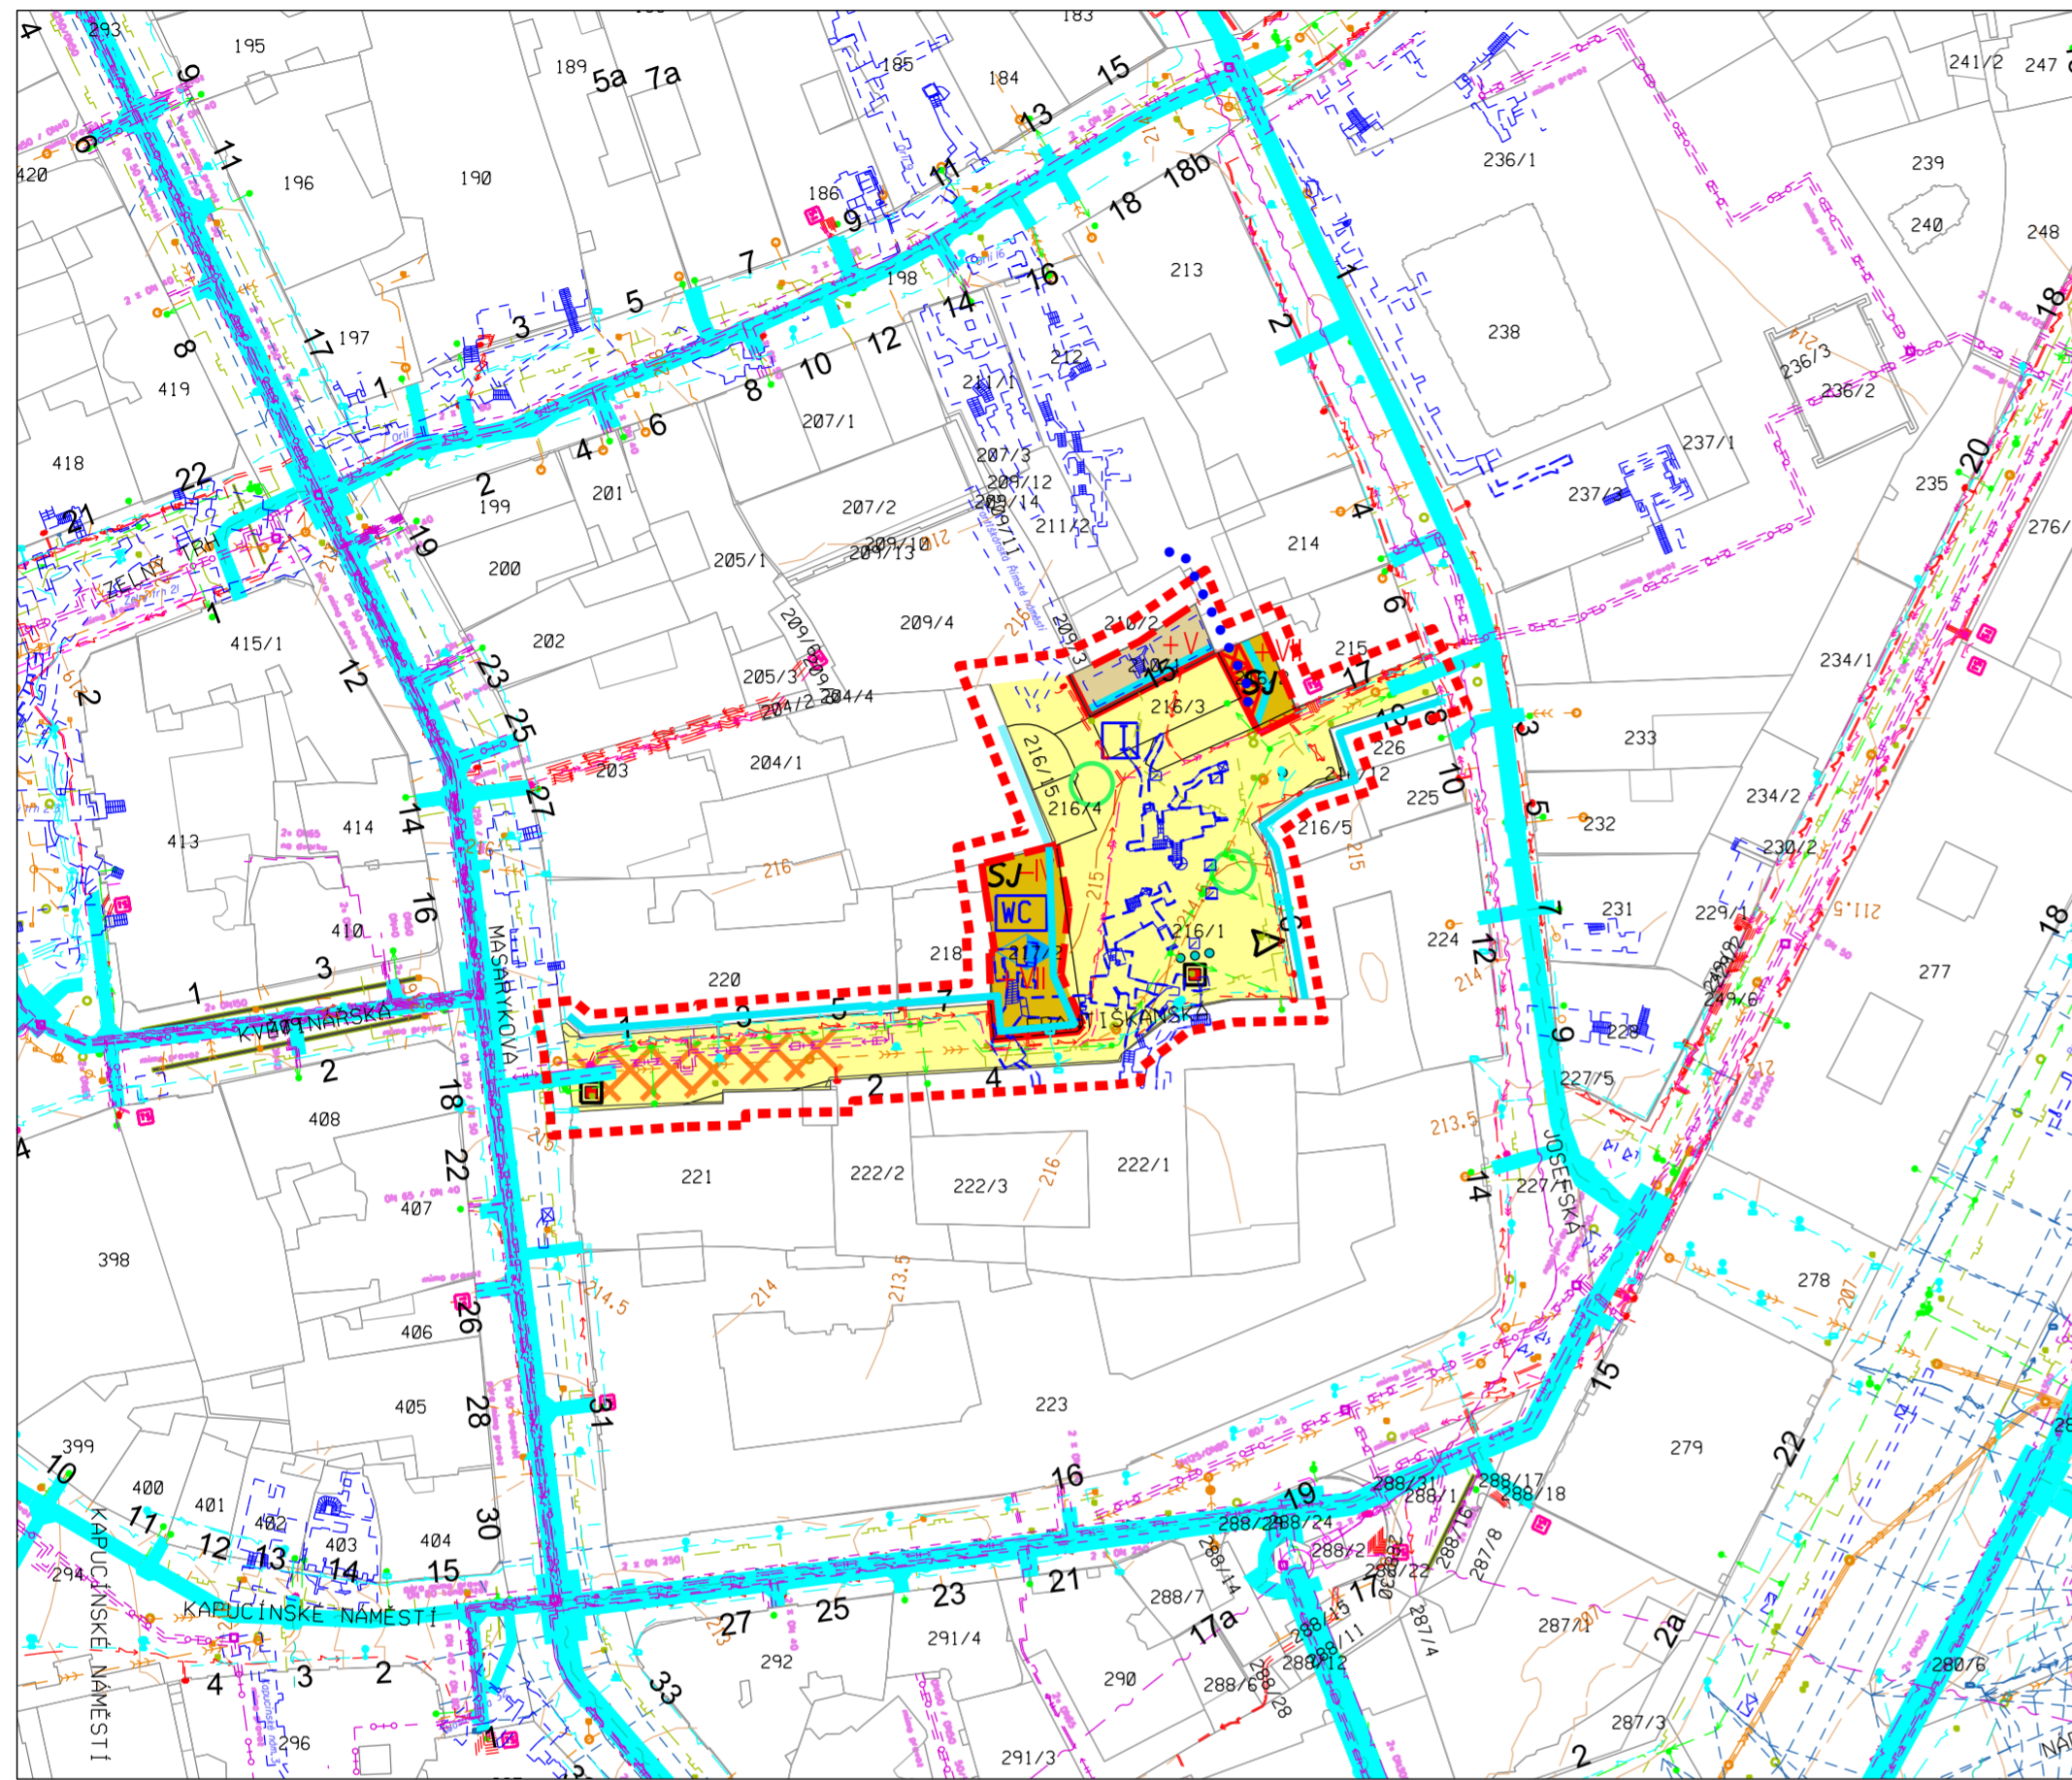

Změna RP MPR Brno RP23/16/Z - Římské náměstí
 MČ Brno-střed, k.ú. Město Brno

hranice řešeného území

TYP SÍTĚ	ZDROJ DAT
KANALIZACE DEŠŤOVÁ	BKOM
KANALIZACE DEŠŤOVÁ	BVK, DSP
KANALIZACE SPLAŠKOVÁ	BVK, DSP
KANALIZACE JEDNOTNÁ	BVK, DSP
VODOVOD	BVK, DSP
NN kabel - BVK	BVK
zemnicí kabel - BVK	BVK
sděl. a opt. kabely - BVK	BVK
PLYNOVOD NTL	JMP, DSP
PLYNOVOD STL	JMP, DSP
PLYNOVOD VTL	JMP
NN kabel - JMP	JMP
zemnicí kabel - JMP	JMP
sděl. a opt. kabely - JMP	JMP
HORKOVOD	TEPLÁRNÝ, DSP
HORKOVOD nadzemní	TEPLÁRNÝ
PAROVOD	TEPLÁRNÝ, DSP
PAROVOD nadzemní	TEPLÁRNÝ
TEPLOVOD	TEPLÁRNÝ, DSP
NN kabel - TEPLÁRNÝ	TEPLÁRNÝ
sděl. a opt. kabely - TEPLÁRNÝ	TEPLÁRNÝ
NN kabel	E.ON, DSP
NN venkovní vedení	E.ON, DSP
VN kabel	E.ON, DSP
VN venkovní vedení	E.ON
VVN kabel	E.ON
VVN venkovní vedení	E.ON
sděl. a opt. kabely - E.ON	E.ON
kabel VO	TSB, DSP
sděl. a opt. kabely - TSB	TSB
NN kabel - DPMB, BKOM-SSZ	DPMB, DSP
zemnicí kabel - DPMB	DPMB
sděl. a opt. kabely - DPMB, BKOM	DPMB, DSP
PŘEVĚSY - DPMB	DPMB
VODOVOD - DPMB	DPMB
PLYNOVOD NTL - DPMB	DPMB
KANALIZACE JEDNOTNÁ - DPMB	DPMB
KABELOVOD - DPMB	DPMB
KABELOVOD - TELEFONICA O2	DSP
sděl. a opt. kabely - TELEFONICA O2 (pouze páteří síť - DSP)	TELEFONICA O2, DSP
sděl. a opt. kabely - UPC	UPC, DSP
sděl. a opt. kabely - MAXPROGRES	MAXPROGRES
sděl. a opt. kabely nad MAXPROGRES	MAXPROGRES
sděl. a opt. kabely - Č. RADIOKOMUNIKACE	DSP
sděl. a opt. kabely - MU, VUT, VFU, GTS, PVT, KPS, KOOPERATIVA, SELF-SERVIS, SMART COMP, FASTER CZ, ZS PRO NEVIDOMÉ, MP	MU, VUT, VFU, GTS, PVT, KPS, MP, KOOP. SMART C., DSP
KOLEKTOR	TSB, DSP
SKLEPY - lpp, 2-pp	DSP
NN kabel zrušený	E.ON
VN kabel zrušený	E.ON

ROZVODY ELEKTRO NN - DPMB, BKOM

- NN620 skříň rozpojovací
- NN630 skříň přípojková
- 6.66 skříň elektro obecné
- ↓ 5.250 semafor

KANALIZACE

- 6.08 vstupní šachta čtvercová
- 6.20 šachta kanalizační (zdroj BKOM)
- 6.20 šachta kanalizační
- 6.22 oddělovač deště
- △ 6.21 šachta větrací
- 6.30 vpust (zdroj BKOM)
- 6.30 vpust
- 6.31 spodště
- AKUM odlehčovací akumulací objekt
- CERP čističárna
- COV čistírka odpadních vod
- VYUST výustní objekt
- ZASL zaslepení

VODOVOD

- 6.08 šachta vodovodní čtvercová
- △ 6.10 vzdušník
- 6.11 vodoměrná šachta
- △ 6.12 hydrant nadzemní
- △ 6.13 hydrant
- 6.14A šoupě vodovodní
- 6.18 výpust
- 6.20 šachta vodovodní obecné
- 6.83 redukční šachta
- 7.08 trvalý vrt
- 8.01 zřídlo, pramen
- 8.09 VODOTEČ
- 8.11 studna
- 8.13 vodojem
- 8.17 vodočtrusk
- CERP čističárna
- CHLOR chlorovací stanice
- ODB odběrné místo
- UPV úpravna vody
- ZASL zaslepení

ROZVODY ELEKTRO NN

- NN400 podpěrný bod dřevěný
- NN410 podpěrný bod dřevěný s patkou
- NN430 podpěrný bod dřevěný zdvojený s patkou
- NN440 podpěrný bod betonový
- NN450 podpěrný bod betonový zdvojený
- NN460 podpěrný bod ocelový
- NN470 podpěrný bod dřevěný zdvojený s patkou
- NN480 podpěrný bod ocelový zdvojený
- NN490 podpěrný bod dřevěný zdvojený
- NN435 podpěrný bod dřevěný AP
- NN440 podpěrný bod betonový
- NN450 podpěrný bod betonový zdvojený
- NN460 podpěrný bod ocelový
- NN470 podpěrný bod dřevěný zdvojený A
- NN480 podpěrný bod dřevěný zdvojený A s patkou
- NN610 trafostanice venkovní
- NN620 skříň rozpojovací
- NN625 skříň rozpojovací venkovní
- NN630 skříň přípojková
- NN640 trafostanice vnitřní
- NN720 šachta kolektorové trasy
- PE skříň elektro obecné
- 6.66 skříň elektro obecné
- 6.01A podpěrný bod obecné
- 6.65 trafostanice bez rozlišení

ROZVODY ELEKTRO VN

- VN400 podpěrný bod dřevěný
- VN410 podpěrný bod dřevěný s patkou
- VN425 podpěrný bod dřevěný A
- VN430 podpěrný bod dřevěný zdvojený s patkou
- VN435 podpěrný bod dřevěný AP
- VN440 podpěrný bod betonový
- VN450 podpěrný bod betonový zdvojený
- VN460 podpěrný bod ocelový
- VN470 podpěrný bod dřevěný zdvojený A
- VN480 podpěrný bod ocelový zdvojený
- VN600 rozvodna
- VN610 trafostanice venkovní
- VN640 trafostanice vnitřní
- VN720 šachta kolektorové trasy

ROZVODY PLYNU

- △ 6.43 regulační stanice plynu

OPTICKÉ A SDĚLOVACÍ KABELY

- 6.08 šachta, kabelová komora
- 6.66 skříň UPC

VEŘEJNÉ OSVĚTLENÍ

- 5.26 místní reklamní tabule
- 6.01A sloup, stožár
- 6.560 lampa
- 6.561 lampa na objektu
- 6.570 slavnostní lampa
- 6.571 slavnostní lampa na objektu
- 6.58 slavnostní lampa na soklu
- 6.66 skříň VO - obecné
- PE rozpojovací skříň VO
- 6.69 zapínací bod VO

TEPELNÉ ROZVODY (horkovody, parovody, teplovody)

- 6.08 šachta

ROZVODY ELEKTRO VVN

- WN200 podpěrný bod příhradový
- WN600 rozvodna

LIMITY VYUŽITÍ ÚZEMÍ

Celé řešené území je zájmovým územím pro bezpečnost státu - zájmové území leží v ochranném pásmu elektronické komunikační sítě. Celé řešené území se nachází v ochranném pásmu radiolokačního zařízení MO. V řešeném území lze vydat rozhodnutí a povolit stavbu jen na základě závazného stanoviska Ministerstva obrany ČR. Celé řešené území se nachází v ochranném pásmu letiště Brno-Tuřany.

ZMĚNA REGULAČNÍHO PLÁNU MPR BRNO RP23/16/Z Římské náměstí		01
01 KOORDINAČNÍ VÝKRES ODŮVODNĚNÍ		
ZPRACOVATEL: Ing. arch. Roman Gale ROMANGALE s.r.o.	POŘIZOVATEL: MAGISTRÁT MĚSTA BRNA Odbor územního plánování a rozvoje	B R N O
SMLOUVA č. 4118054688	MĚŘITKO 1 : 1 000	DATUM 09/2021

LEGENDA ZMĚNY

stav.	navr.	stav.	navr.	stav.	navr.
PLOŠNÉ FUNKČNÍ USPOŘÁDÁNÍ					
PLOCHY STAVEBNÍ					
		SMÍŠENÉ PLOCHY CENTRÁLNÍHO CHARAKTERU			
OBJEKTY V PLOCHÁCH					
		OBJEKTY SMÍŠENÉ S BYDLENÍM			
PRĚKRYVNÉ FUNKCE					
	VODNÍ PLOCHY, KAŠNY, BAZÉNY				
	HRANICE HISTORICKÉHO PODZEMÍ - PROZKOUMANÉ ÚZEMÍ				
	ULIČNÍ STAVEBNÍ ČÁRA NADZEMNÍ				
	STAVEBNÍ HRANICE				
KOMUNIKACE					
	PĚŠÍ ZÓNY A KOMUNIKACE PRO PĚŠÍ				
PLOŠNÉ VYMEZENÍ OCHRANNÝCH REŽIMŮ					
	NÁVRH VÝSADEB NA VEŘEJNÝCH PROSTRANSTVÍCH				
	PROSTOR TRŽIŠTĚ				
REGULATIVY K FUNKČNÍMU USPOŘÁDÁNÍ					
	HRANA OBCHODNÍHO PARTERU A SLUŽEB ZÁVAZNÁ				
	VEŘEJNÉ PASÁŽE A PRŮCHODY OBJEKTY A BLOKY ZÁVAZNÉ				
	ZAPOJENÍ HISTORICKÉHO PODZEMÍ DO FUNKCE				
	SITUOVÁNÍ VÝTVARNÝCH PRVKŮ V MĚSTSKÉM INTERIÉRU				
	POČET NADZEMNÍCH PODLAŽÍ ZÁSTAVBY				
	POČET PODZEMNÍCH PODLAŽÍ ZÁSTAVBY				
	ORIENTAČNÍ INFORMAČNÍ PRVKY (INFOSYSTÉM)				
	VEŘEJNÉ WC				
	OBSLUŽNÉ VJEZDY DO VNITROBLOKŮ				
	PODLÓUBÍ ZÁVAZNÁ				