


Změna RP MPR Brno RP23/16/Z - Římské náměstí  
MČ Brno-střed, k.ú. Město Brno

 hranice řešeného území

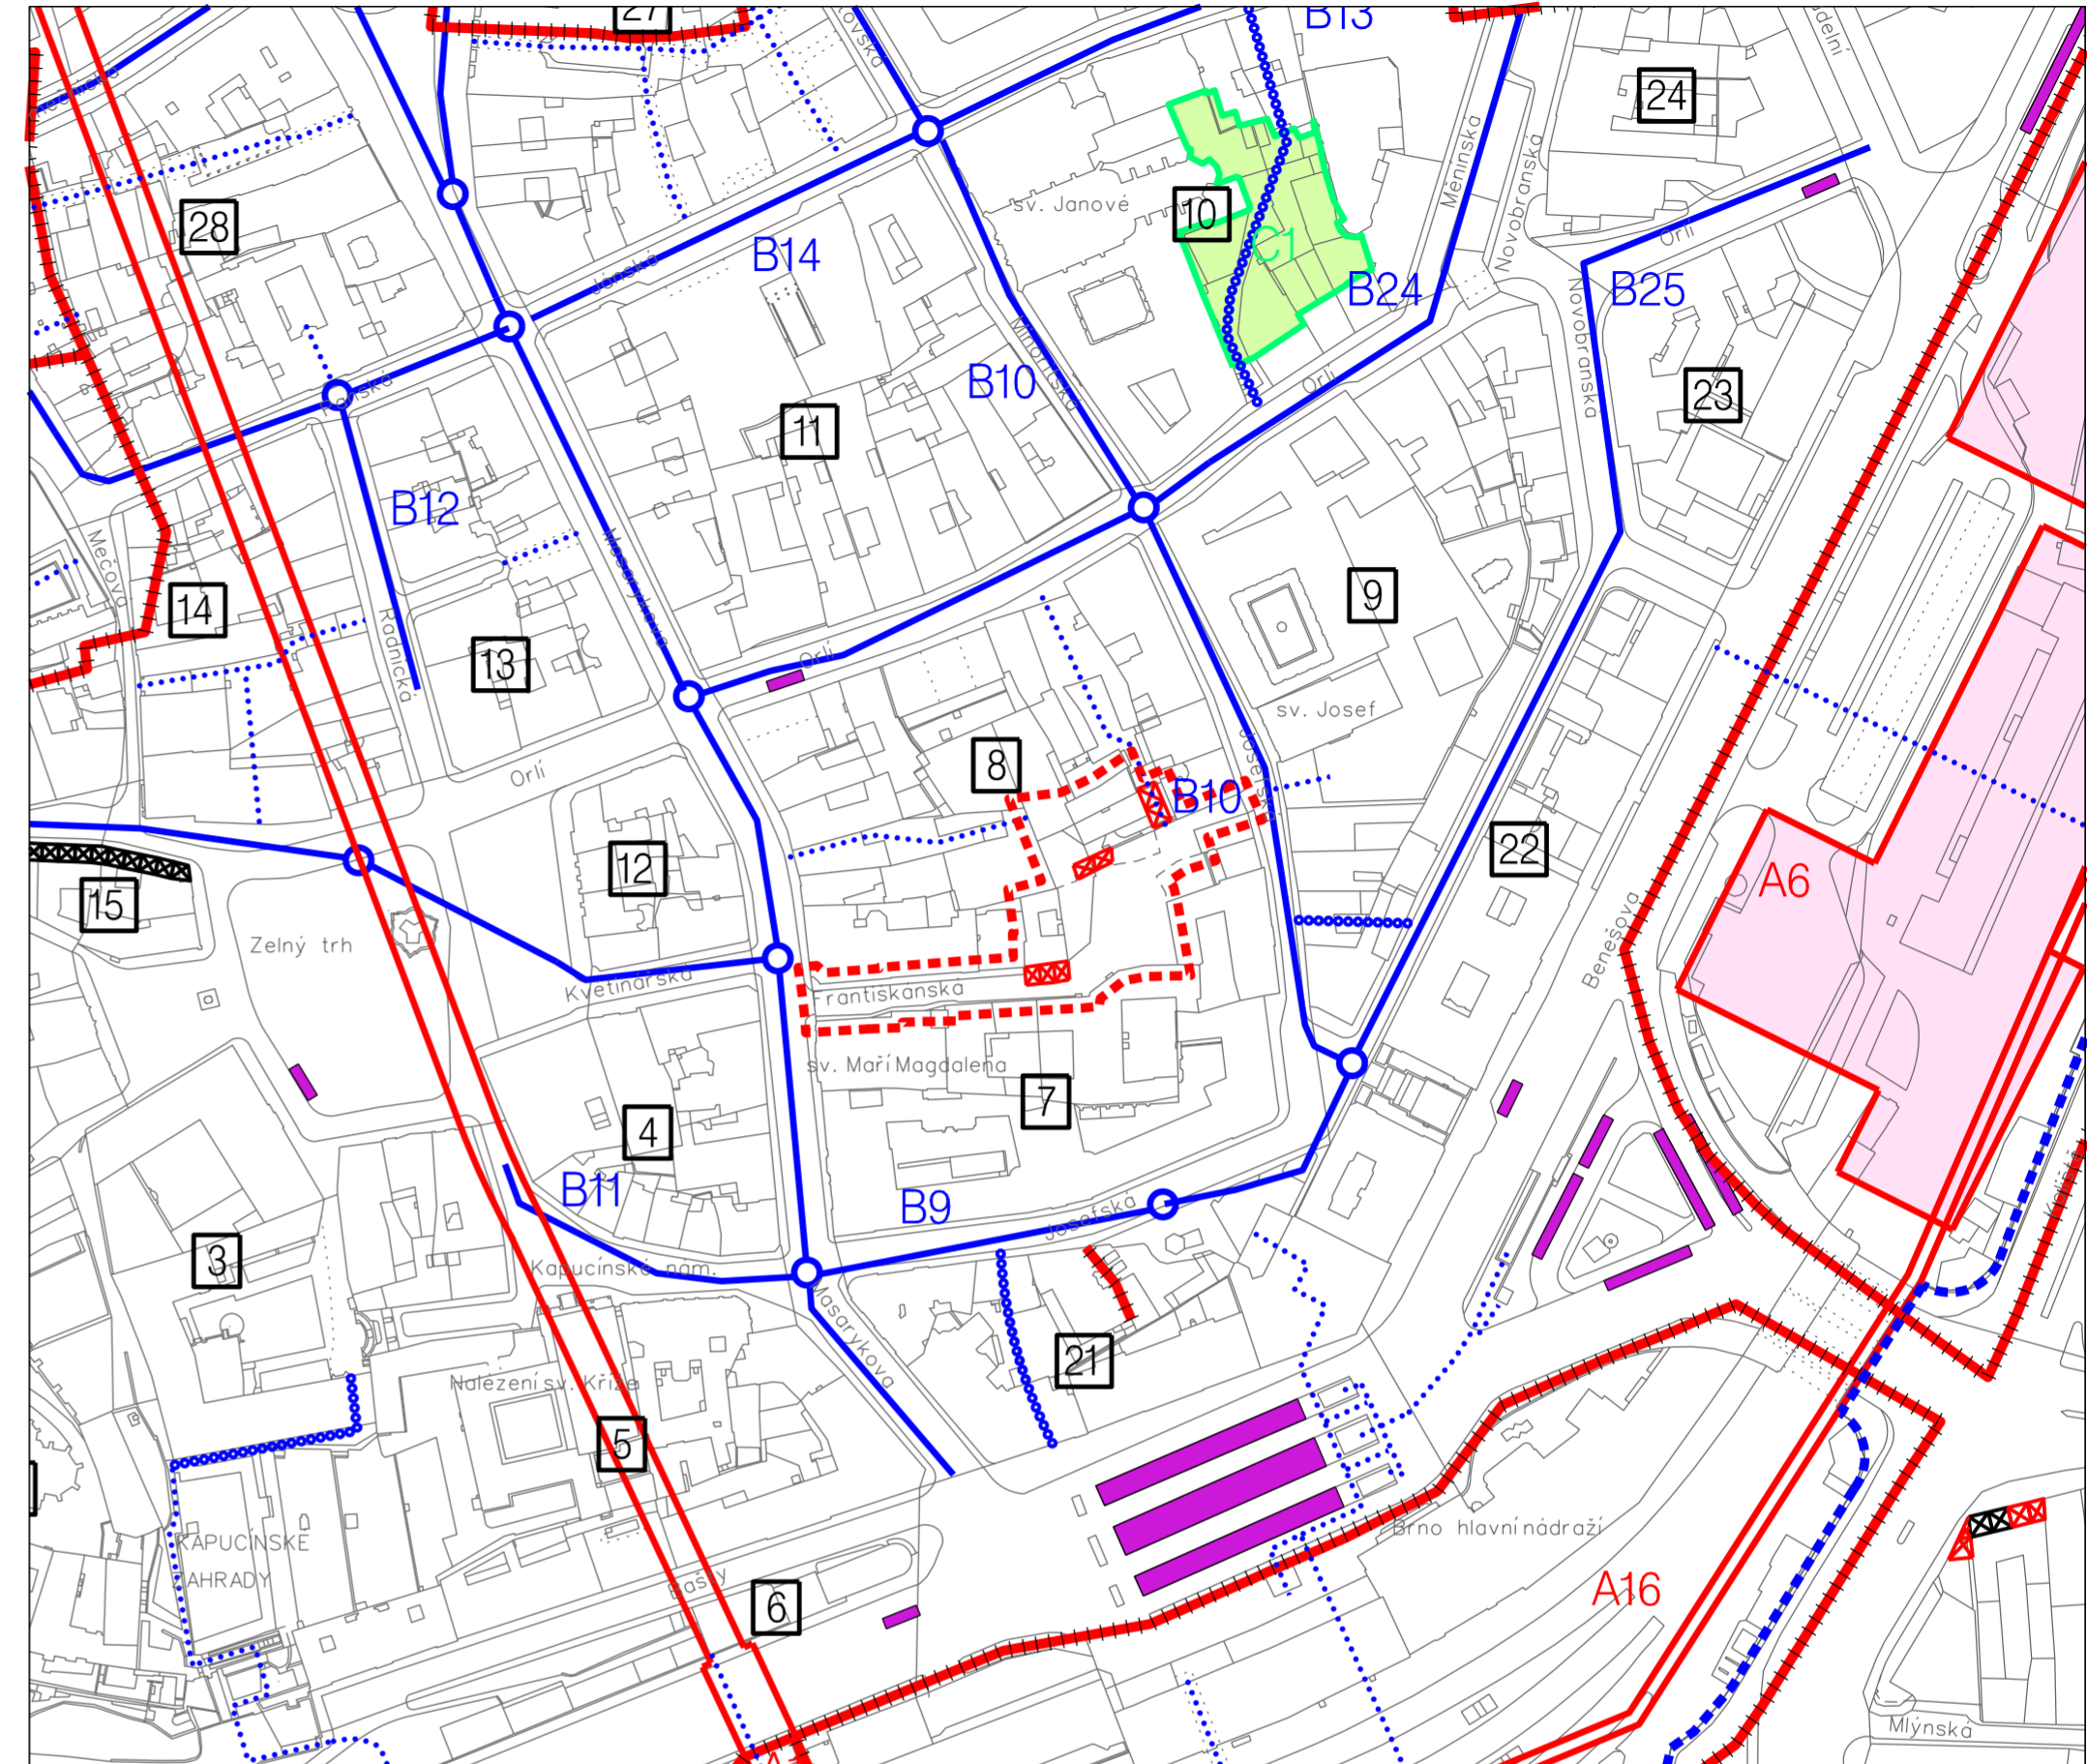

 hranice řešeného území

LEGENDA ZMĚNY

 PODLOUBÍ ZÁVAZNÁ - NAVRŽENO KE ZRUŠENÍ

VEŘEJNĚ PROSPĚŠNÉ STAVBY

SITUAČNÍ VYMEZENÍ

 PODLOUBÍ ZÁVAZNÁ

 ZÁVAZNÉ VEŘEJNÉ PASÁŽE A PRŮCHODY

A17

- ① zrušení 1 položky VPS č. A17 - podloubí závazné u objektu Františkánská 9
- ② zrušení jedné položky VPS č. A17 - podloubí závazné na pozemku parc. č. 216/1, 216/2
- ③ úprava vymezení jedné položky VPS č. A17 - podloubí závazné ve východní části pozemku parc. č. 216/2 včetně úpravy polohy závazné veřejné pasáže a průchodu

ZMĚNA REGULAČNÍHO PLÁNU MPR BRNO RP23/16/Z  
Římské náměstí  
C10 VEŘEJNĚ PROSPĚŠNÉ STAVBY - SITUAČNÍ VYMEZENÍ  
NÁVRH - výkres změny

C10

ZPRACOVATEL: Ing. arch. Roman Gale  
ROMANGALE s.r.o.

POŘIZOVATEL: MAGISTRÁT MĚSTA BRNA  
Odbor územního plánování a rozvoje

**B | R | N | O**

SMLOUVA č. 4119054116

MĚŘÍTKO 1 : 2 000

DATUM 09/2021