


Změna RP MPR Brno RP27/16/Lok5/Z - Údolní ulice, RP6/16/Z - Údolní 35, RP22/16/Z - Údolní 35a, 37
 MČ Brno-střed, k.ú. Město Brno

   hranice řešeného území

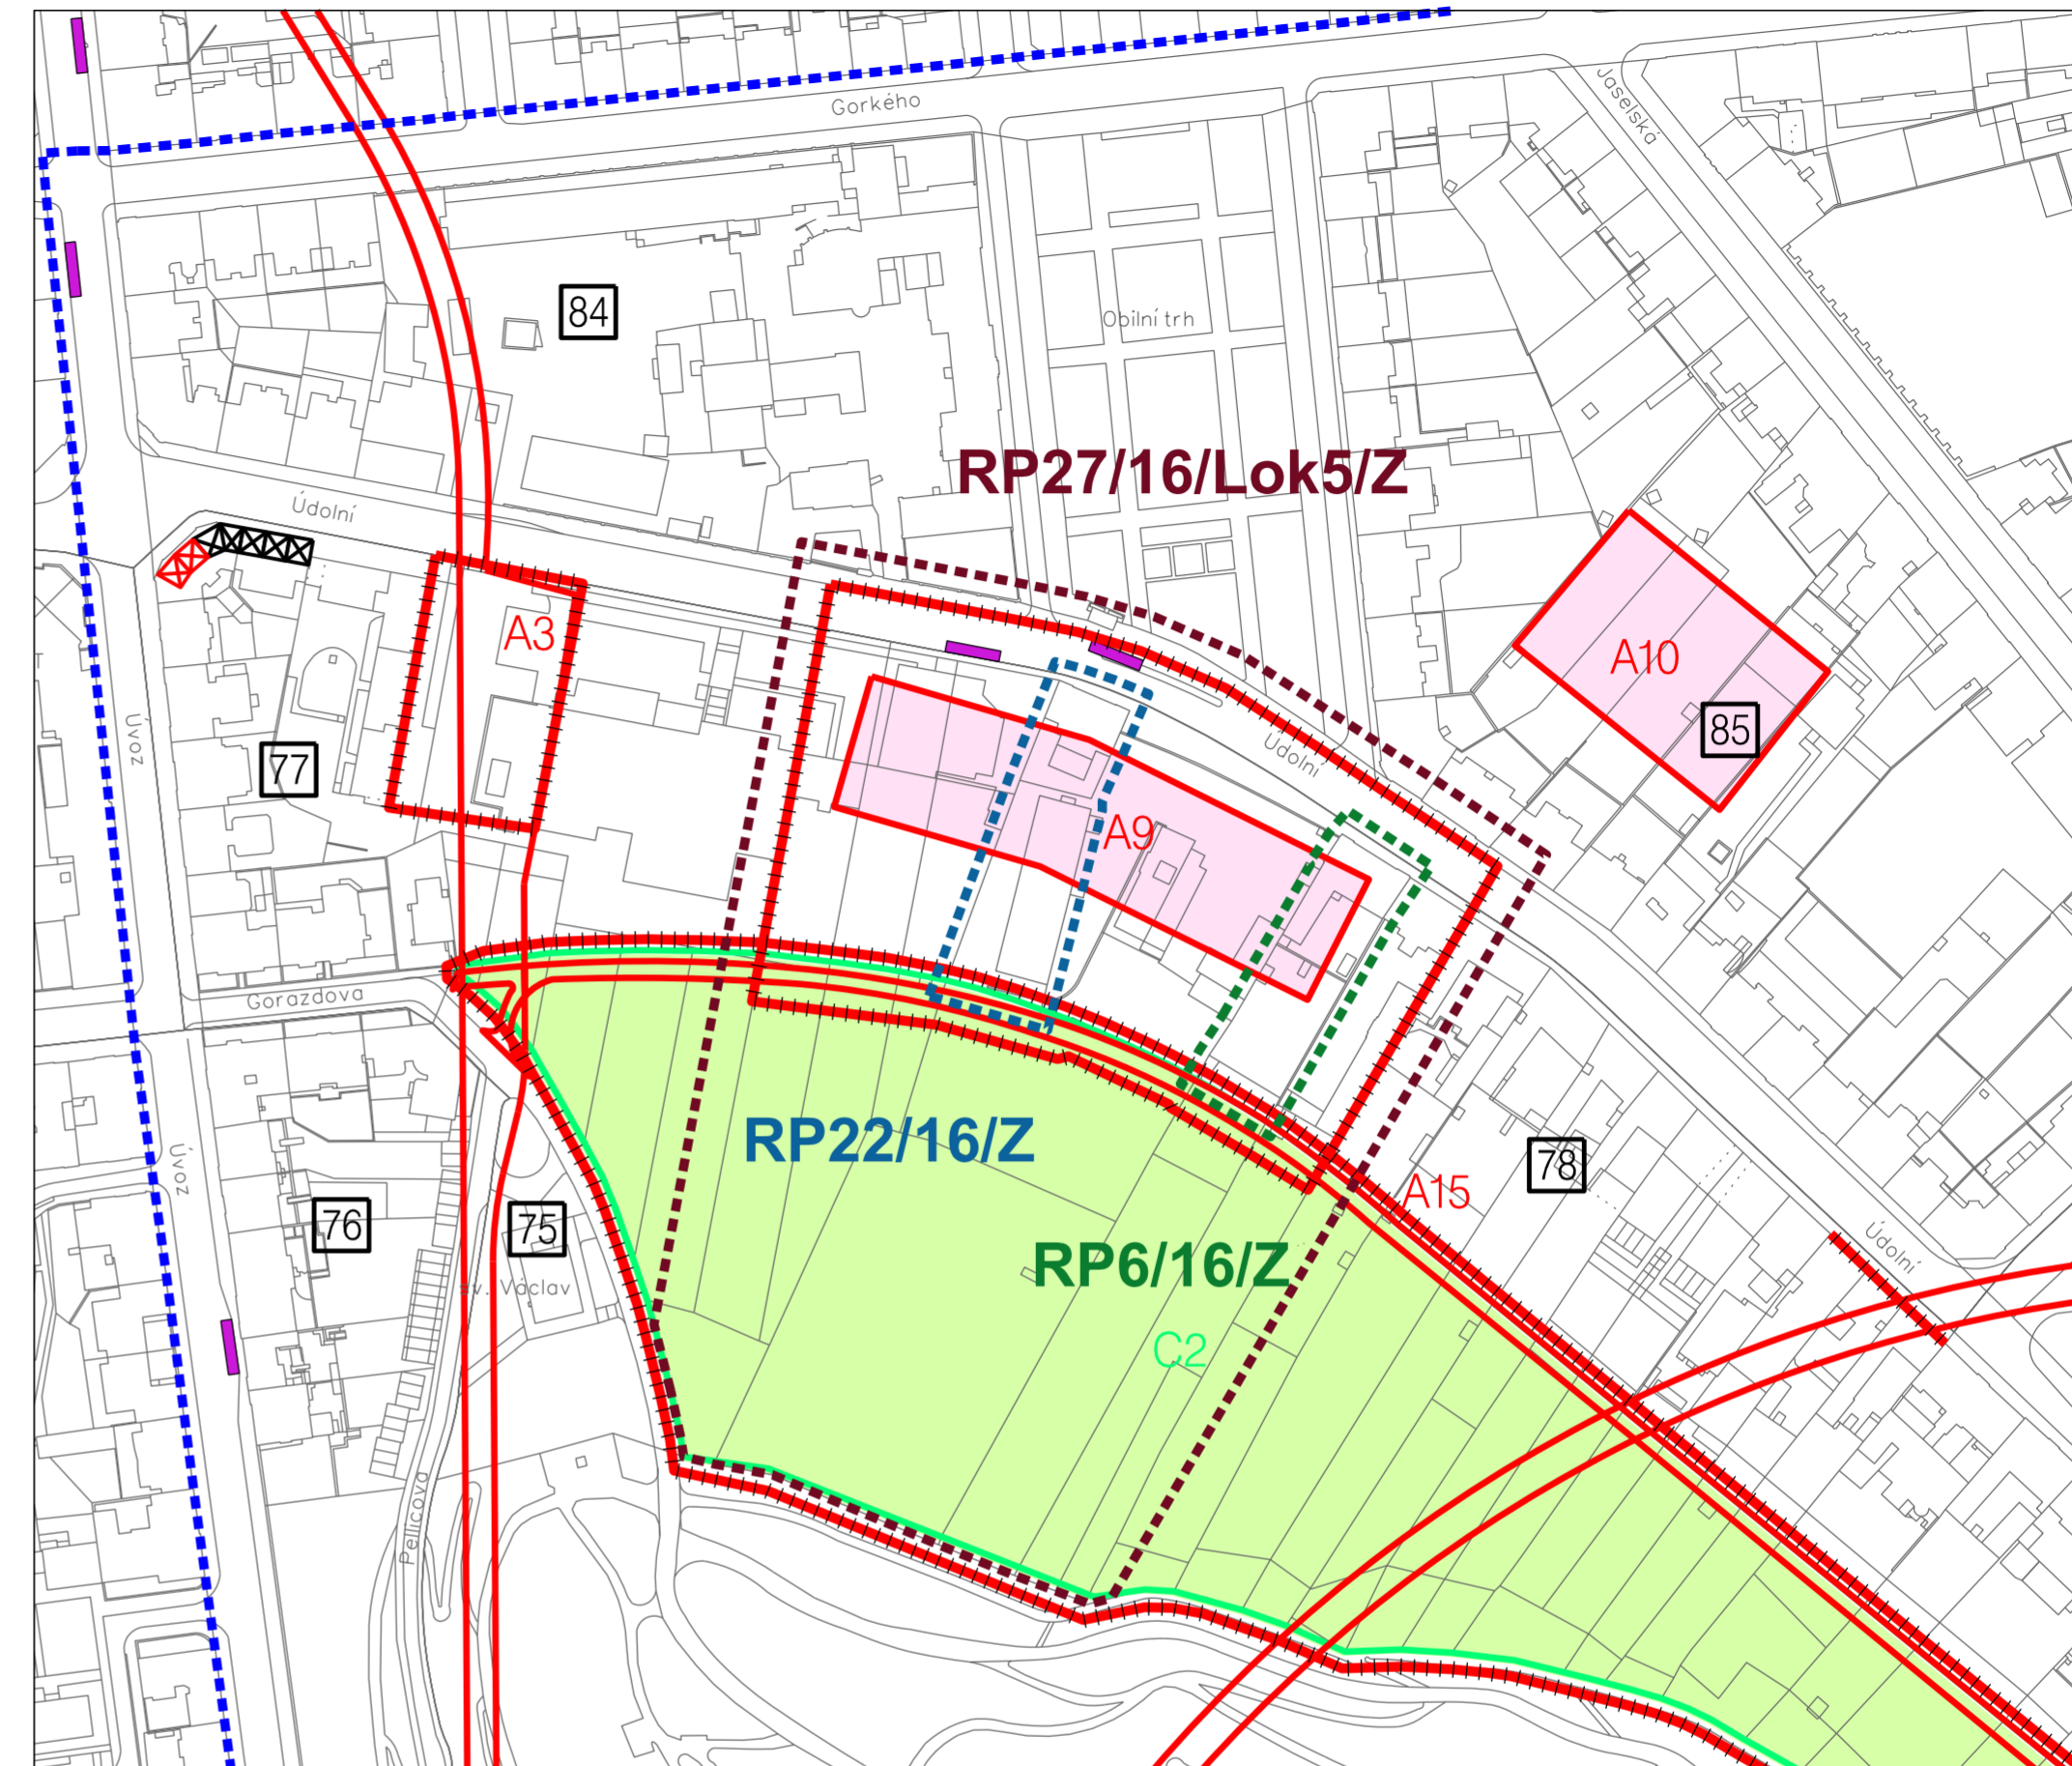

   hranice řešeného území

LEGENDA ZMĚNY

stav. | navr.

 REŽIM ŘÍZENÉ VÝSTAVBY ZÁVAZNÝ PLOŠNĚ
 UVNITŘ PLOCHY JE SMĚRNÝ - NAVRŽENO KĚ ZRUŠENÍ

 PARKOVACÍ GARÁŽE SE ZÁCHYTNOU FUNKCÍ PRO MPR
 - NAVRŽENA ZMĚNA VYMEZENÍ

VEŘEJNĚ PROSPĚŠNÉ STAVBY

SITUAČNÍ VYMEZENÍ

 PARKOVACÍ GARÁŽE SE ZÁCHYTNOU FUNKCÍ PRO MPR

① změna vymezení VPS č. A9 - parkovací garáže se záchytnou funkcí pro MPR

**ZMĚNY REGULAČNÍHO PLÁNU MPR BRNO RP27/16/Lok5/Z - Údolní ulice,
 RP6/16/Z - Údolní 35, RP22/16/Z - Údolní 35a, 37**

C10 VEŘEJNĚ PROSPĚŠNÉ STAVBY - SITUAČNÍ VYMEZENÍ
NÁVRH - výkres změny

C10

ZPRACOVATEL: Ing. arch. Roman Gale
 ROMANGALE s.r.o.

POŘIZOVATEL: MAGISTRÁT MĚSTA BRNA
 Odbor územního plánování a rozvoje

B | R | N | O

SMLOUVA č. 4119054116

MĚŘITKO 1 : 2 000

DATUM 09/2021