

Obsah změny RP7/16/Z

k.ú. Město Brno, ul. Nádražní, Benešova, Divadelní a část Malinovského nám.

Důvod pořízení změny

Změna je pořizována z vlastního podnětu samosprávy města Brna písemně uplatněného určeným zastupitelem RNDr. Filipem Chvátalem, Ph.D (dopisem č.j.: MMB/0096082/2019 ze dne 4.března 2019).

Cíl změny

Provéřit možnost aktualizace dopravně-urbanistického řešení ulice Nádražní, Benešovy, Divadelní a části Malinovského náměstí.

Požadavky na prověření

Proveďte možnost zpracovat do RP řešení převzaté z Územní studie „Dopracování ÚPP Ulice Benešova včetně Malinovského náměstí“ (Atelier RAW, 2016).

Koordinujte s další pořizovanou změnou RP27/16/Z- lokalita 16, která zasahuje do řešeného území.

Zohledněte a zachovejte stávající hodnoty v řešeném i navazujícím území.

Doložte soulad navržené změny RP s nadřazeným ÚPmB.

Využitelné podklady

Územní plán města Brna, aktuální právní stav

Územně analytické podklady stat. m. Brna, aktualizace 2016

Územní studie „Dopracování ÚPP Ulice Benešova včetně Malinovského náměstí“ (Atelier RAW, 2016)


Jiné podklady: nejsou evidovány

Požadavky na uspořádání obsahu návrhu změny ÚPmB a na uspořádání obsahu jeho odůvodnění včetně měřítek výkresů a počtu vyhotovení:

Návrh změny zpracujte v souladu se stavebním zákonem č. 183/2006 Sb., v platném znění, se správním řádem, zákon č. 500/2004 Sb. v platném znění, a v souladu s požadavky vyhlášky č. 500/2006 Sb., v platném znění.

Zpracování obsahu změny bude vycházet ze stávající struktury Regulačního plánu MPR.

Příloha: orientační vymezení řešeného území změny

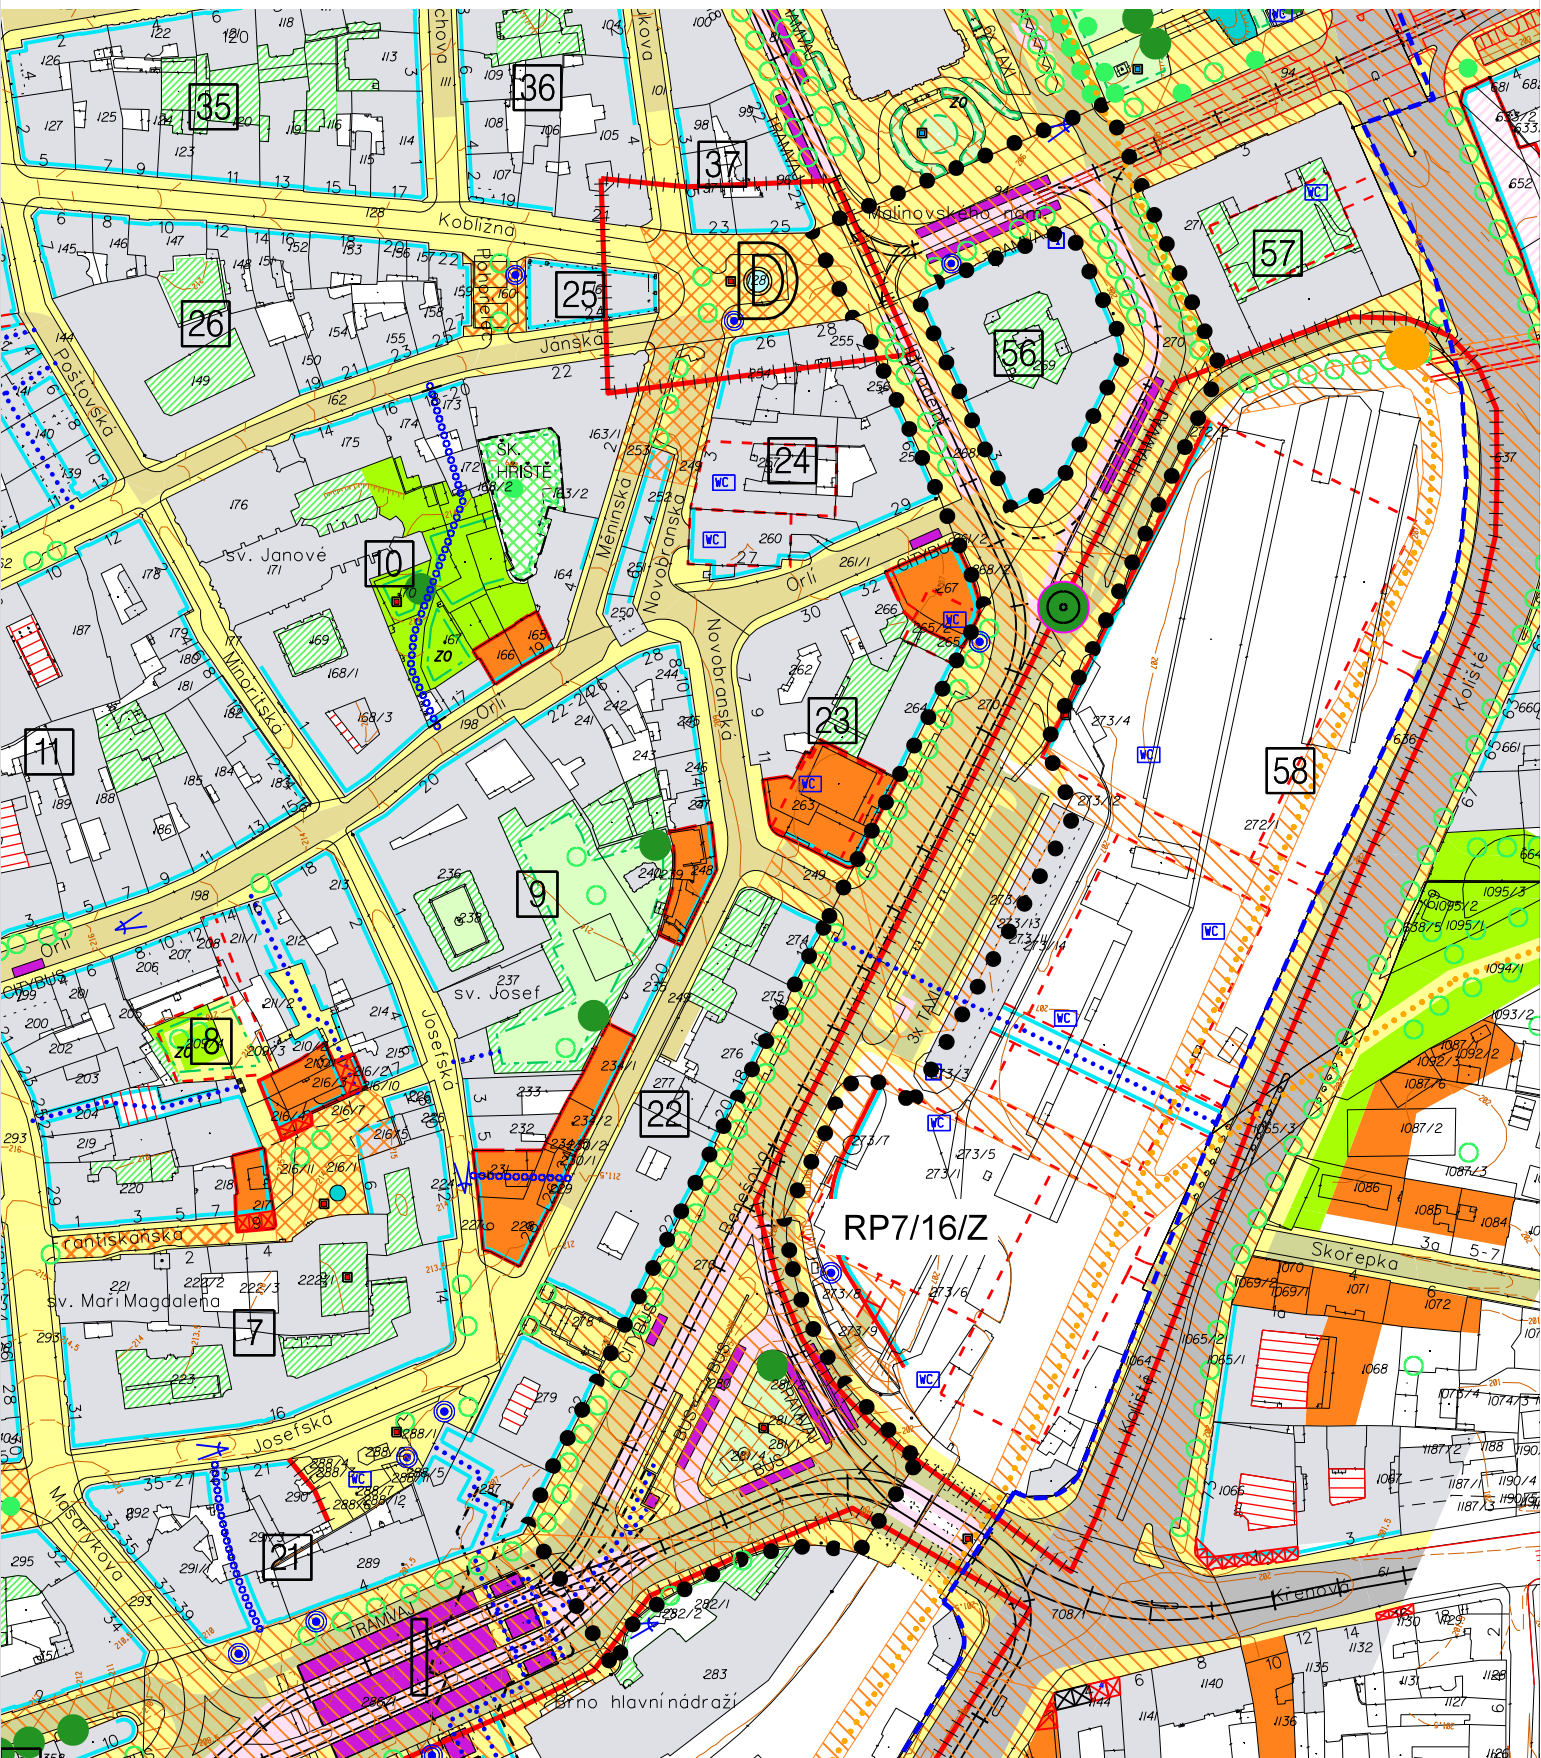

Regulační plán Městské památkové rezervace Brno
(výřez z výkresu Veřejné prostory, zeleň - 1:2 000)