



**ZMĚNA RP MPR RP1/16/Z
Gorazdova 7**

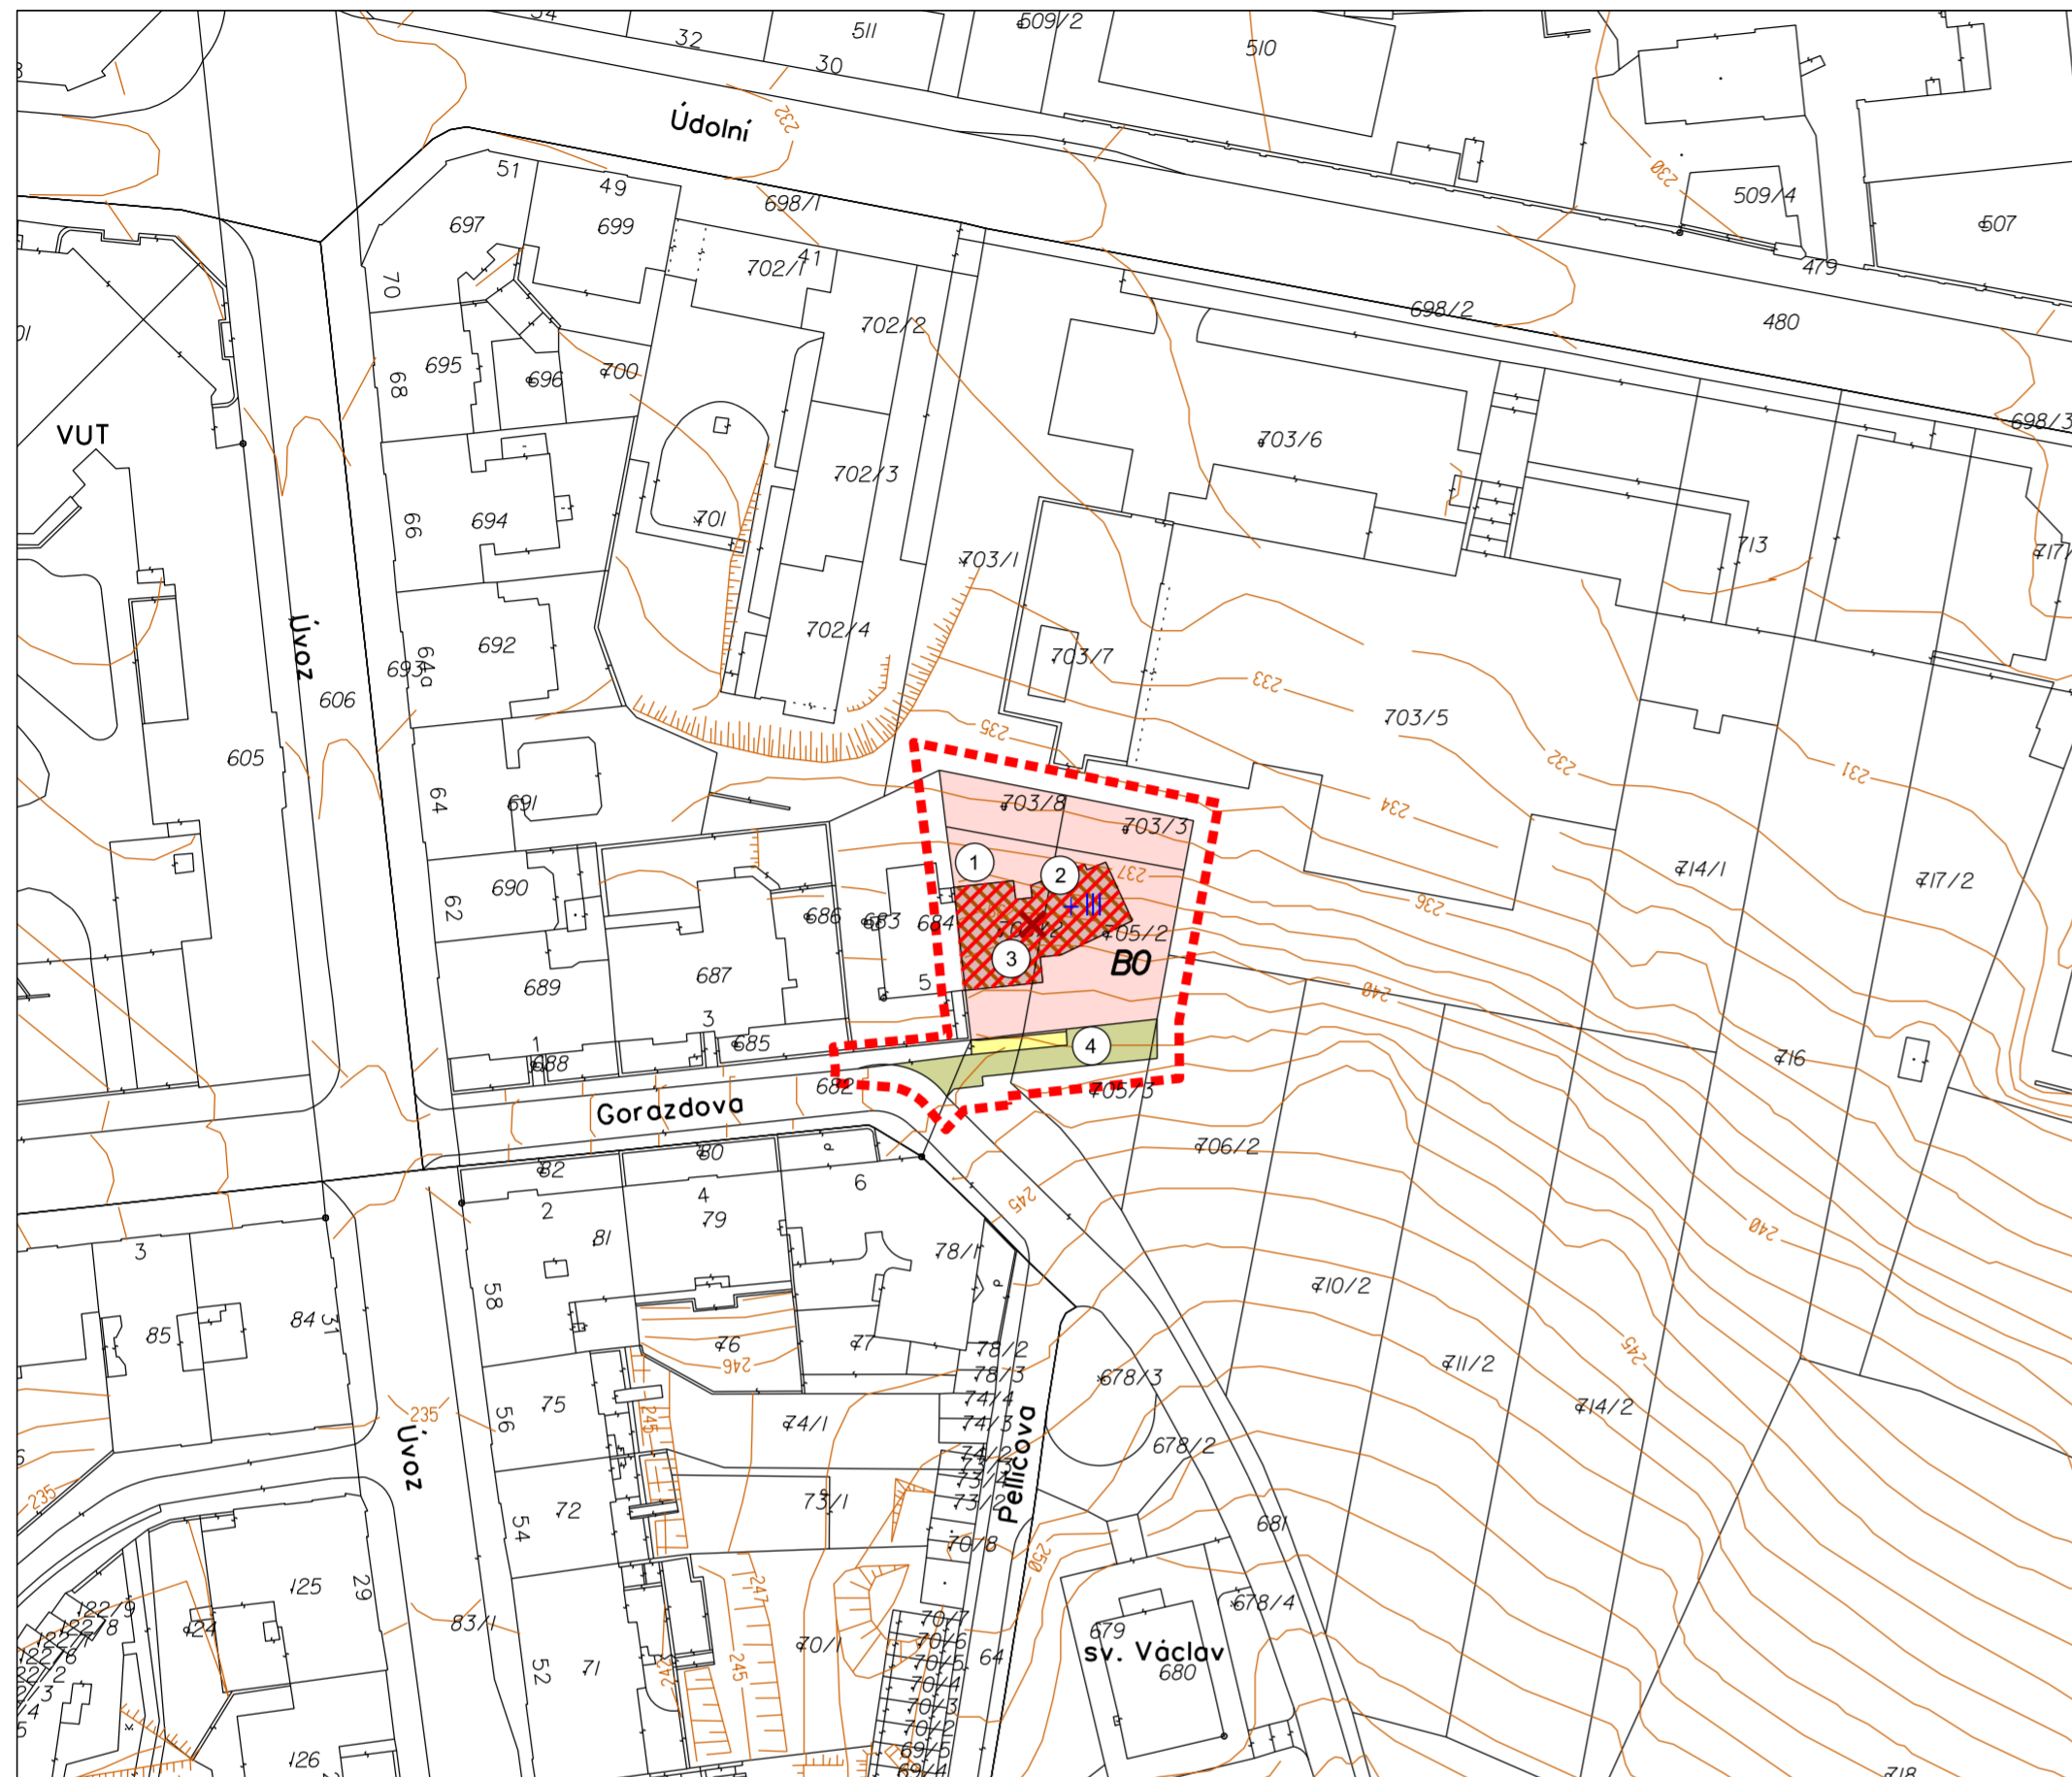

Změna RP MPR Brno RP1/16/Z - Gorazdova 7
MČ Brno-střed, k.ú. Město Brno

hranice řešeného území

**REGULAČNÍ PLÁN MĚSTSKÉ PAMÁTKOVÉ REZERVACE BRNO 1998
C02 Hlavní výkres 1 : 1 000**

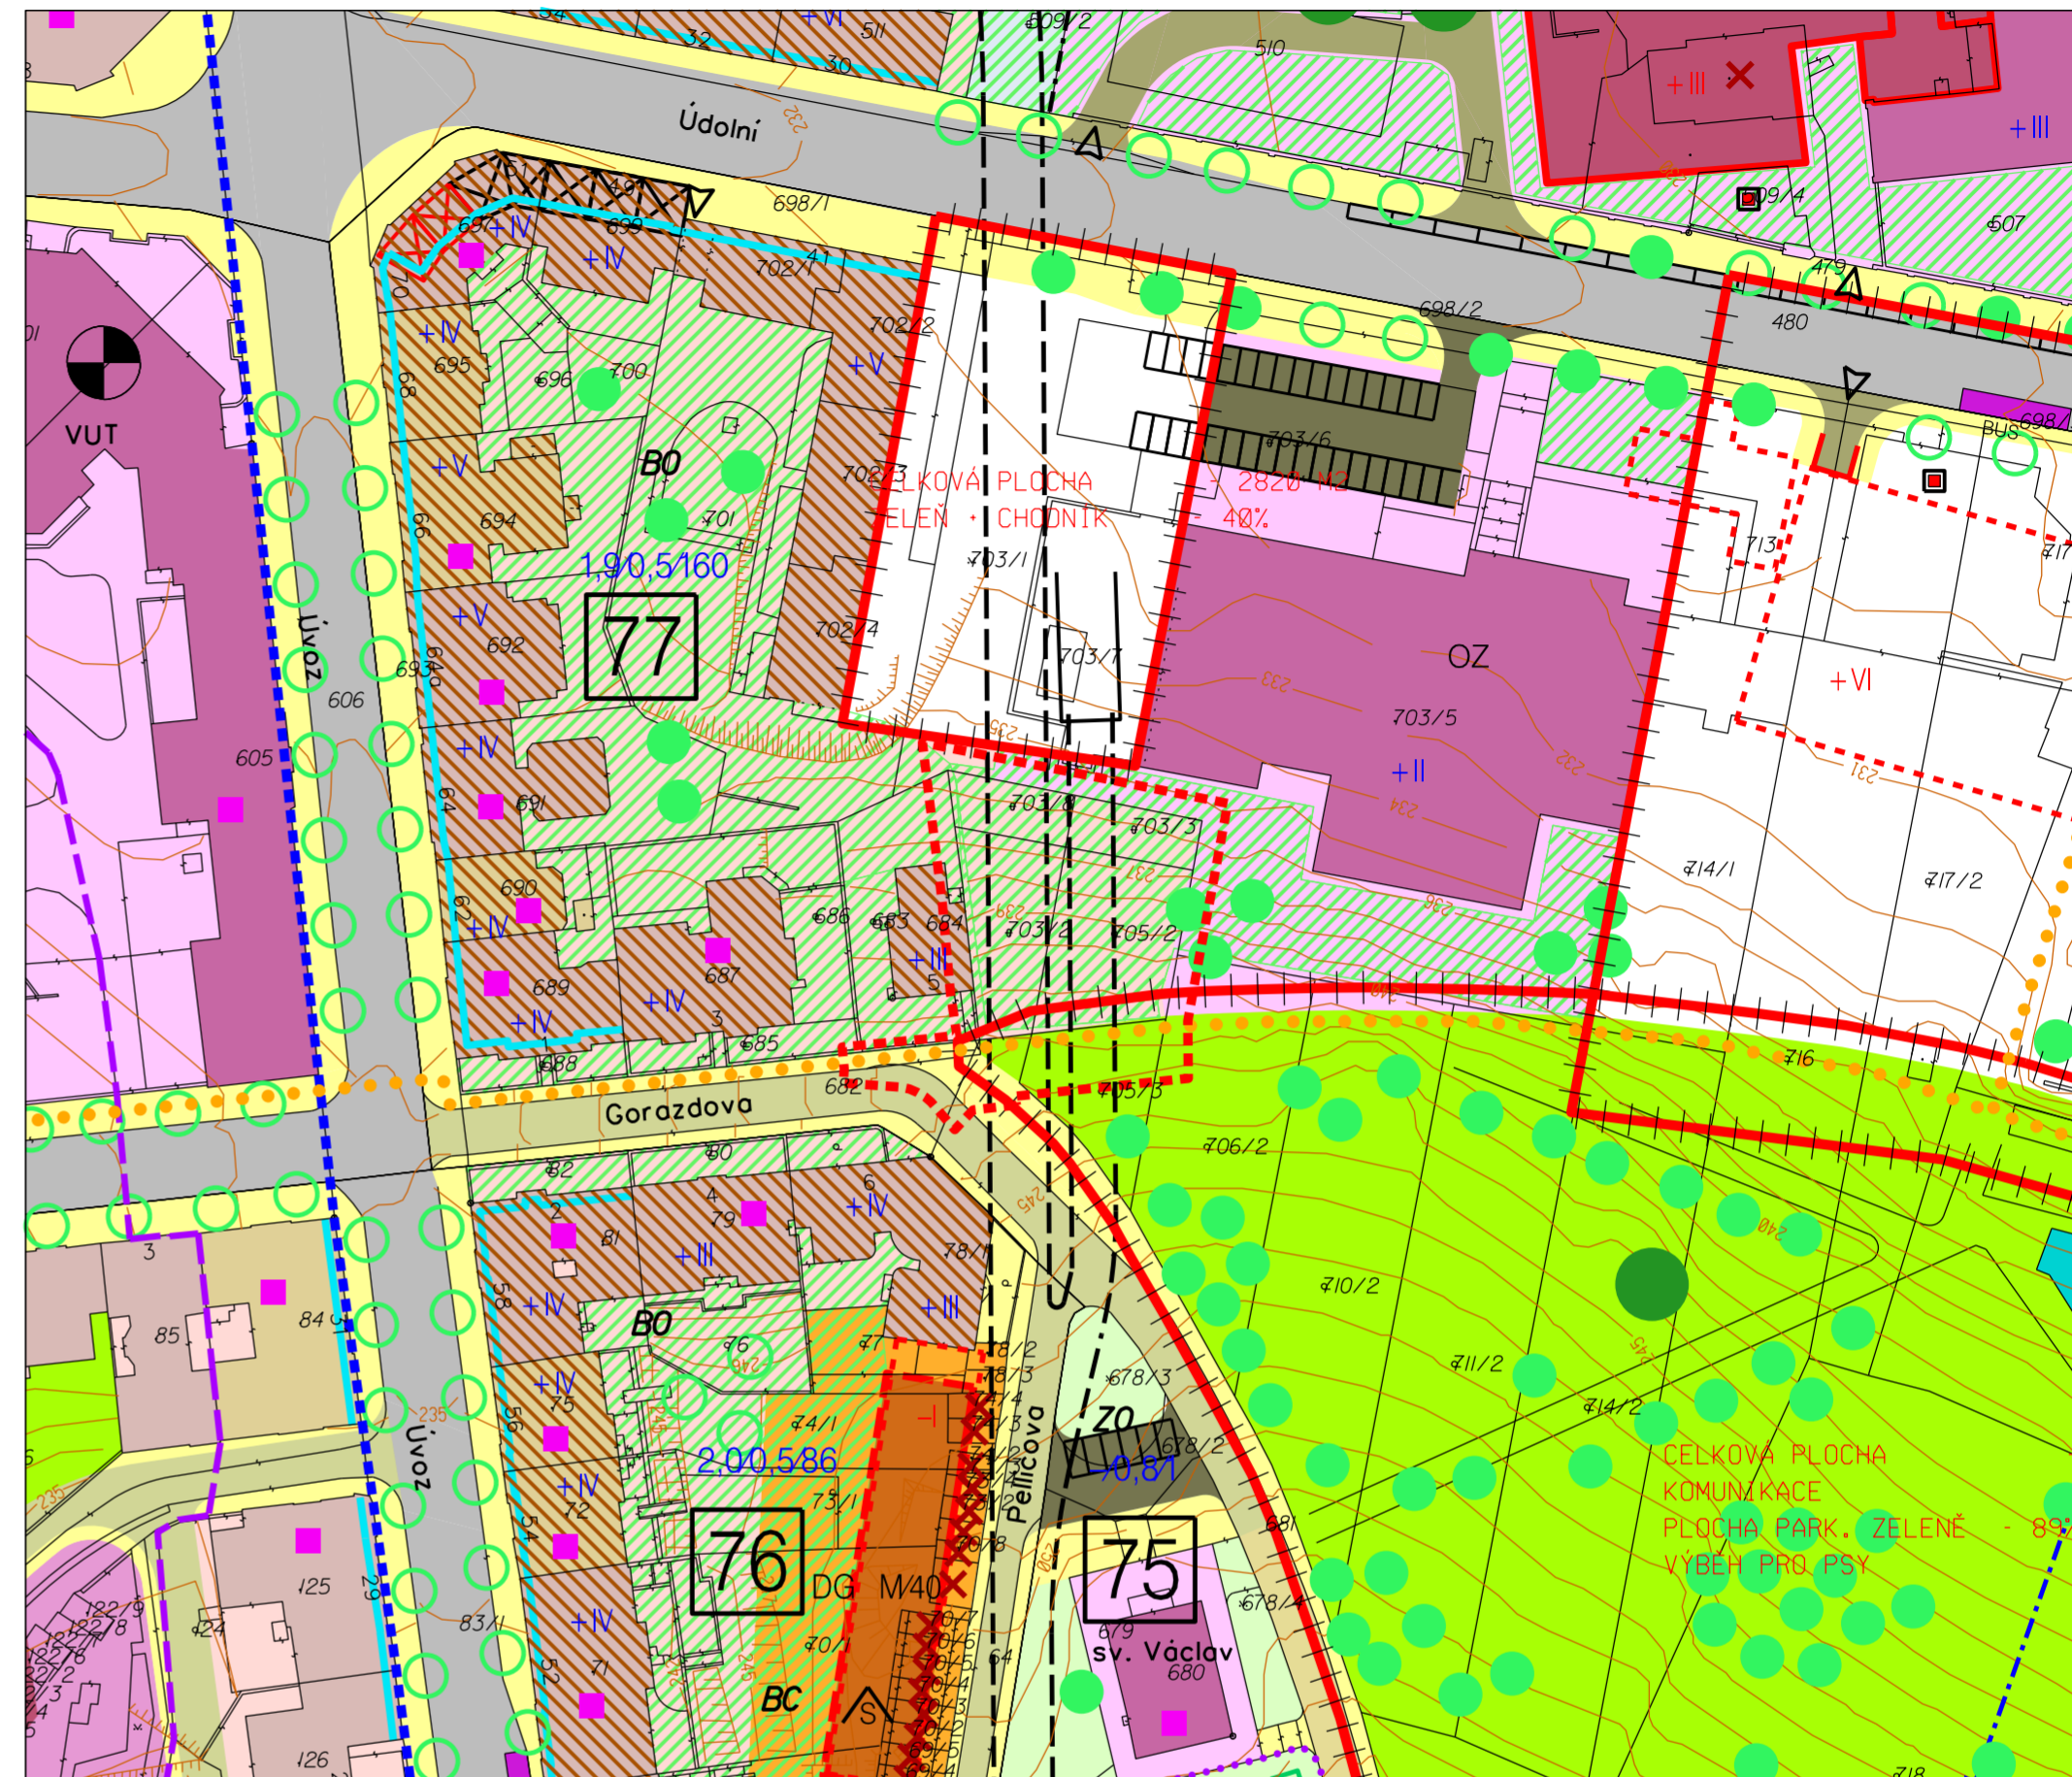

hranice řešeného území

LEGENDA ZMĚNY

stav.	navr.	stav.	navr.
	ZELEN VE STAVEBNÍCH PLOCHÁCH - NAVRŽENO KE ZRUŠENÍ		PLOŠNÉ VYMEZENÍ OCHRANNÝCH REŽIMŮ
	PLOŠNÉ FUNKČNÍ USPOŘÁDÁNÍ		OCHRANA FUNKCE BYDLENÍ VČETNĚ ZÁKAZU ÚBYTKU PLOCH BYDLENÍ
	PLOCHY STAVEBNÍ		REGULATIVY K FUNKČNÍMU USPOŘÁDÁNÍ
	BO PLOCHY VŠEOBECNÉHO BYDLENÍ		POČET NADZEMNÍCH PODLAŽÍ ZÁSTAVBY
	OBJEKTY V PLOCHÁCH		URČENO K ASANACI
	OBJEKTY BYDLENÍ		
	KOMUNIKACE		
	PĚŠÍ ZÓNY A KOMUNIKACE PRO PĚŠÍ		
	OBSLUŽNÉ KOMUNIKACE		

- ① vyznačení stávajícího objektu bydlení ve stabilizované ploše všeobecného bydlení BO včetně zrušení překryvné funkce zeleně pod objektem
- ② vymezení počtu nadzemních podlaží zástavby +III
- ③ vyznačení určení objektu Gorazdova 7 k asanaci
- ④ změna plochy ZP-návrh na stabilizovanou plochu obslužné komunikace a plochu pěší zóny a komunikace pro pěší

ZMĚNA REGULAČNÍHO PLÁNU MPR BRNO RP1/16/Z Gorazdova 7		C02		
C02 HLAVNÍ VÝKRES NÁVRH - výkres změny				
ZPRACOVATEL:	Ing. arch. Roman Gale ROMANGALE s.r.o.	POŘIZOVATEL:	MAGISTRÁT MĚSTA BRNA Odbor územního plánování a rozvoje	
SMLOUVA č. 4119054116	MĚŘÍTKO 1 : 1 000	DATUM 09/2021		