

VÁŠ DOPIS ZN.: -
ZE DNE: 19. 1. 2009
NAŠE ČJ.: MMB/0016816/2009
SPIS. ZN.: 4100/OÚPR/MMB/0016816/2009

VYŘIZUJE:
TEL.:
FAX:
E-MAIL:

DATUM: 2009-01-23

Věc: Úprava směrné části Regulačního plánu (RP) MČ Brno-Medlánky, pozemek p. č. 310, k. ú. Medlánky, při ulici Palírenská

Pan [redacted] požádal o úpravu směrné části RP MČ Brno – Medlánky na pozemku parc. č. 310 k. ú. Medlánky, jehož je vlastníkem. Úprava spočívá v částečném zrušení překryvné funkce zeleně ve stabilizované ploše bydlení čisté (BC) a je vyvolána záměrem žadatele vybudovat na části pozemku parc. č. 310, který slouží jako zahrada u rodinného domu, přístavbu garáže včetně vjezdu - zpevněných ploch.

Na základě souhlasu Rady MČ Brno – Medlánky, která na svém 33. zasedání dne 19. 1. 2009 žádost projednala, a v souladu s článkem 7 odst. (2) obecně závazné vyhlášky statutárního města Brna č. 8/2002, o závazných částech RP MČ Medlánky, Odbor územního plánování a rozvoje MMB provedl úpravu směrné části na předmětném pozemku.

Jmenovaná úprava spočívá v částečném zrušení překryvné funkce zeleně na pozemku parc.č. 310, k. ú. Medlánky.

V seznamu provedených úprav směrné části RP je tato úprava na OÚPR MMB vedena pod označením:

**SRP 1/09 MČ Brno – Medlánky, k. ú. Medlánky, parc. č. 310, při ul. Palírenská
úprava rozsahu překryvné funkce zeleně**

a je vyznačena v příložených výkresech RP MČ Brno – Medlánky (původní a nový stav).

MAGISTRÁT MĚSTA BRNA
Odbor územního plánování a rozvoje
Kounicova 67
601 67 BRNO

S pozdravem


Ing. Dana Wendscheová, Ph.D.
vedoucí odboru


Příloha:

- výřez z RP – původní
- výřez z RP – nový stav k 23. 1. 2009

Na vědomí s přílohami:

- 1) ÚMČ Brno – Medlánky, úsek výstavby, [redacted] Hudcova 7, 621 00 Brno
- 2) OÚPR - [redacted] spis: RP MČ Medlánky

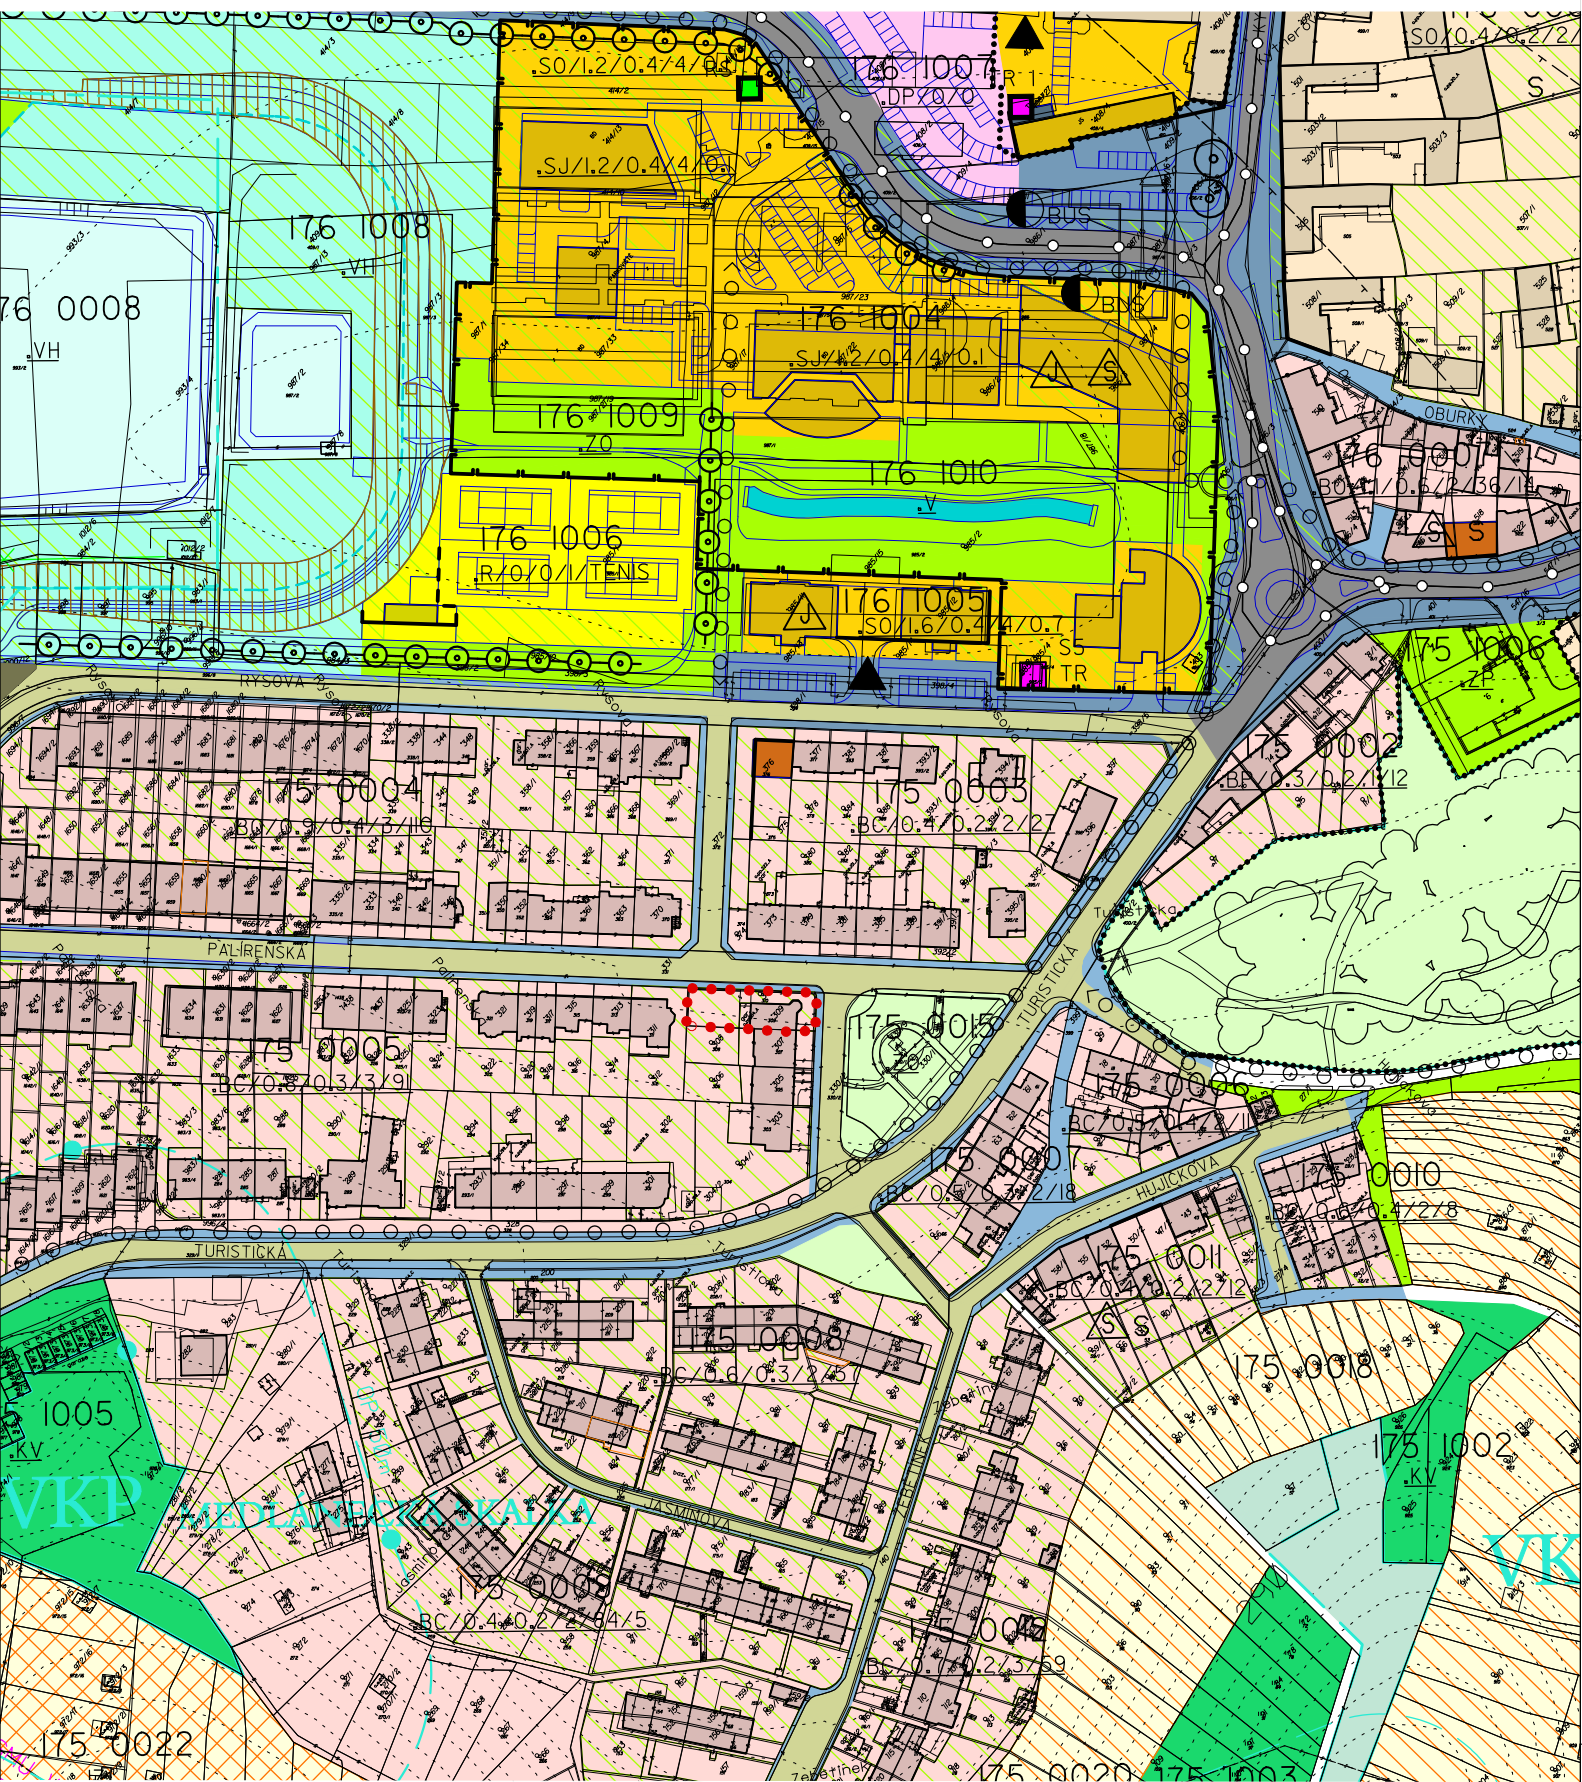

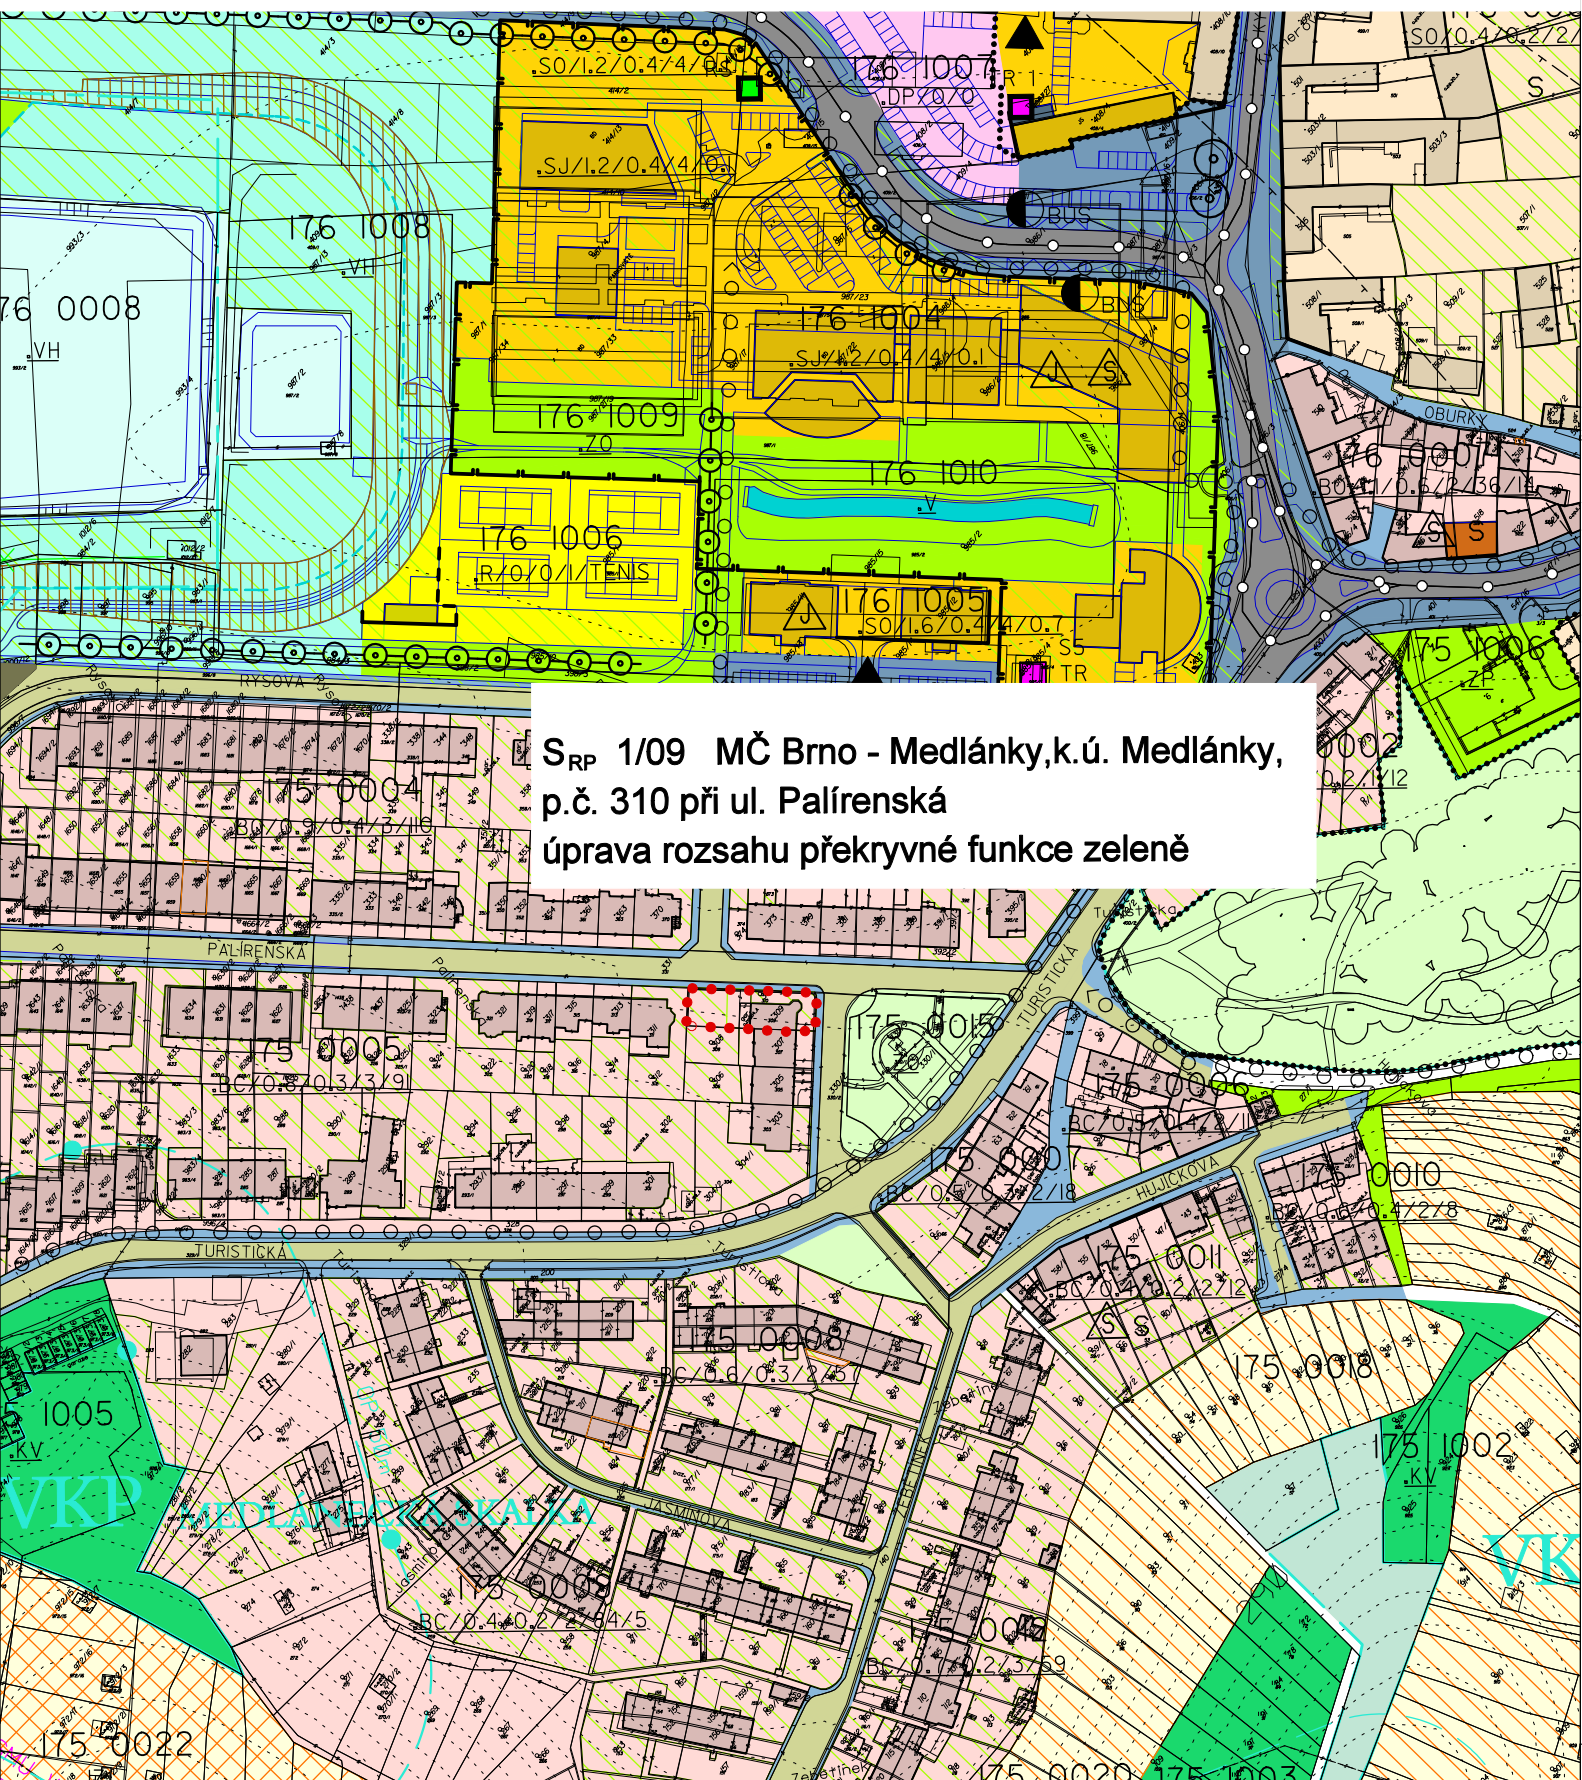

**S_{RP} 1/09 MČ Brno - Medlánky, k.ú. Medlánky,
p.č. 310 při ul. Palírenská
úprava rozsahu překryvné funkce zeleně**