

ODBOR ÚZEMNÍHO PLÁNOVÁNÍ A ROZVOJE, KOUNICOVA 67, 601 67 BRNO

VÁŠ DOPIS ZN.:

ZE DNE:

NAŠE ČJ.: MMB/0059253/2012/Krz

SPIS. ZN.: 4100/OÚPR/MMB/0059253/2012

VYŘIZUJE:

TEL.:

FAX:

E-MAIL:

DATUM: 2012-02-20

Věc: Úprava směrné části Regulačního plánu Městské památkové rezervace (RP MPR) - ul. Bašty

V souvislosti s vydáním rozhodnutí o umístění stavby „Parkovací dům ve vnitrobloku Paláce Padowetz“ na pozemku parc. č. 351, k.ú. Město Brno, vyvstala potřeba provést zrušení regulativu asanace ve vnitrobloku na tomto pozemku.

Dle podrobnější územně plánovací dokumentace RP MPR se pozemek nachází ve stabilizované smíšené ploše centrálního charakteru, objekty ve vnitrobloku jsou určeny k asanaci. Dle čl. 4.1.8. obecně závazné vyhlášky statutárního města Brna č. 28/2006 o závazných částech RP MPR (dále jen vyhláška) nejsou vymezené asanace ve vnitroblocích závazné, pokud se týkají památkově chráněných objektů či areálů. Objekt Padowetz na pozemku parc. č. 351 i všechny okolní stavby je zapsán na seznamu nemovitých kulturních památek, lze tedy provést úpravu směrné části.

OÚPR MMB provedl úpravu směrné části RP MPR v souladu s ustanovením § 188 odst. 3 zákona 183/2006 Sb., stavební zákon, v platném znění, a v souladu s čl. 4.1.8. vyhlášky. V seznamu provedených úprav směrné části RP je tato úprava na OÚPR MMB vedena pod označením:

**SRP 1/12 MČ Brno – střed, k. ú. Město Brno, parc. č. 351
Zrušení asanace dvorní části objektu
Ul. Bašty**

a je vyznačena v příložených výkresech RP MPR (původní a nový stav).

S pozdravem

MAGISTRÁT MĚSTA BRNA
Odbor územního plánování a rozvoje
Kounicova 67
601 67 BRNO
-003-

Mgr. Ing. Kateřina Leopoldová
vedoucí odboru


Příloha : - výřez z RP – původní a nový stav

Na vědomí s přílohou:

1. MČ Brno-střed, odbor výstavby a územního plánování, Dominikánská 2, 601 69 Brno


2. OÚPR -

spis – úpravy ÚPmB

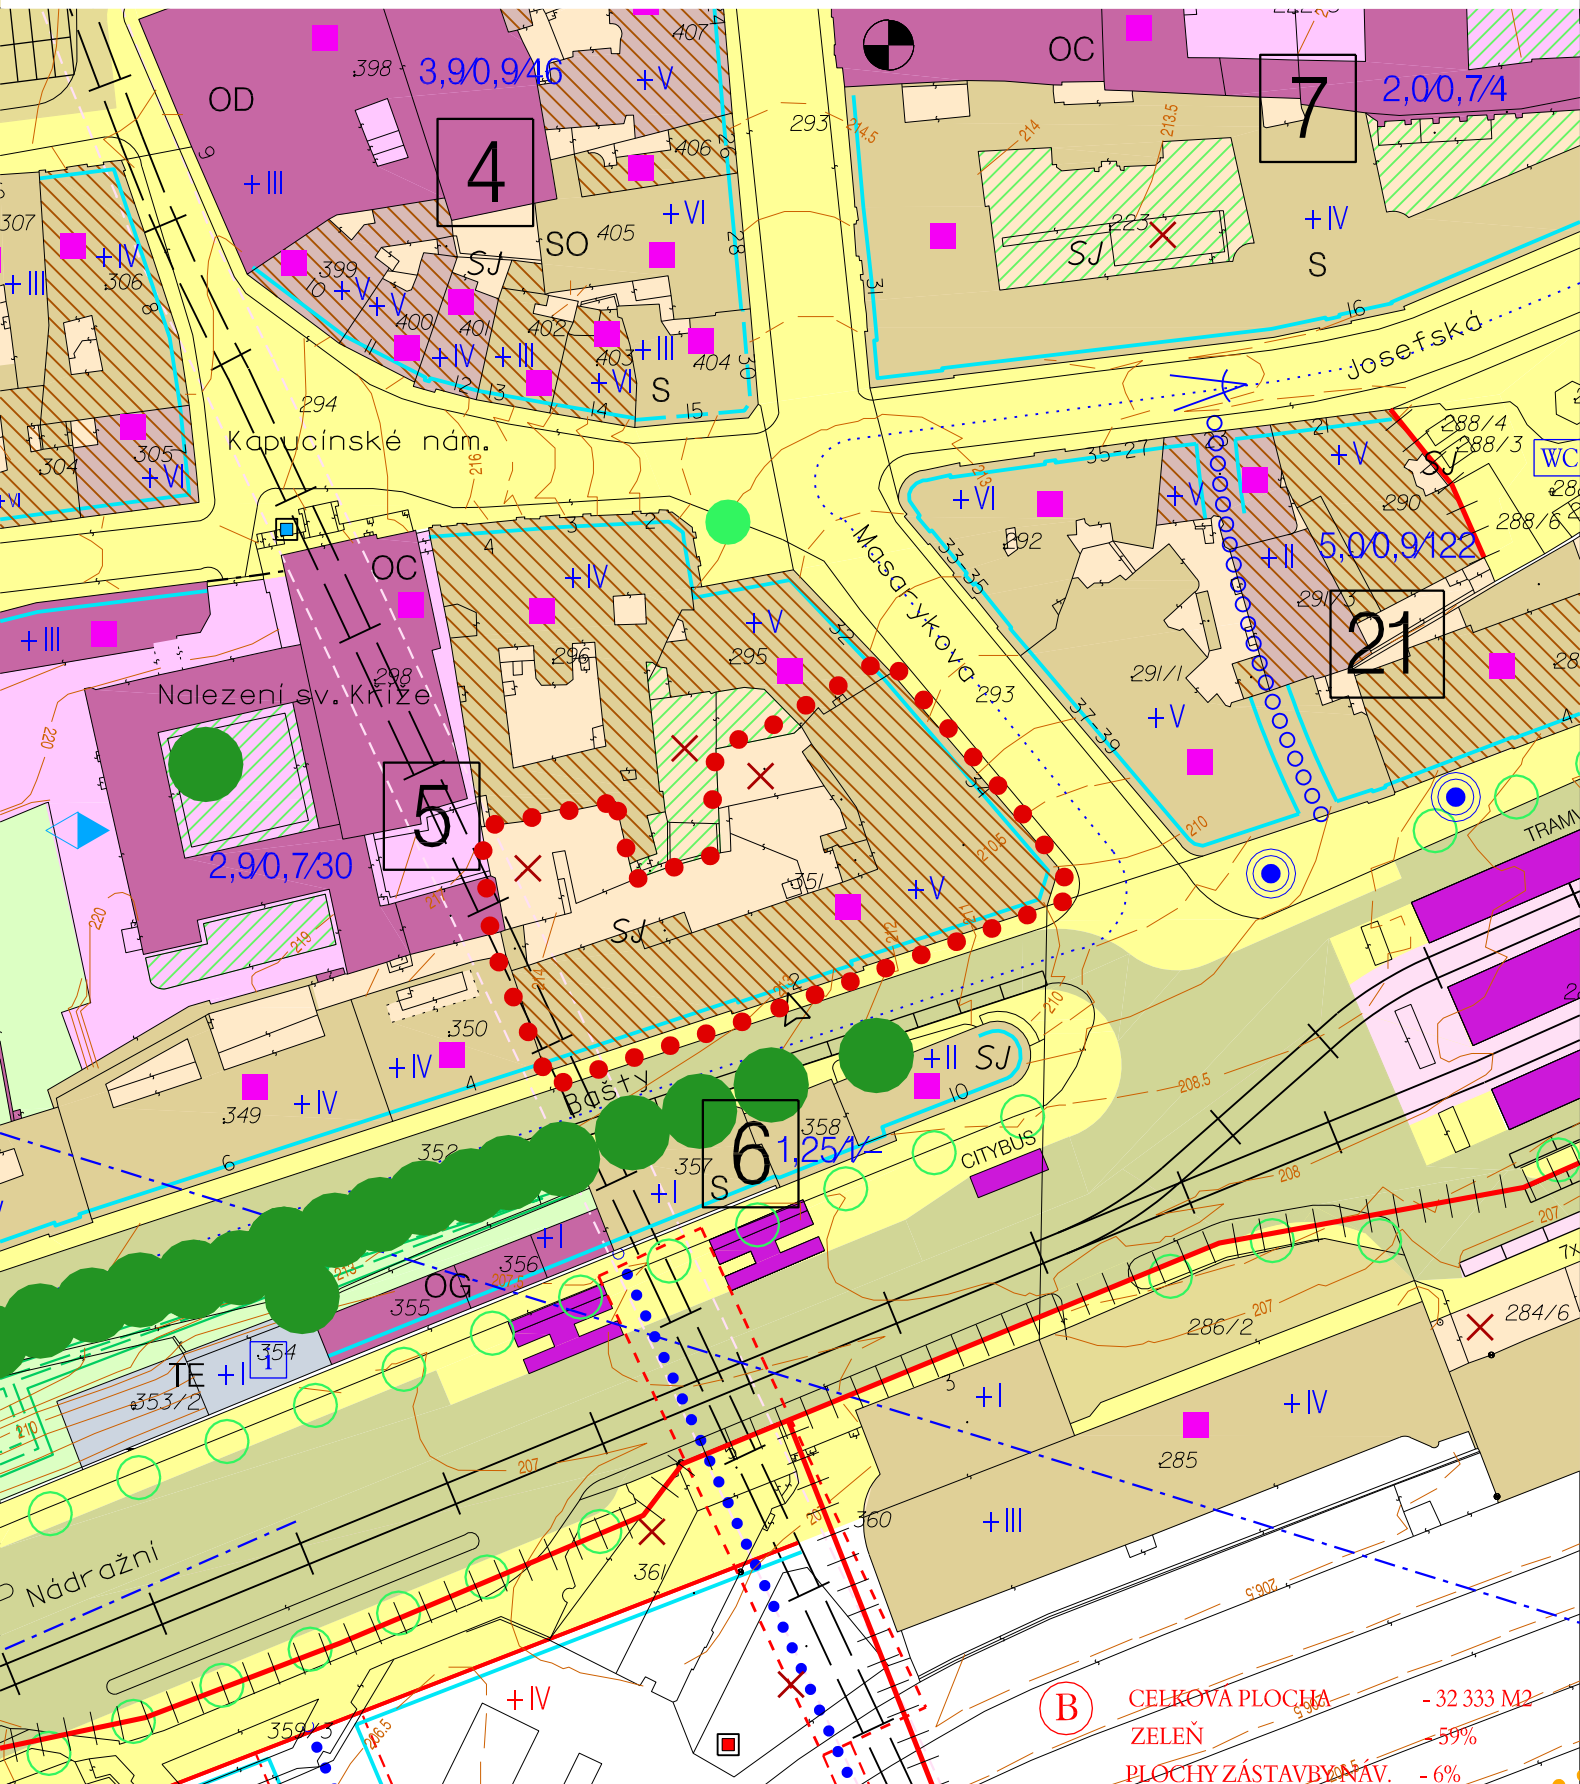

••••• území řešené úpravou S_{RP} 1/12

M 1:1000

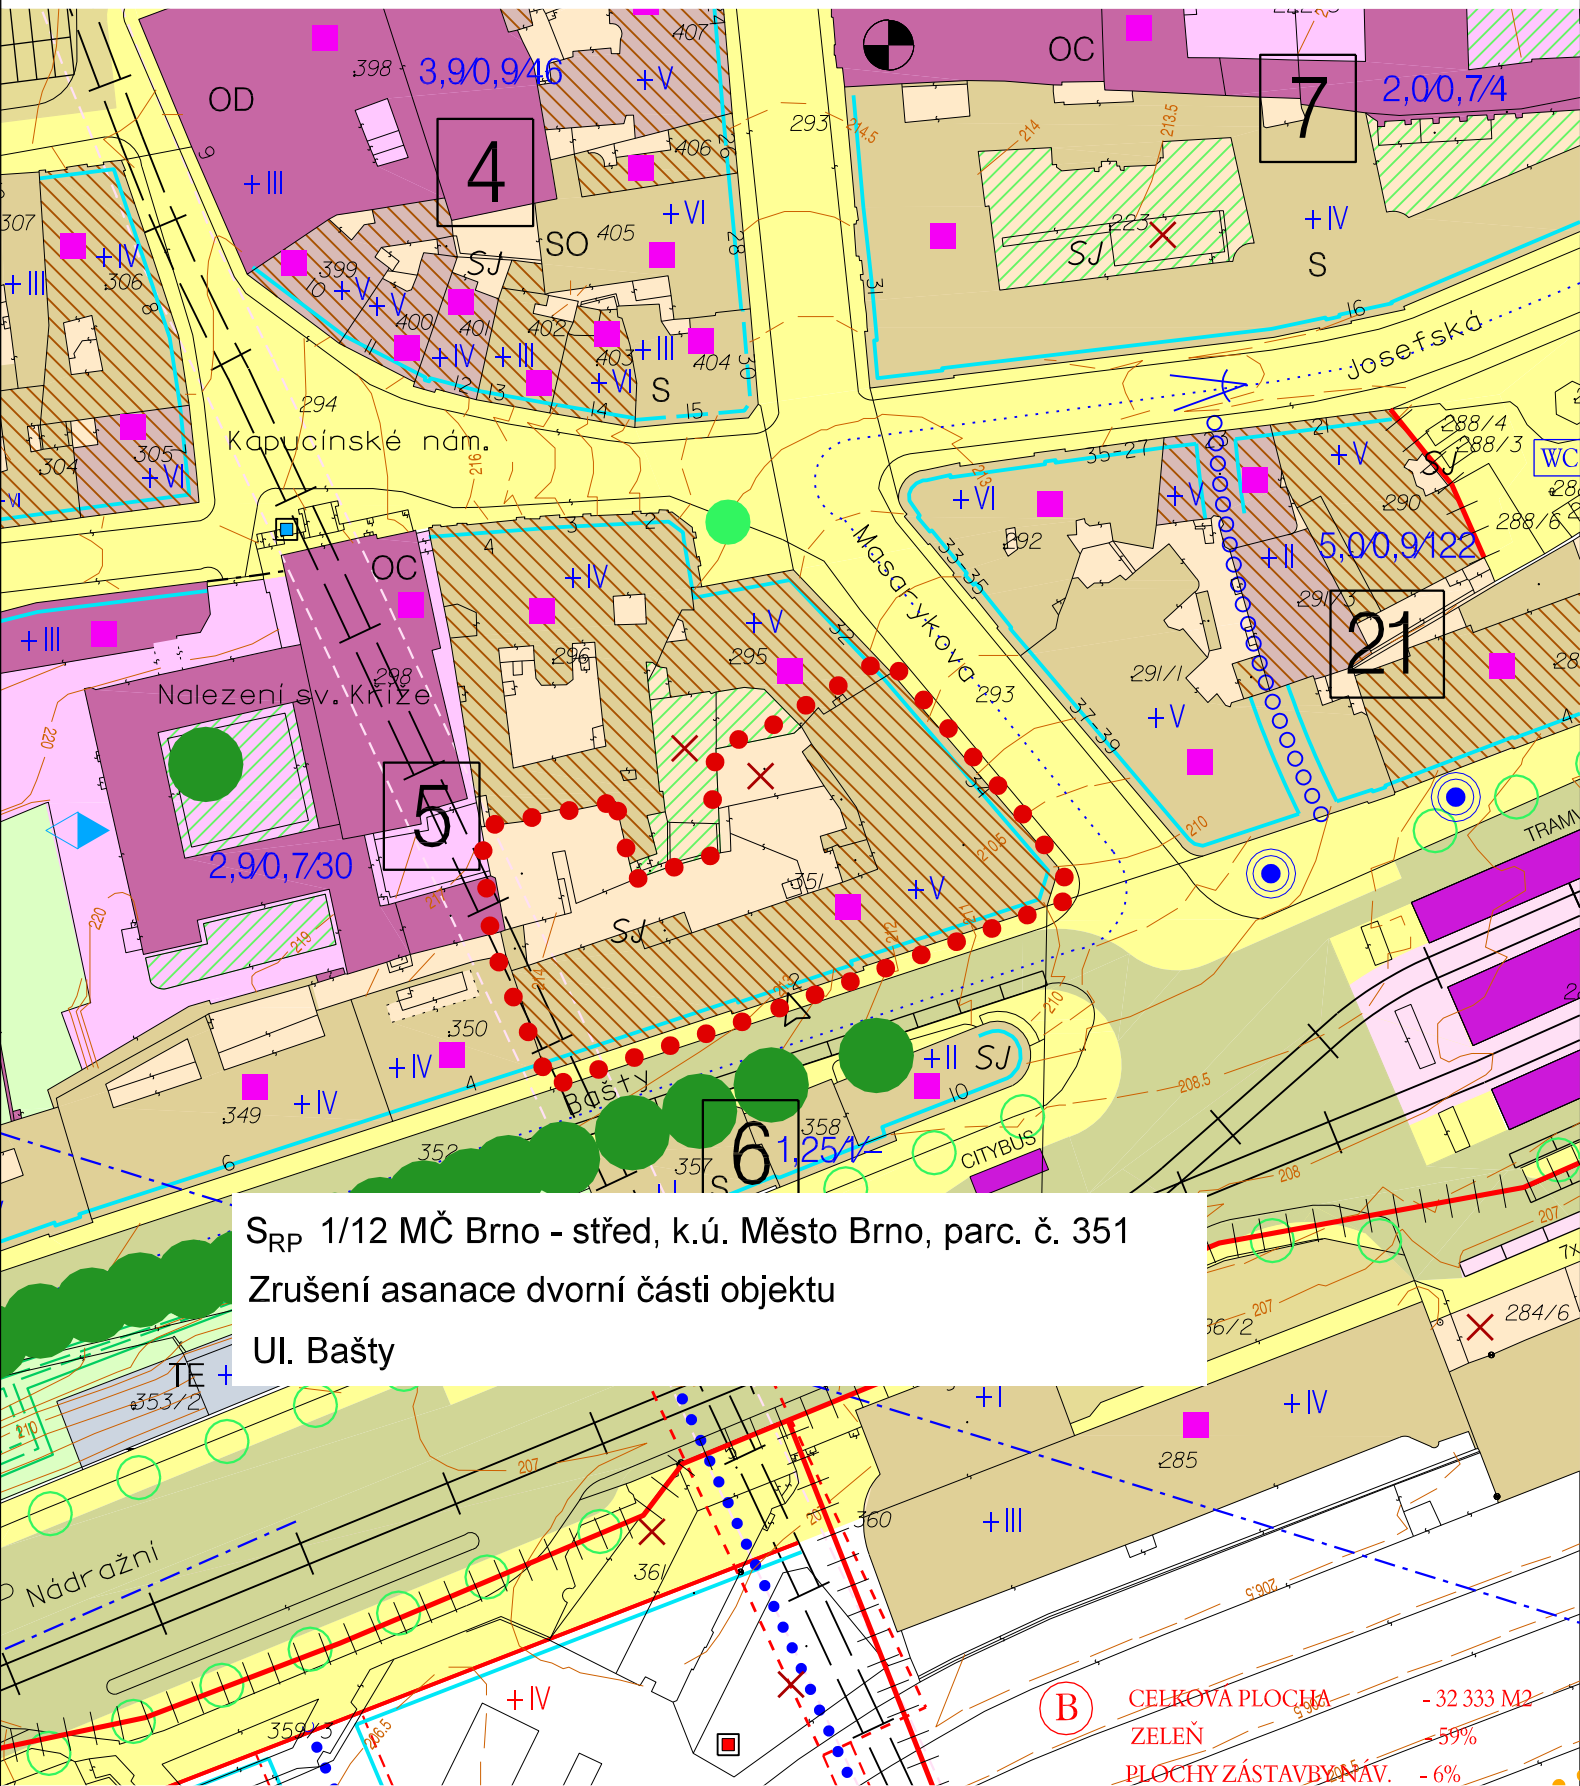

S_{RP} 1/12 MČ Brno - střed, k.ú. Město Brno, parc. č. 351
 Zrušení asanace dvorní části objektu
 Ul. Bašty

(B)	CELKOVÁ PLOCHA	- 32 333 M ²
	ZELEŇ	- 59%
	PLOCHY ZÁSTAVBY NAV.	- 6%

••••• území řešené úpravou S_{RP} 1/12

M 1:1000