

VÁŠ DOPIS ZN.: -
ZE DNE: 16. 3. 2009
NAŠE ČJ.: MMB/0059060/2009
SPIS. ZN.: 4100/OÚPR/MMB/0059060/2009

VYŘIZUJE:
TEL.:
FAX:
E-MAIL:

DATUM: 2009-03-17

Věc: Úprava směrné části Regulačního plánu (RP) MČ Brno-Medlánky, pozemek p. č. 750/1, a 737 k. ú. Medlánky, při ulici Hudcova

Požádal jste nás o úpravu směrné části RP MČ Brno – Medlánky na pozemcích parc. č. 750/1 a 737 k. ú. Medlánky, v areálu Výzkumného ústavu veterinárního lékařství (VÚVEL) při ulici Hudcova. Úprava spočívá v částečném zrušení překryvné funkce zeleně ve stabilizované ploše pro výrobu (PV) a je vyvolána potřebou na rekonstrukci a přestavby v areálu VÚVEL.

Na základě souhlasu Zastupitelstva MČ Brno – Medlánky, které na svém 24. zasedání dne 9. 3. 2009 Vaši žádost projednalo, a v souladu s článkem 7 odst. (2) obecně závazné vyhlášky statutárního města Brna č. 8/2002, o závazných částech RP MČ Medlánky, Odbor územního plánování a rozvoje MMB provedl úpravu směrné části na předmětném pozemku.

V seznamu provedených úprav směrné části RP je tato úprava na OÚPR MMB vedena pod označením:

**S_{RP} 2/09 MČ Brno – Medlánky, k. ú. Medlánky, parc. č. 750/1 a 737, při ul. Hudcova
úprava rozsahu překryvné funkce zeleně**

a je vyznačena v příložených výkresech RP MČ Brno – Medlánky (původní a nový stav).

S pozdravem

MAGISTRÁT MĚSTA BRNA
Odbor územního plánování a rozvoje
Kounicova 67
601 67 BRNO
/ -003-


Ing. Dana Wendscheová, Ph.D.
vedoucí odboru


Příloha :

- výřez z RP – původní
- výřez z RP – nový stav k 17. 3. 2009

Na vědomí s přílohami:

- 1) ÚMČ Brno – Medlánky, úsek výstavby, Hudcova 7, 621 00 Brno
- 2) OÚPR - snis. RP MČ Medlánky

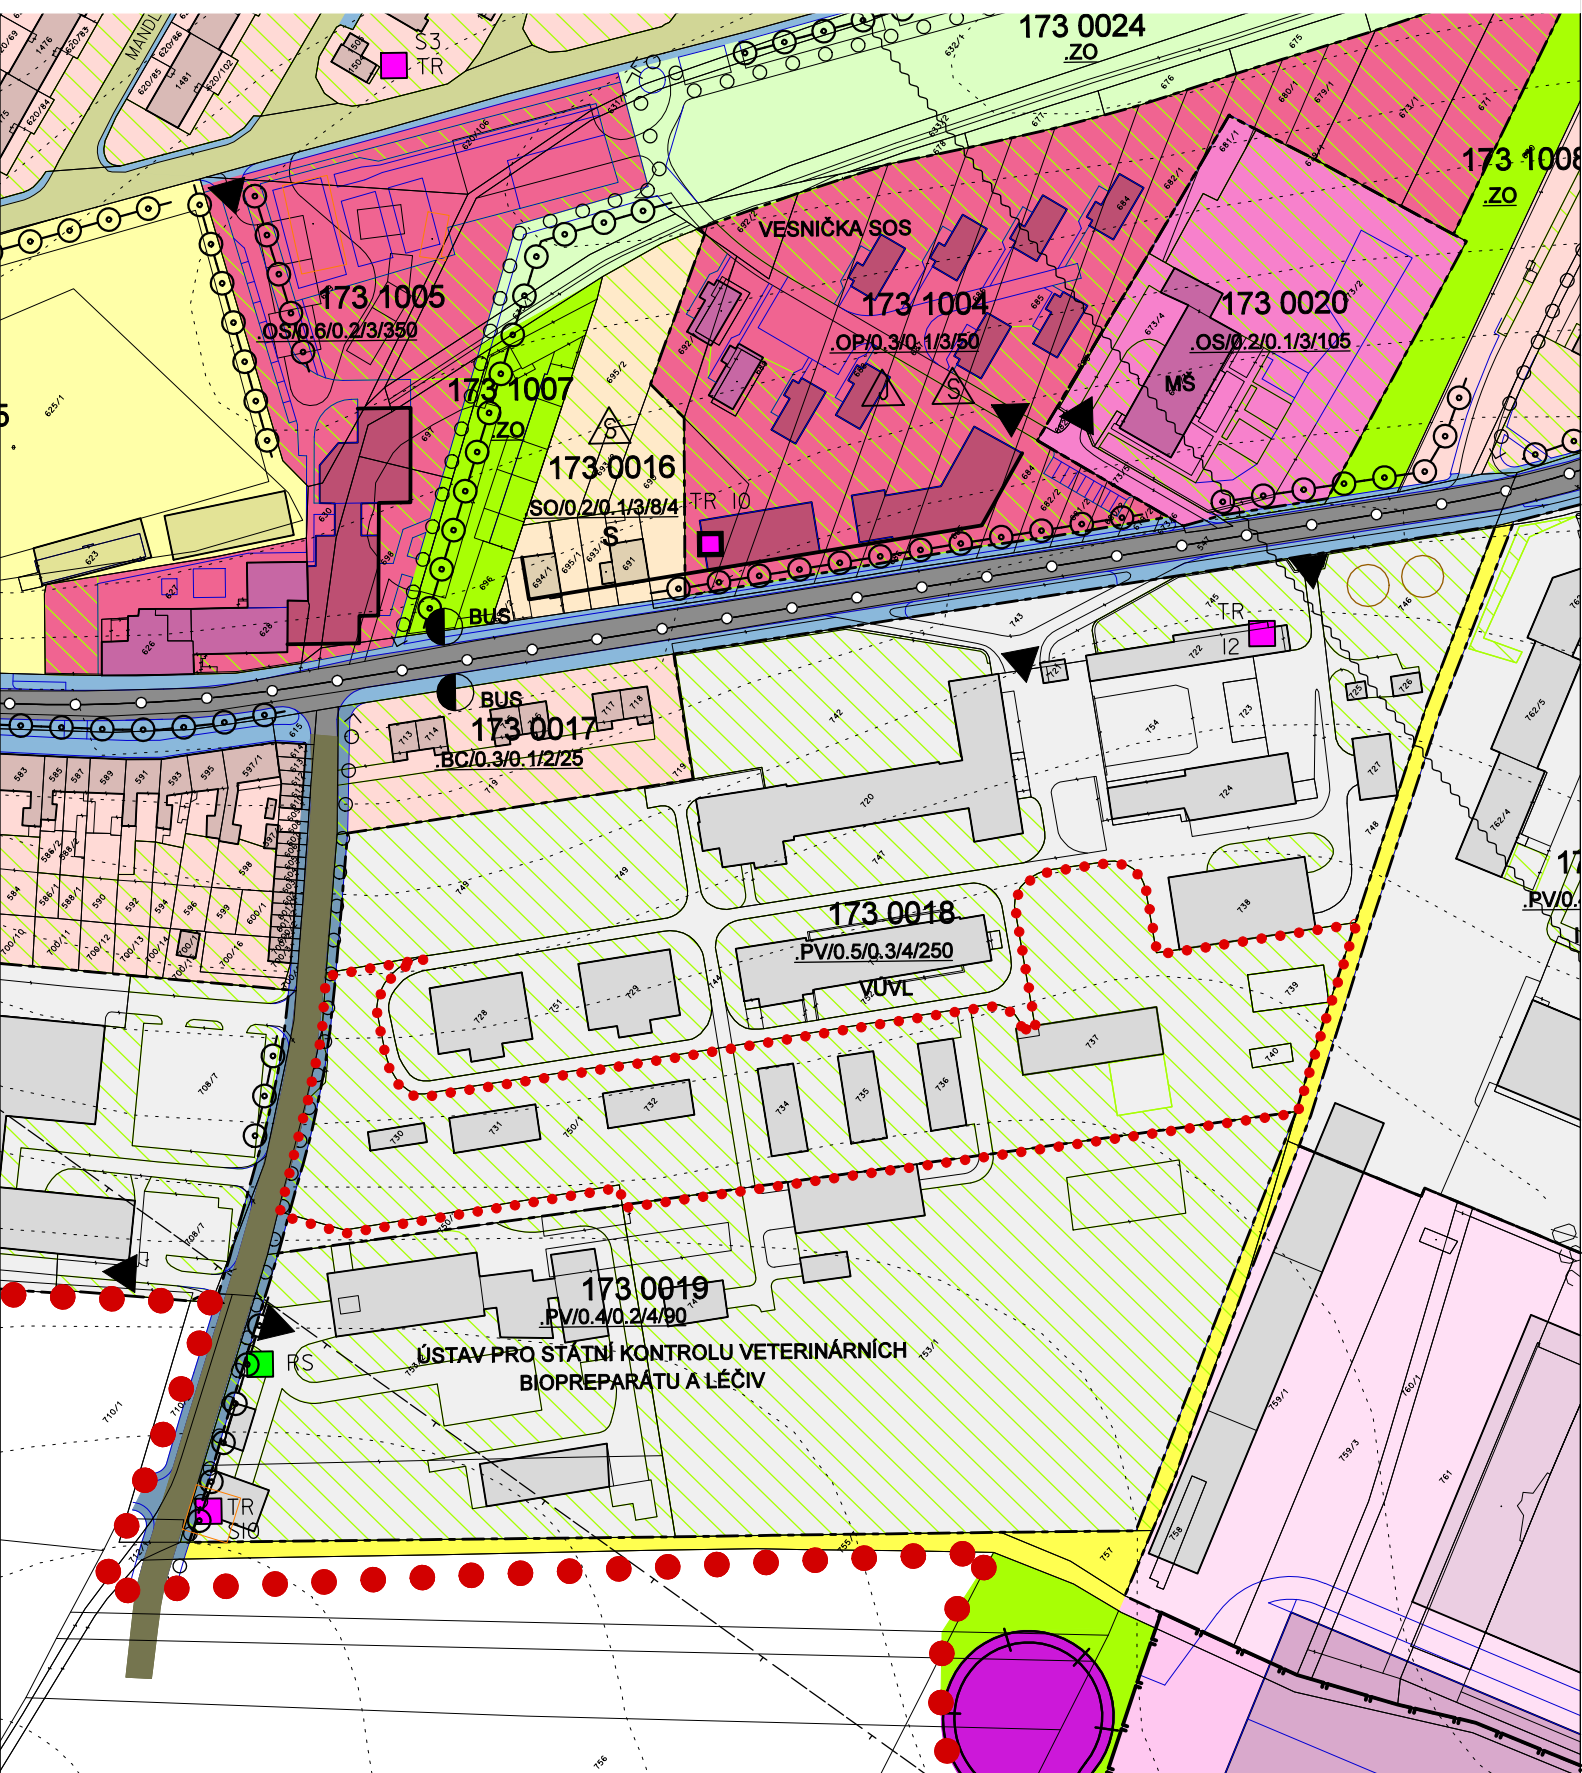

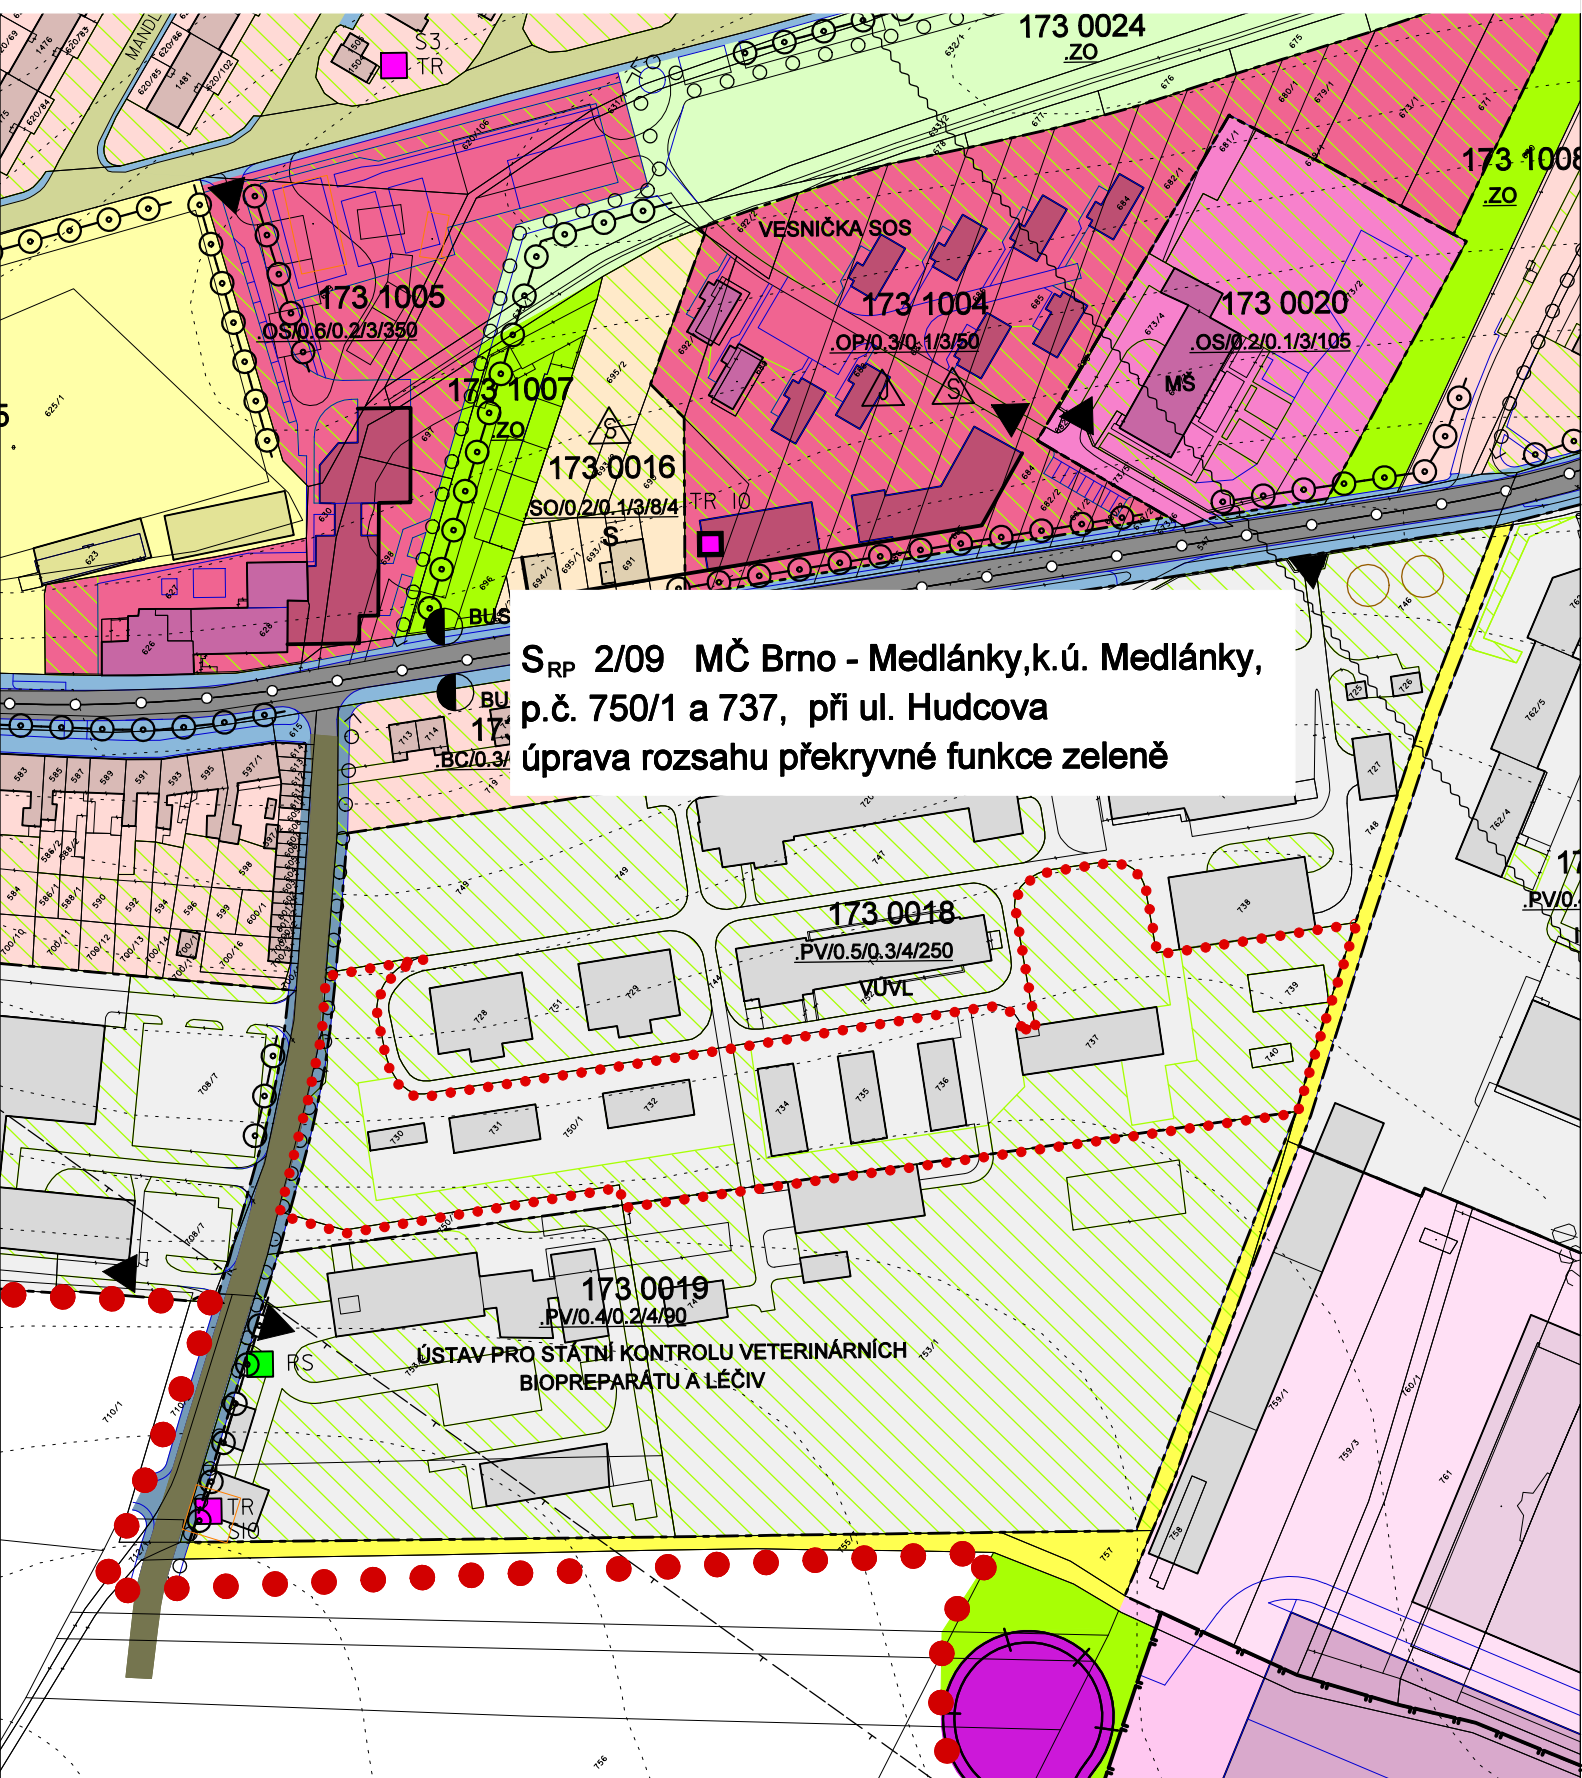

S_{RP} 2/09 MČ Brno - Medlánky, k.ú. Medlánky,
p.č. 750/1 a 737, při ul. Hudcova
úprava rozsahu překryvné funkce zeleně