

VÁŠ DOPIS ZN.: -
ZE DNE: 12. 4. 2010
NAŠE ČJ.: MMB/0154932/2010
SPIS. ZN.: 4100/OÚPR/MMB/0154932/2010

VYŘIZUJE:
TEL.:
FAX:
E-MAIL:

DATUM: 2010-05-11

Věc: Úprava směrné části Regulačního plánu (RP) MČ Brno-Medlánky, k. ú. Medlánky, ul. Turistická 30

Požádali jste nás o úpravu směrné části RP MČ Brno-Medlánky na části pozemku parc. č. 983/3 v k. ú. Medlánky, která spočívá v částečném zrušení překryvné funkce zeleně ve stabilizované ploše pro bydlení čisté (BC-stab) za účelem přístavby garáže k rodinnému domu na pozemku parc. č. 983/4 na ulici Turistická 30.

Odbor územního plánování a rozvoje MMB provedl úpravu směrné části na části předmětného pozemku v souladu s ustanovením § 188 odst. 3 zákona 183/2006 Sb., stavební zákon, v platném znění, a v souladu v souladu s článkem 6 a článkem 7 odst. (2) obecně závazné vyhlášky statutárního města Brna č. 8/2002, o závazných částech RP MČ Medlánky.

V seznamu provedených úprav směrné části RP je tato úprava na OÚPR MMB vedena pod označením:

SRP 2/10 MČ Brno – Medlánky, k. ú. Medlánky, parc. č. 983/3
úprava rozsahu překryvné funkce zeleně
ul. Turistická 30

a je vyznačena v příložených výkresech RP MČ Brno – Medlánky (původní a nový stav).

Podkladem pro provedení úpravy byl souhlas Zastupitelstva MČ Brno–Medlánky, které na svém 36. zasedání konaném dne 28. 4. 2010 žádost o úpravu RP MČ Medlánky projednalo a odsouhlasilo.

S pozdravem

MAGISTRÁT MĚSTA BRNA
Odbor územního plánování a rozvoje
Kounicova 67
601 67 BRNO


Ing. Dana Wendscheová, Ph.D.
vedoucí odboru

Příloha:

- výřez z RP – původní
- výřez z RP – nový stav k 11. 5. 2010


Na vědomí s přílohami:

- 1) ÚMC Brno–Medlánky, úsek stavební, Hudcova 7, 621 00
- 2) OÚPR - spis: RP MČ Medlánky

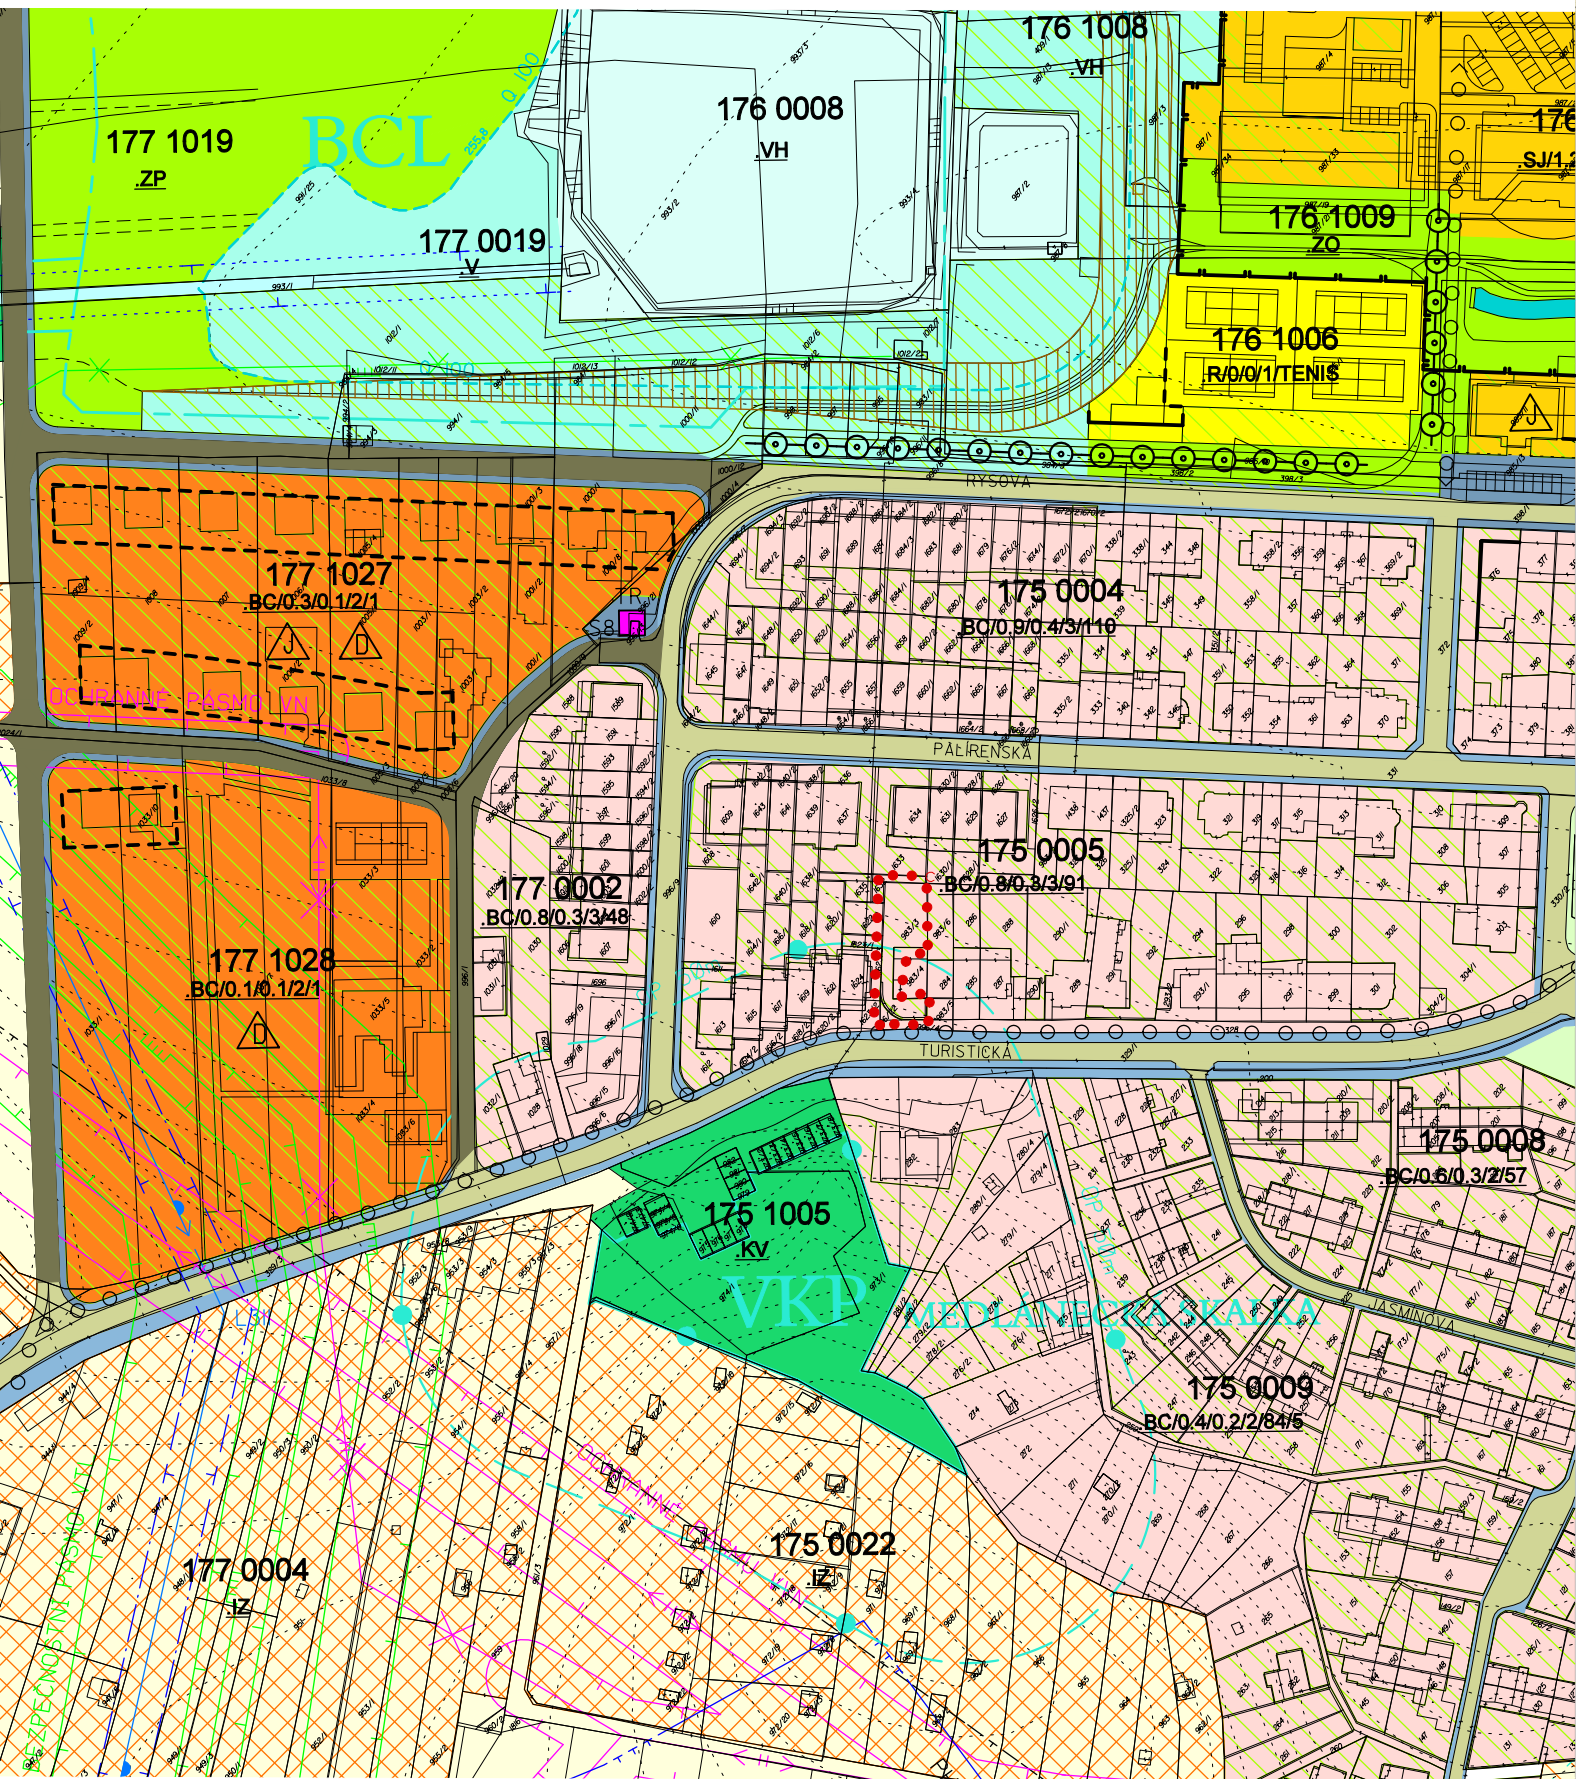

..... území řešené úpravou S_{RP} 2/10

M 1:2000

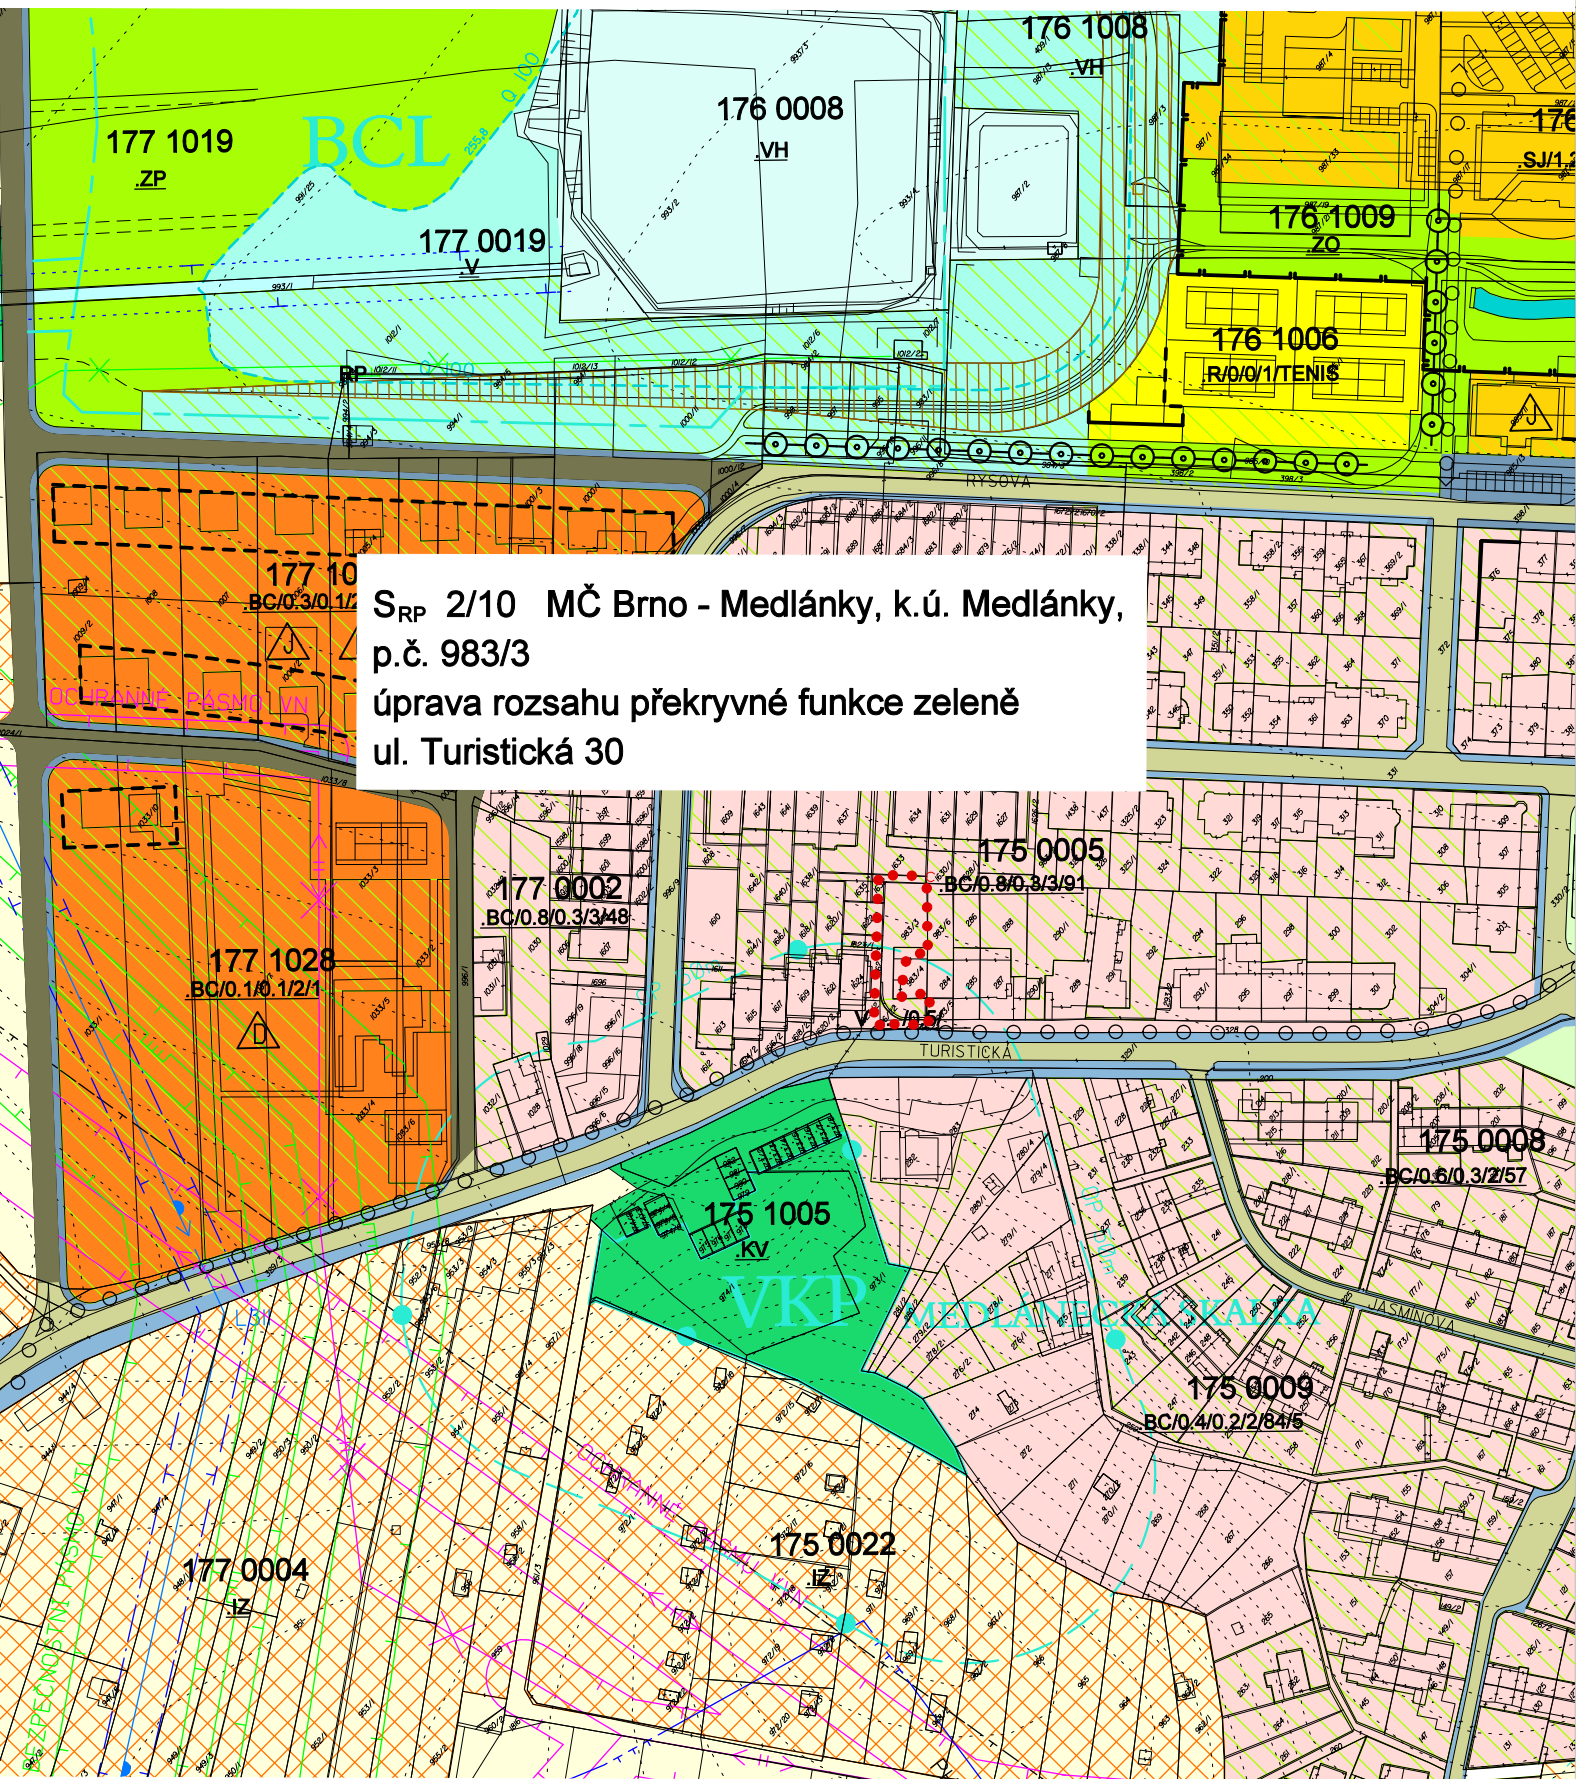

SRP 2/10 MČ Brno - Medlánky, k.ú. Medlánky,
p.č. 983/3
úprava rozsahu překryvné funkce zeleně
ul. Turistická 30