

VÁŠ DOPIS ZN.:

ZE DNE:

NAŠE ČJ.:

MMB/0115565/2008

SPIS. ZN.:

4100/OÚPR/MMB/0054127/2008

VYŘIZUJE:

TEL.:

FAX:

E-MAIL:

DATUM:

2008-06-06

Věc: Úprava směrné části Regulačního plánu MČ Brno-Medlánky, pozemek p. č. 470/1 k. ú. Medlánky při ulici Kytnerova

Pan Miroslav Horák požádal o úpravu směrné části RP MČ Brno – Medlánky na pozemku parc. č. 470/1 k. ú. Medlánky, jehož je spoluvlastníkem. Úprava spočívá v částečném zrušení překryvné funkce zeleně v ploše bydlení všeobecné (BO) – stabilizované a je vyvolána záměrem vybudovat na části pozemku parc. č. 470/1, který slouží jako zahrada u rodinného domu, fotovoltaickou solární elektrárnu.

Na základě souhlasu Zastupitelstva MČ Brno – Medlánky ze dne 2. 6. 2008, které na svém 16. zasedání žádost projednalo, a v souladu s článkem 7 odst. (2) obecně závazné vyhlášky statutárního města Brna č. 8/2002, Odbor územního plánování a rozvoje MMB provedl úpravu směrné části schváleného RP MČ Brno – Medlánky na předmětném pozemku.

Jmenovaná úprava spočívá v částečném zrušení překryvné funkce zeleně na pozemku parc.č. 470/1, k. ú. Medlánky.

V seznamu provedených úprav směrné části RP je tato úprava na OÚPR MMB vedena pod označením:

**SRP 3/08 MČ Brno – Medlánky, k. ú. Medlánky, parc. č. 470/1, při ul. Kytnerova
úprava rozsahu překryvné funkce zeleně**

a je vyznačena v příložených výkresech RP MČ Brno – Medlánky (původní a nový stav).

S pozdravem

MAGISTRÁT MĚSTA BRNA
Odbor územního plánování a rozvoje
Kounicova 67
601 67 BRNO
-003-

Ing. Dana Wendscheová, Ph.D.
vedoucí odboru


Příloha :


- výřez z RP – původní
- výřez z RP – nový stav k 6. 6. 2008

Na vědomí s přílohami:

1)

2) OÚPR - , spis

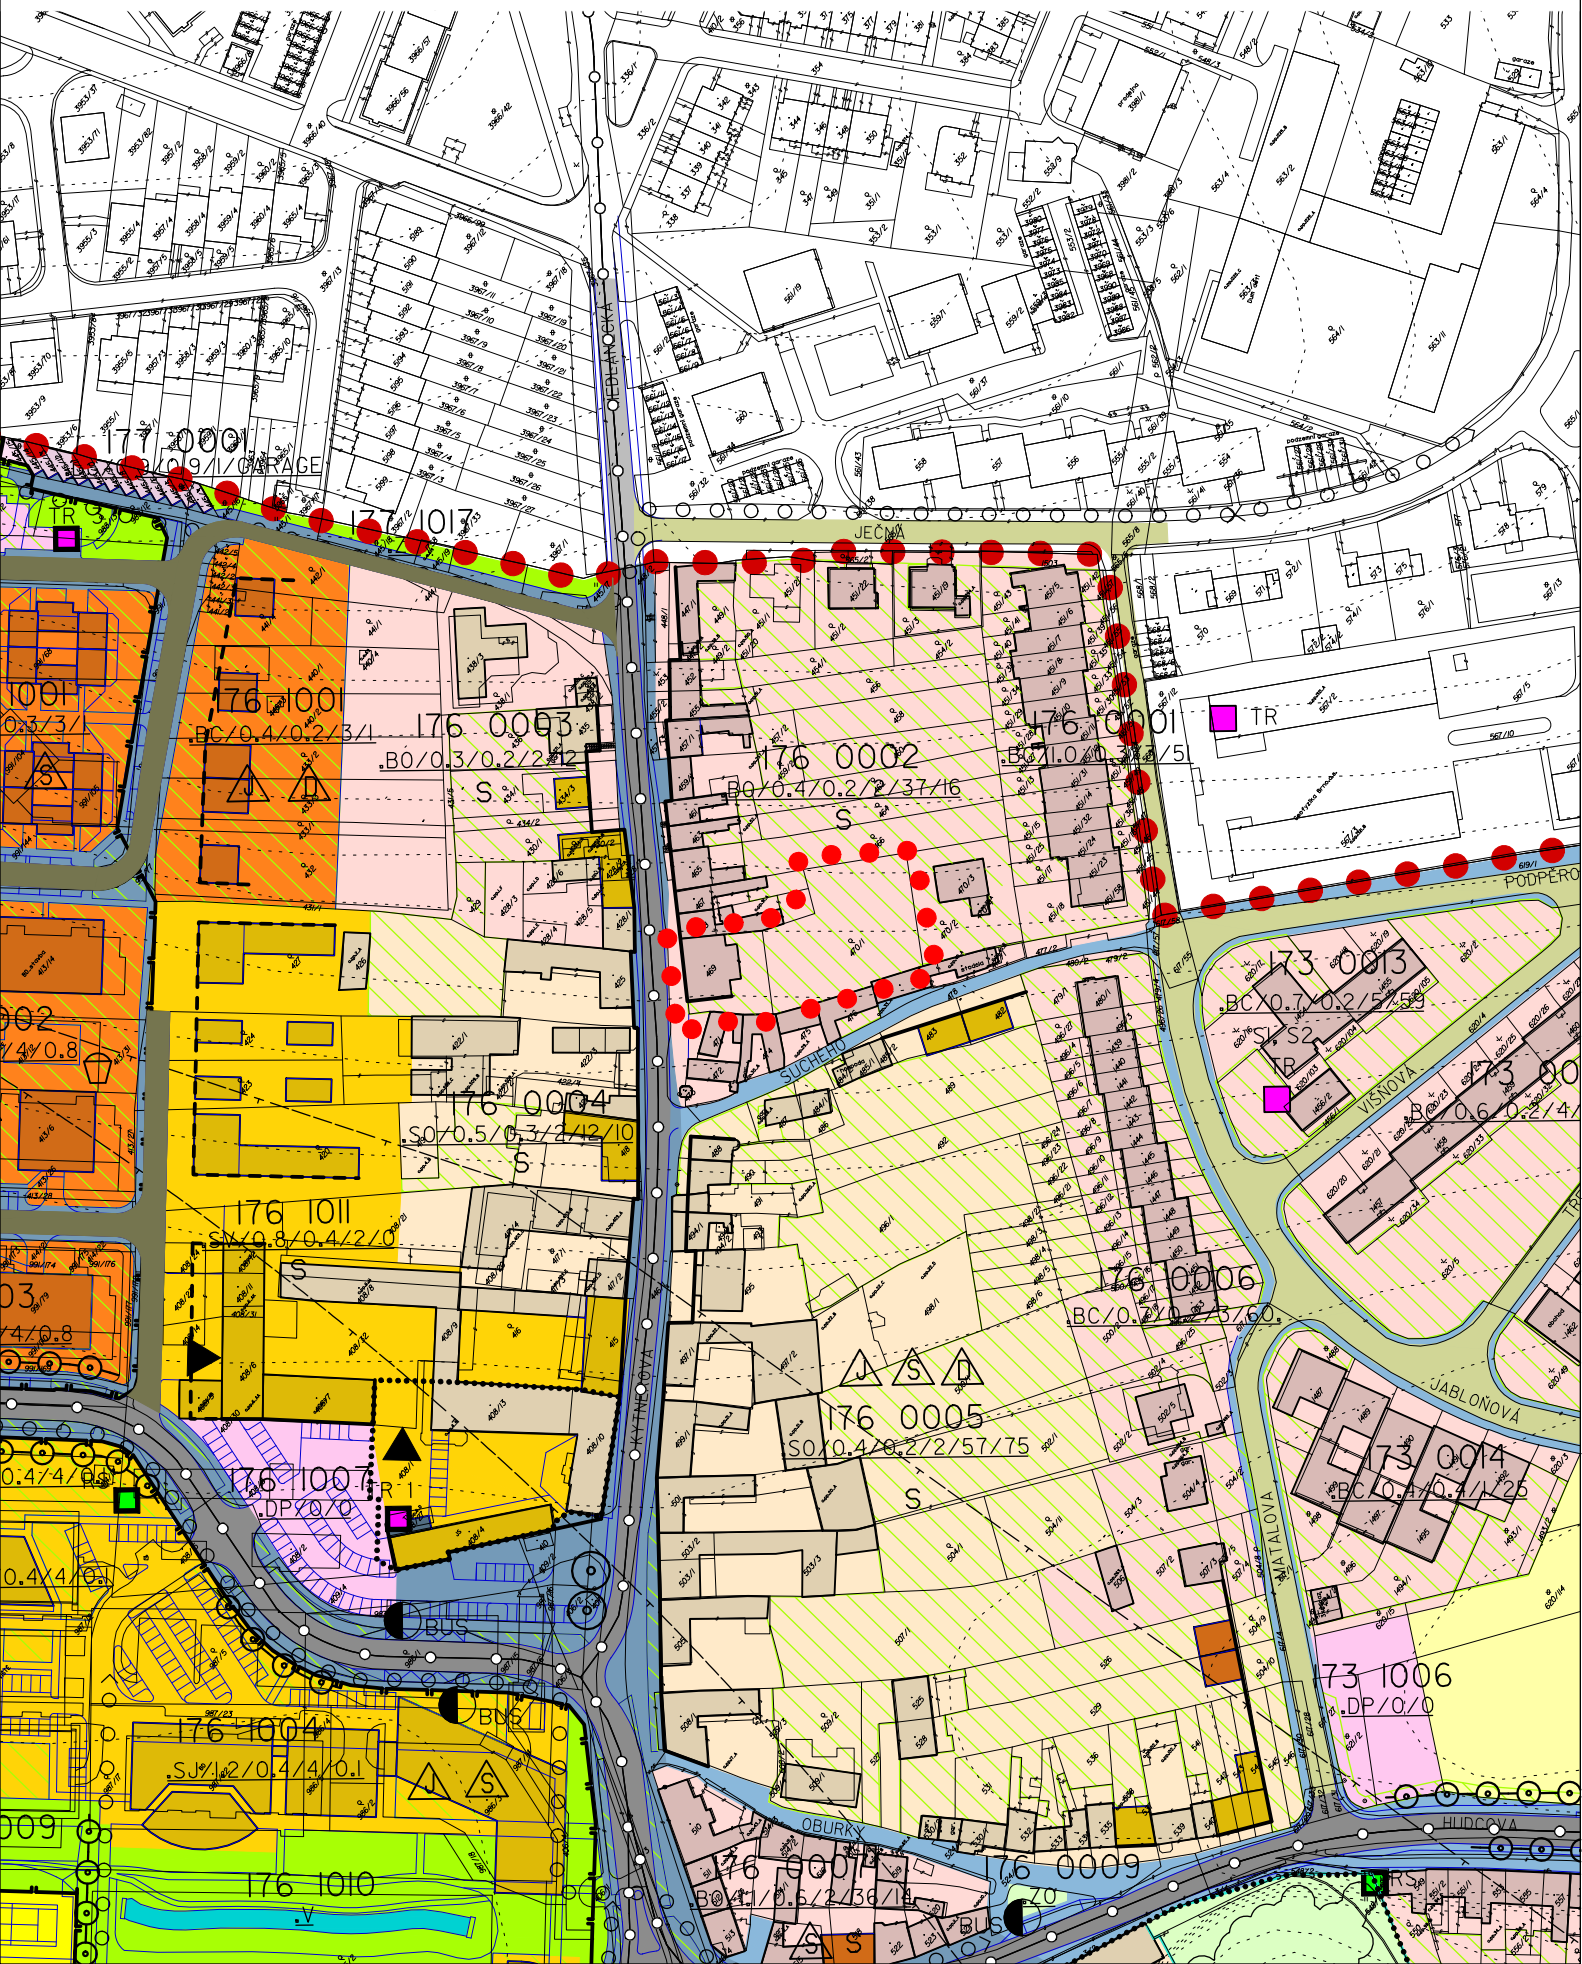

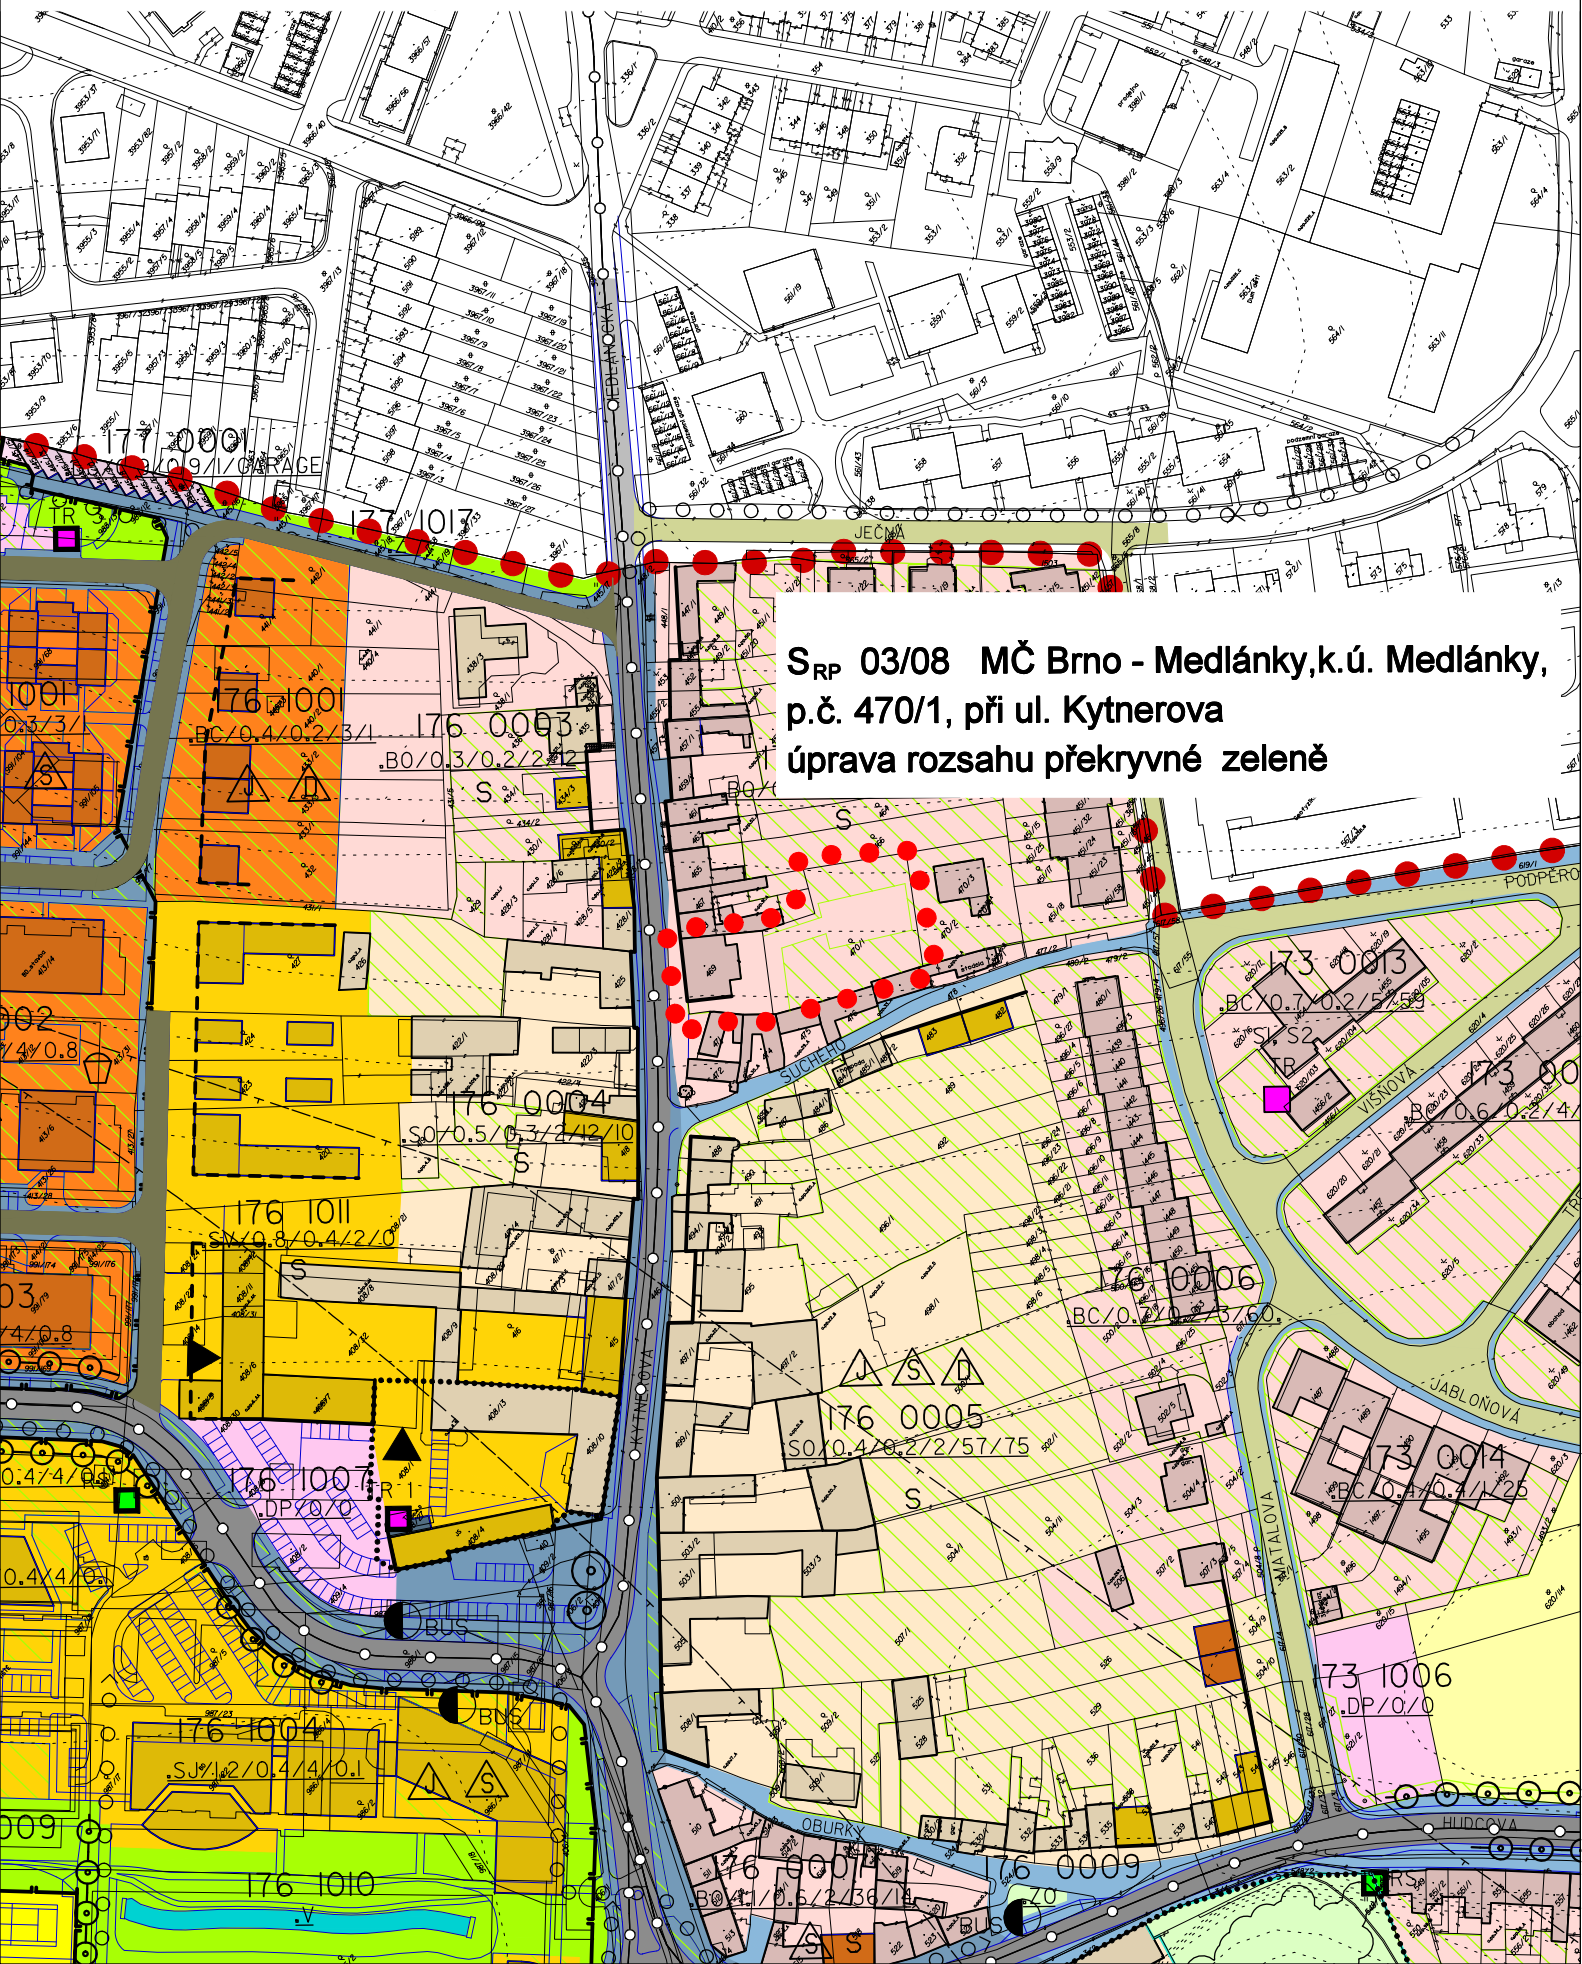

**S_{RP} 03/08 MČ Brno - Medlánky, k.ú. Medlánky,
p.č. 470/1, při ul. Kytnerova
úprava rozsahu překryvné zeleně**