




I. etapa

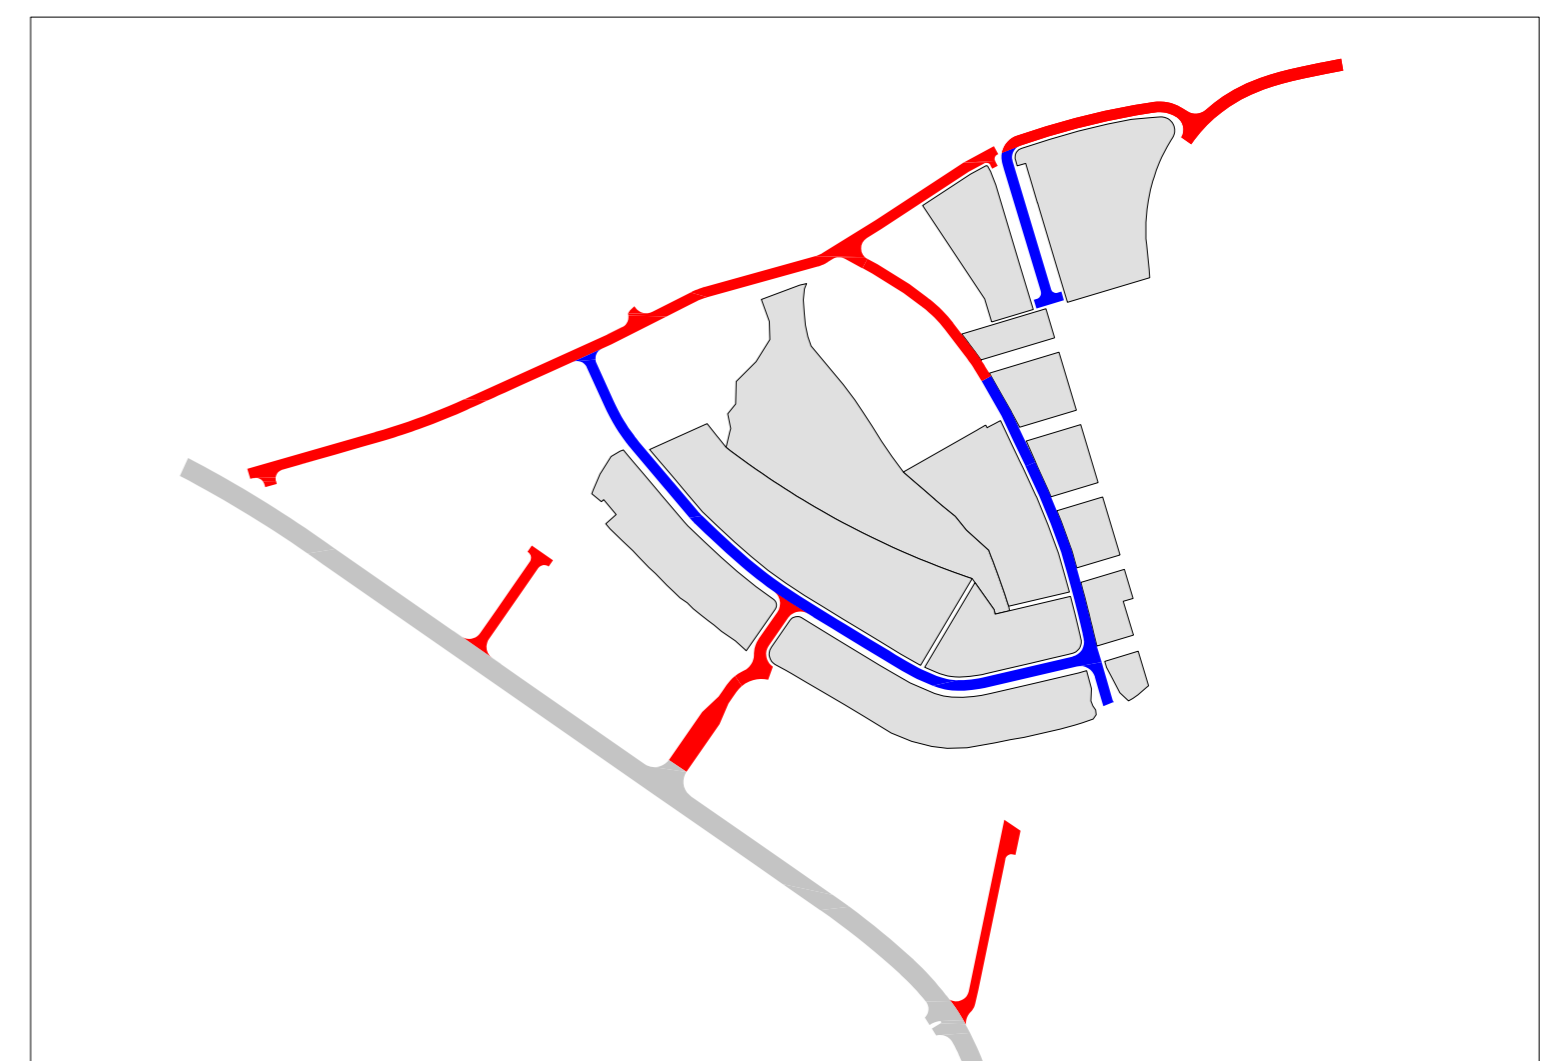

II. etapa

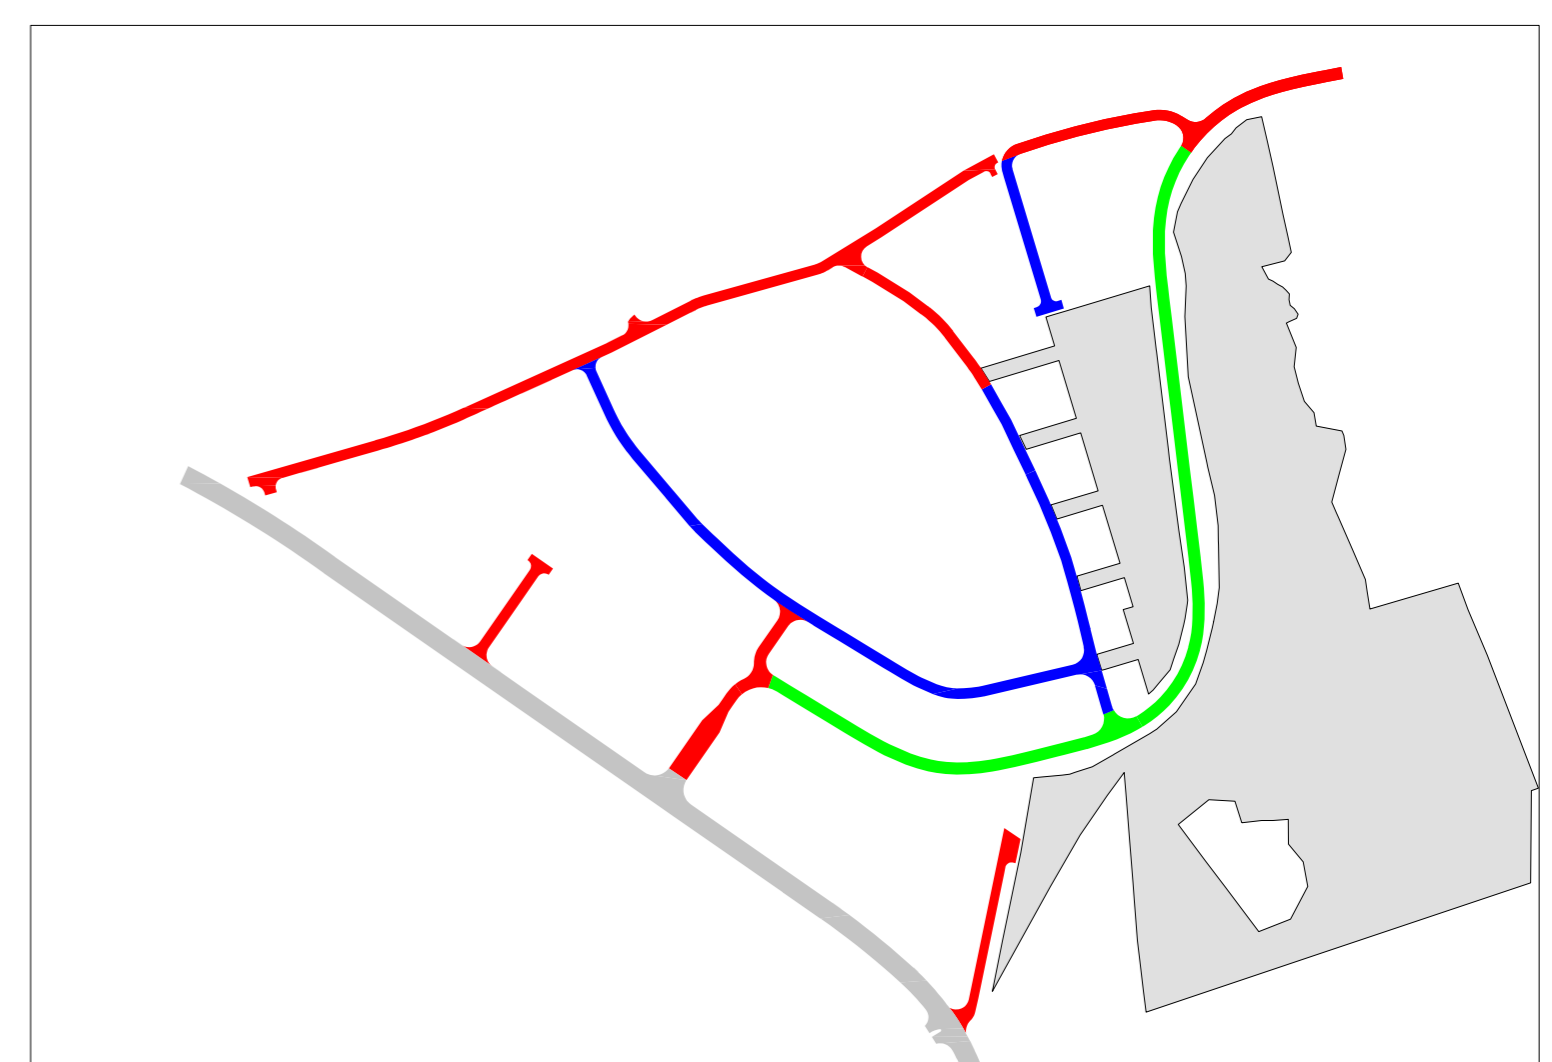


III. etapa

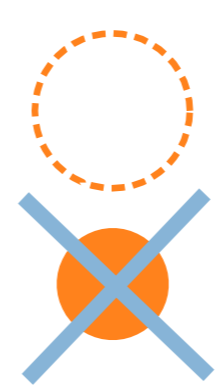

Provizorní dopravní napojení pro realizaci I. etapy výstavby

Dopravní propojení pro obsluhu I. etapy výstavby

 

Plochy I. etapy výstavby


Komunikace I. etapy výstavby

Plochy II. etapy výstavby

Komunikace II. etapy výstavby

Plochy III. etapy výstavby

Komunikace III. etapy výstavby

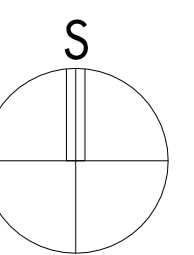

Územně plánovací podklad