



I. etapa

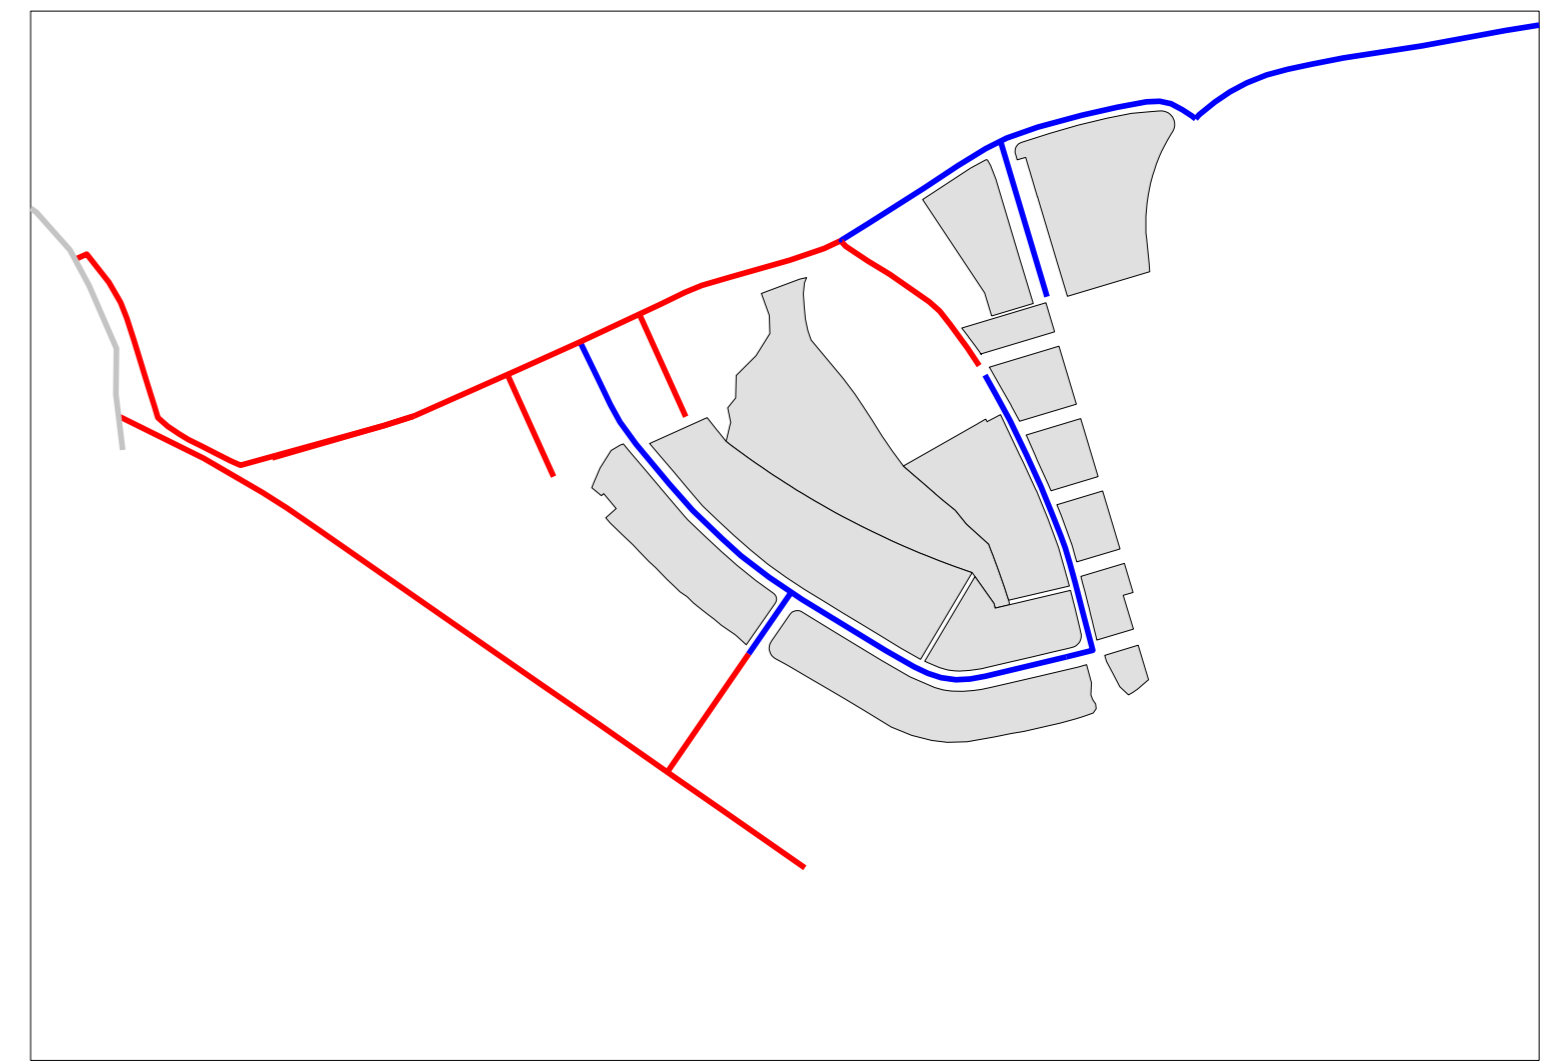

II. etapa

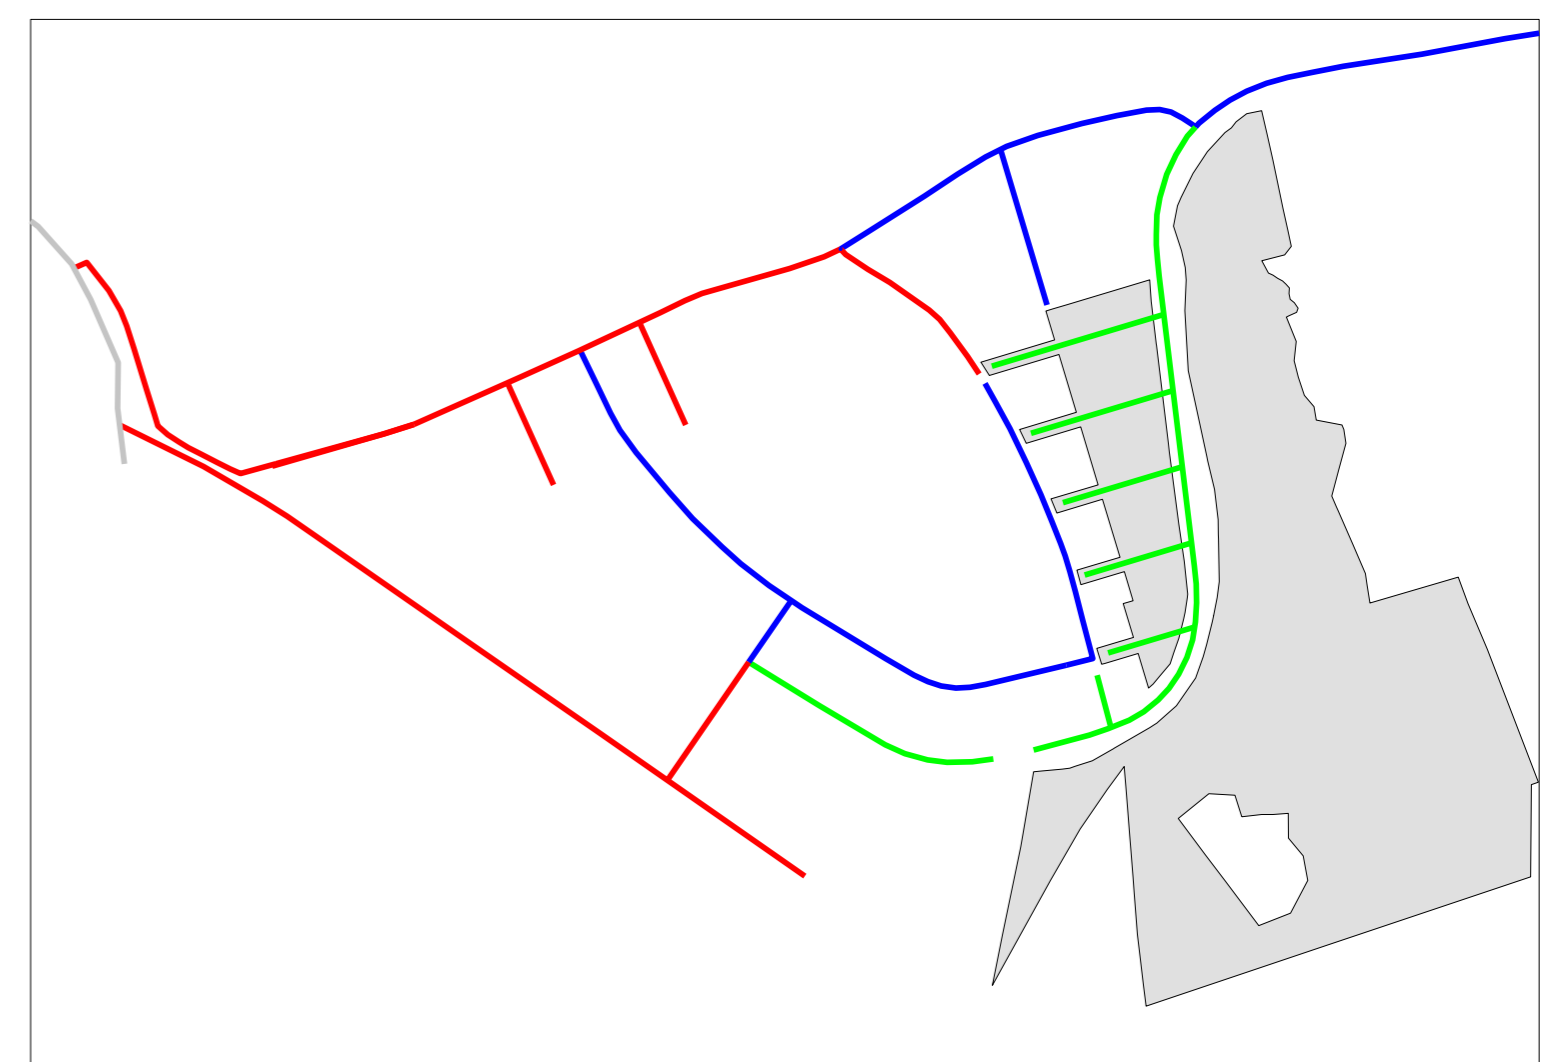


III. etapa

ODKANALIZOVÁNÍ ÚZEMÍ

STAV	NÁVRH	
		KANALIZACE DEŠŤOVÁ
		KANALIZACE SPLAŠKOVÁ
		KANALIZACE JEDNOTNÁ
		HRANICE KANALIZAČNÍCH OKRESŮ
		PLOCHA / KOEFICIENT ODTOKU

- Plochy I. etapy výstavby
- Plochy II. etapy výstavby
- Plochy III. etapy výstavby

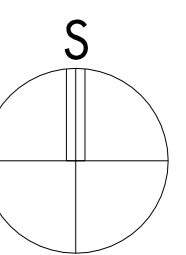

Územně plánovací podklad

- kanalizace

KRESLIL	MicroStation J	FORMÁT	1160 x 840
MĚŘÍTKO	1 : 1 000	DATUM	duben 2005

ČÍSLO VÝKRESU