



I. etapa

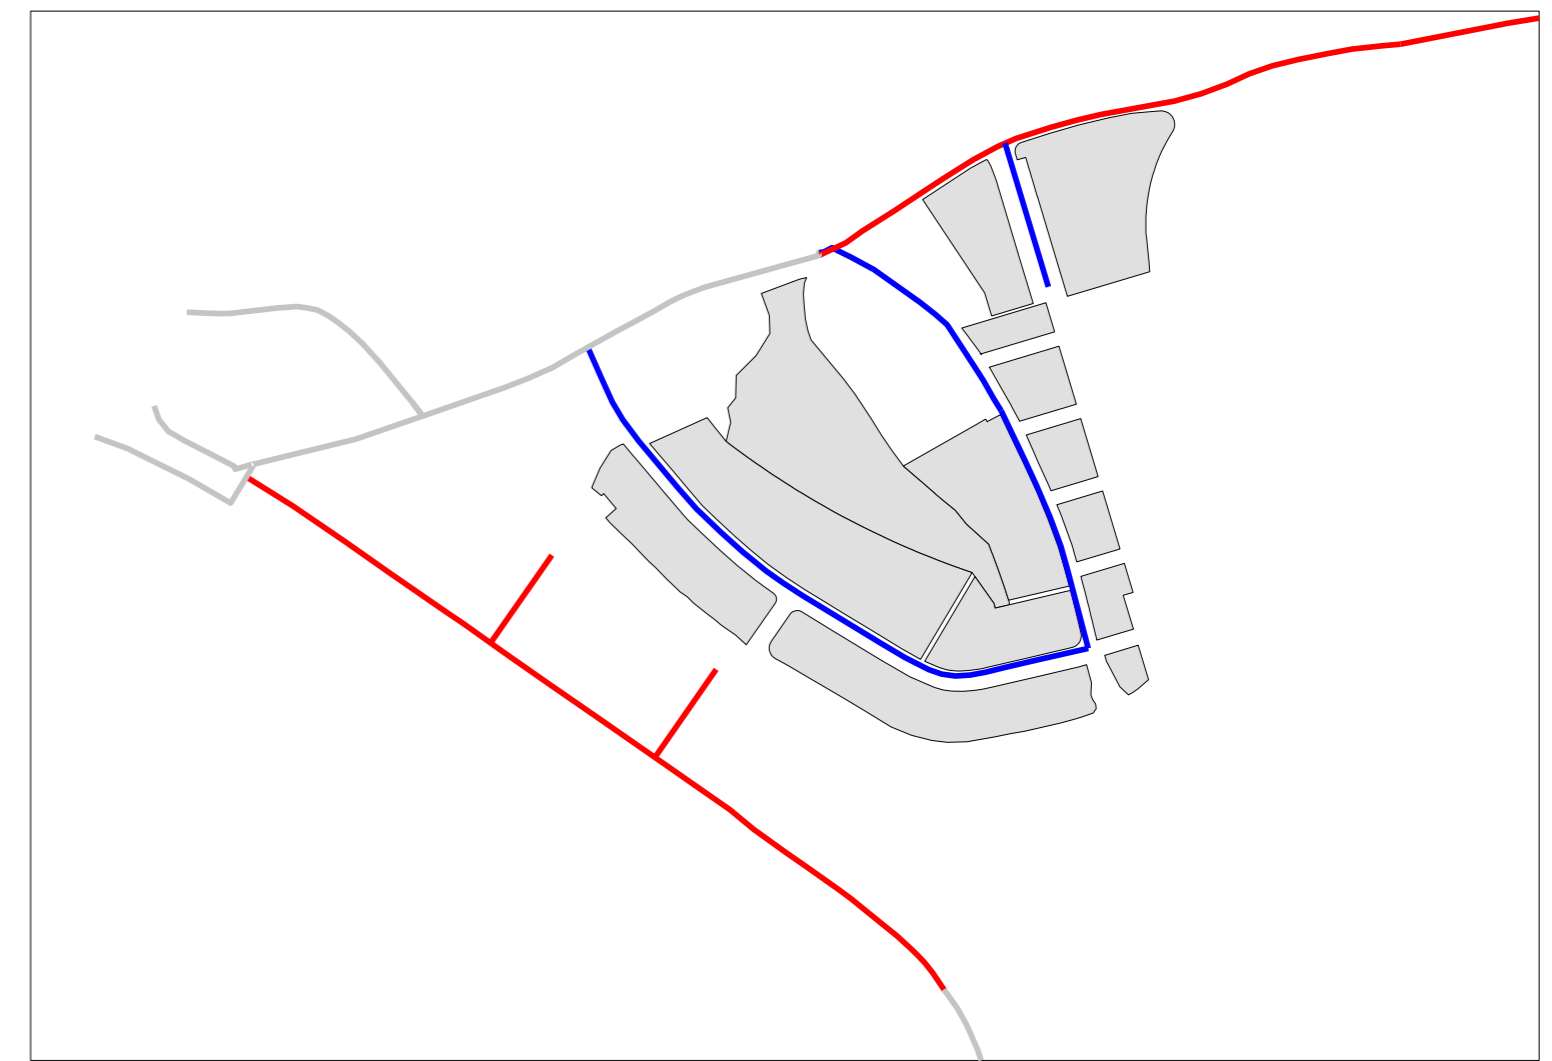


II. etapa

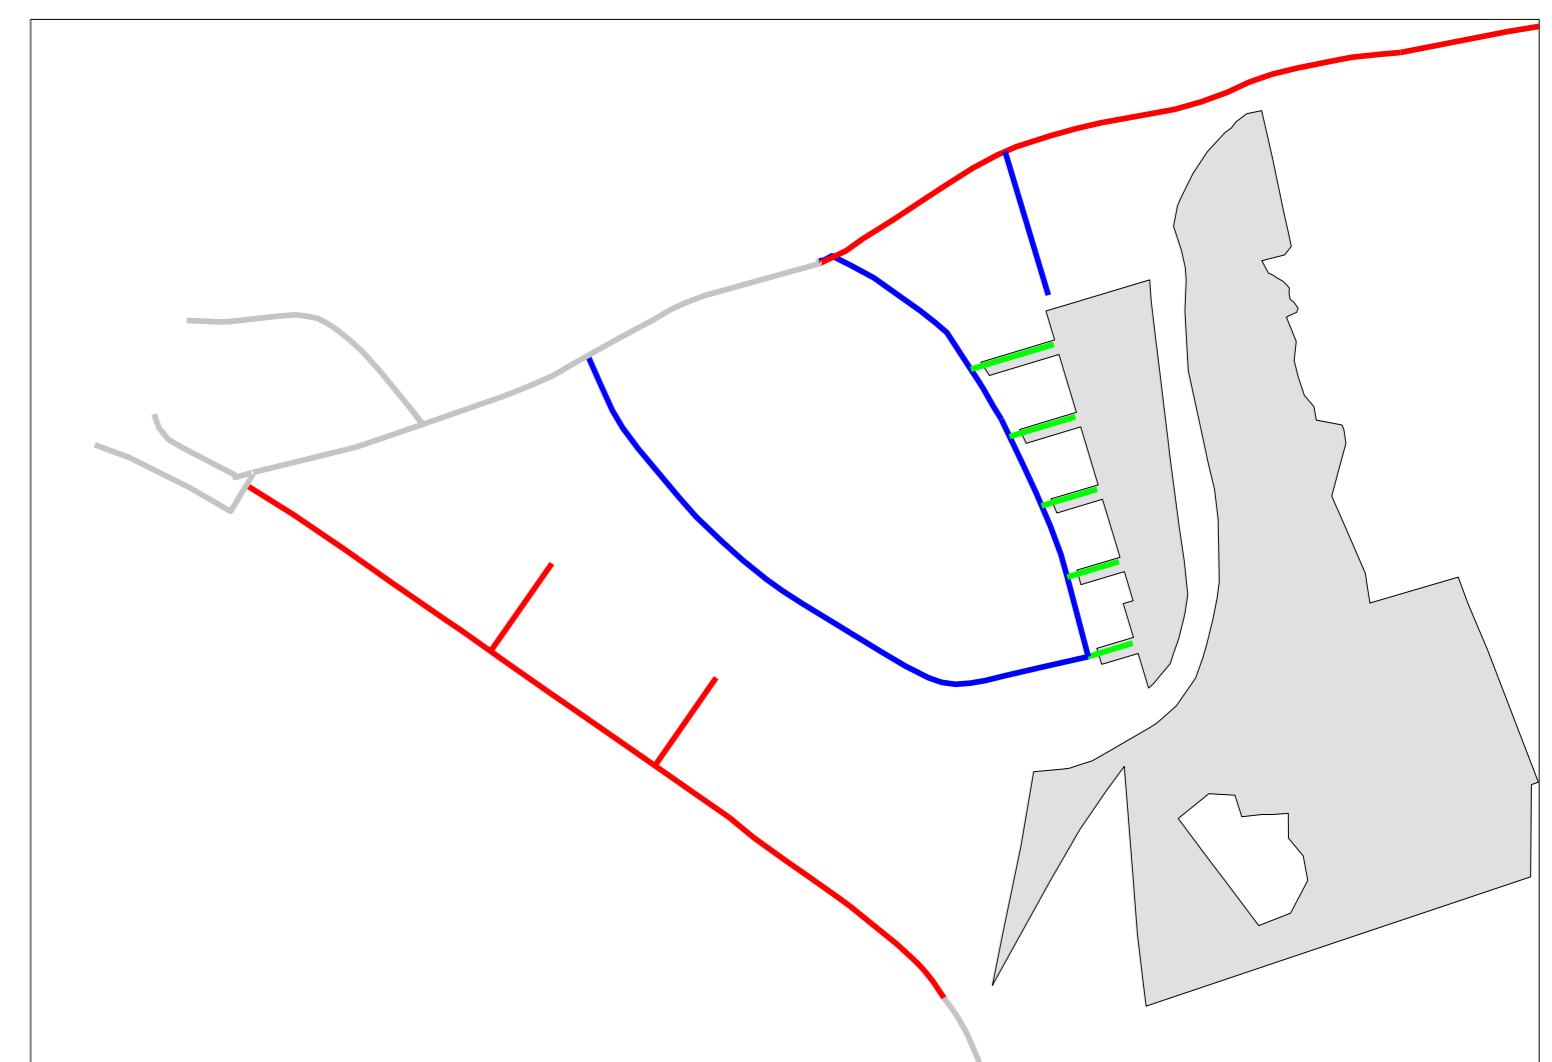


III. etapa

ZÁSOBNÍ VODOU

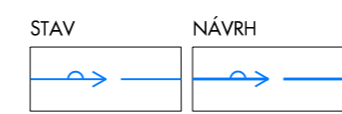

VODOVOD PITNÝ

- Plochy I. etapy výstavby
- Plochy II. etapy výstavby
- Plochy III. etapy výstavby

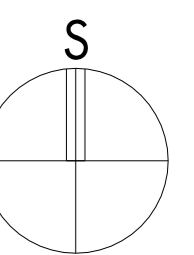

Územně plánovací podklad

- zásobení vodou

KRESLIL	MicroStation J	FORMÁT	1160 x 840
MĚŘÍTKO	1 : 1 000	DATUM	duben 2005

ČÍSLO VÝKRESU